



Схема інженерно-технічних заходів цивільного захисту, вертикальне планування території М1:2000

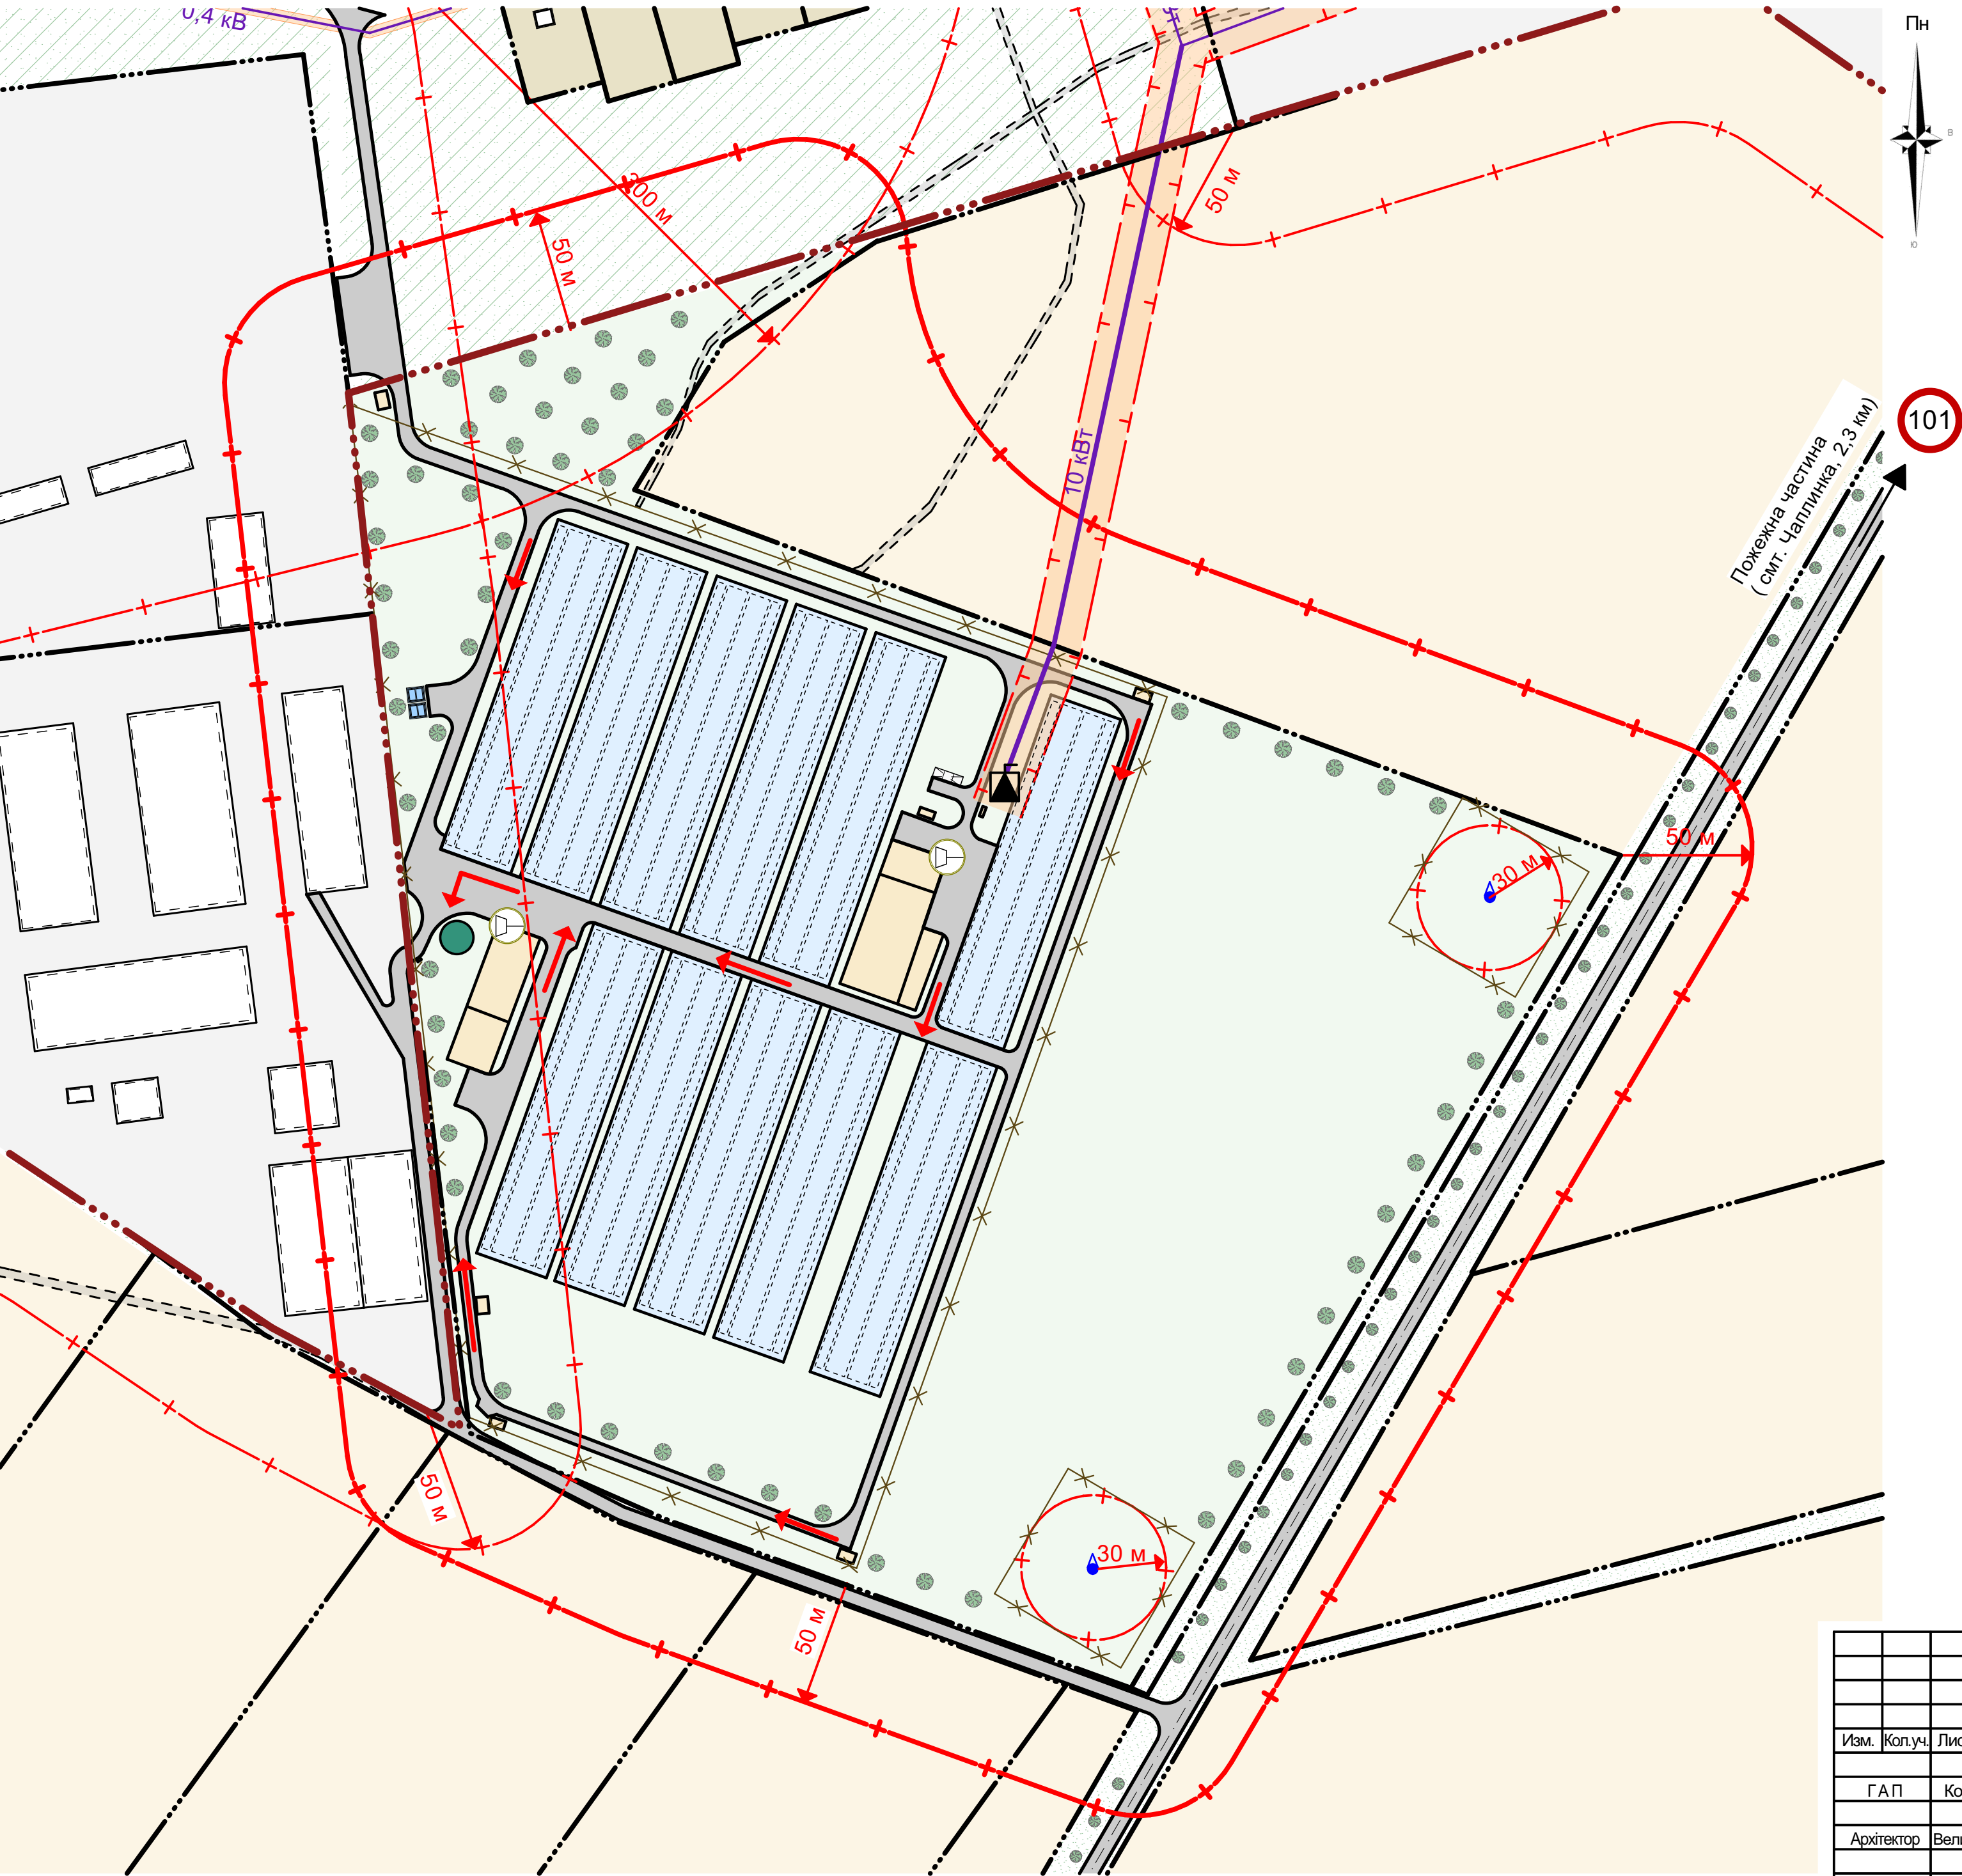

Умовні позначення

Існуючі	Проектні	
		Межі ділянок
		Межа населеного пункту
		Споруди сільськогосподарського комплексу "Східний"
		Споруди тепличного комплексу
		Теплиці
		Охоронна зона (10 м) ЛЕП 10 кВ
		Охоронна зона (2 м) ЛЕП 0,4 кВ
		Пожежний резервуар
		Водозабірна свердловина
		Комплектна трансформаторна підстанція (КТП)
		Санітарно-захисна зона
		Межі охоронних зон
		Сигнально-гучномовний пристрій
		Сирена С-40
		Шляхи евакуації людей
		Безпечне місце збору працівників колексу для подальшої евакуації
		Пожежна частина
		Протирадіаційне укриття

Викопіювання з генплану смт. Чаплинка

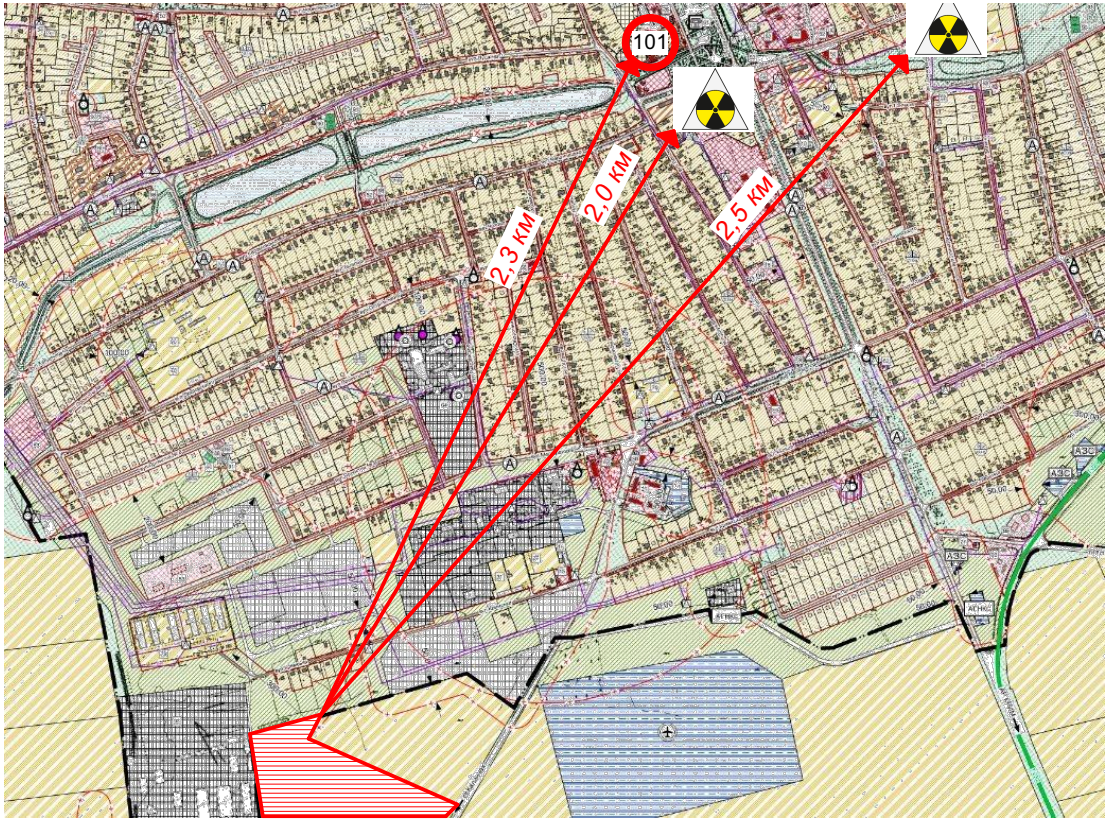

						7.5-МБ -ДПТ			
						«Детальний план території внутрішньогосподарського тепличного комплексу на земельній ділянці площею 17.4 га за межами населених пунктів на території Чаплинської селищної ради Чаплинського району Херсонської області»			
Изм.	Кол.уч.	Лист	№Док.	Подп.	Дата	Детальний план території	Стадия	Лист	Листов
	Г.А.П.	Кокітко Є.						6	
Архітектор	Великород О.						Схема ІТЗ ЦЗ	ФОП КОКІТКО	