с. ЗОРИНОВКА

МЕЛОВСКОГО РАЙОНА
ВОРОШИЛОВГРАДСКОЙ ОБЛАСТИ
ГЕНЕРАЛЬНЫЙ ПЛАН М 1-2000

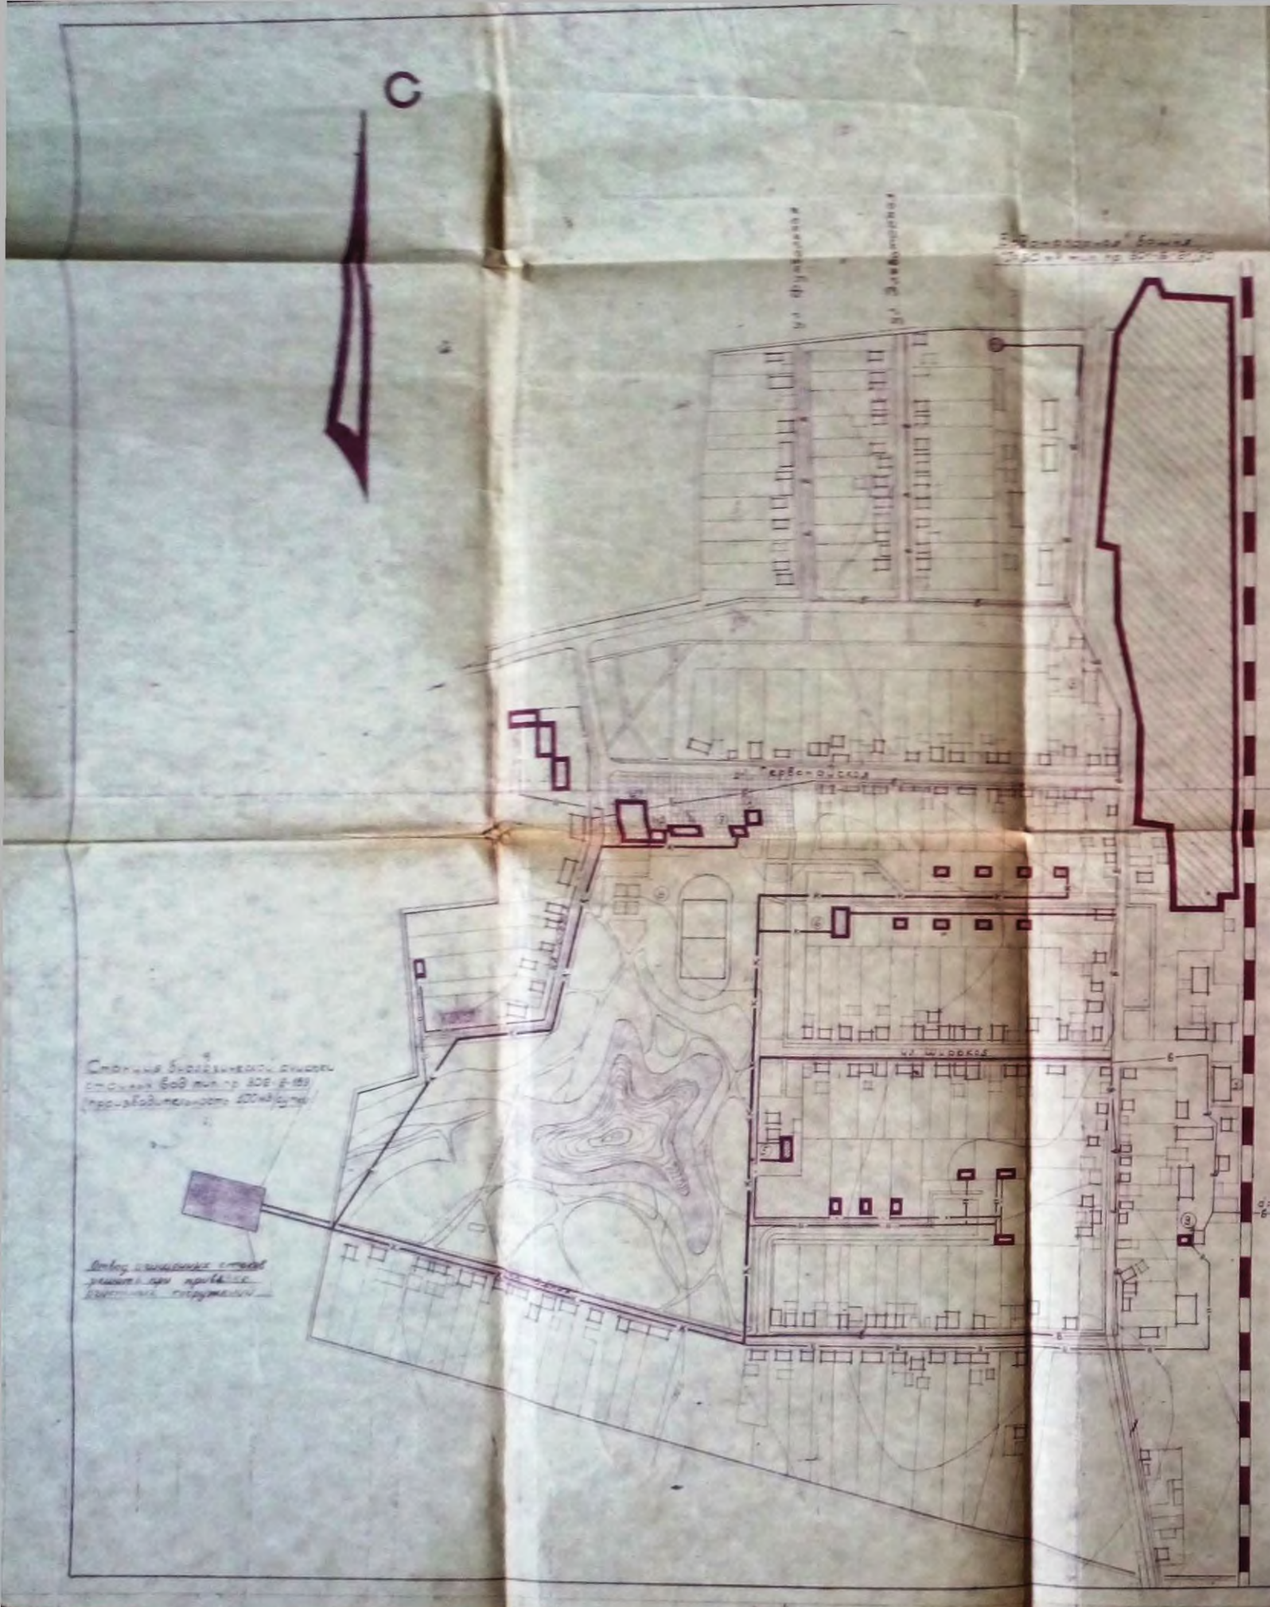

Экспликация:

1. ж/д Вокзал — существ.
2. Клуб на 150 мест
3. Столовая на 30 мест — существ.
4. Магазин
5. Школа на 100 мест
6. Детский сад-ясли на 60 мест
7. Фельдшерско-акушерский пункт
8. Спортивное ядро
9. Баня
10. Спортивный зал
11. 2-эт. 8-кв ж/д — тп. 144-24-4
12. 1-эт. 1-кв ж/д — тп. 183-17-2/73
13. 1-эт. 1-кв ж/д — тп. 183-17-1/73

Условные обозначения:

- Существующий водопровод
- Проектируемый водопровод I-ой очереди строительства
- Проектируемый водопровод II-ой очереди строительства
- Проектируемая канализация I-ой очереди строительства
- Проектируемая канализация II-ой очереди строительства
- Здания существующие
- Здания I-ой очереди строительства
- Здания II-ой очереди строительства

Технико-экономические показатели

I очередь строительства

1. Водопровод — 1640,0 п.м.
2. Канализация — 1640,0 п.м.
3. Водонапорная башня V=60 м³ тип. пр. 901-5-21.83 - 1 сооружение
4. Станция биологической очистки сточных вод в аэротенках продленной аэрации с пневматической аэрацией производительностью 100 м³/сутки типовой проект 902-2-189 - 1 сооружение

II очередь строительства

1. Водопровод — 640,0 п.м.
2. Канализация — 800,0 п.м.

Для служебного пользования

ГПИ Ворошиловградпроект				Комплекс Проект планировки и застройки с. Зоринова Меловского района	Стадия ПП
		Киров			Масштаб 1:2000
		Волобуева		Объект с. Зоринова	Инв. № 9201
		Авдеева		Чертеж Водопроводная и канализационная сеть. План сети.	Лист 1
		Рассказова			Листов 1
		Кулакова		Заказчик Горстрой УССР	Формат А1

ВОРОШИЛОВГРАДСКИЙ ОБЛАСТНОЙ СОВЕТ ДЕПУТАТОВ ТРУДЯЩИХСЯ
ИСПОЛНИТЕЛЬНЫЙ КОМИТЕТ

Р Е Ш Е Н И Е

от 23 03.76г. №118
г. Ворошиловград

Об утверждении проектов планировки и застройки поселков Ворошиловградской области.

Исполнительный комитет Ворошиловградского областного Совета депутатов трудящихся Р Е Ш И Л:

1. Утвердить проект планировки и застройки поселка Центральный Боровальского района, разработанный Одесским филиалом института "УкрНИИпроссельхоз", согласованный и одобренный главными специалистами Чернухинской райсельхозтехники (протокол от 02.12.75г.), исполкомом Боровальского районного Совета депутатов трудящихся (решение от 13.12.75 г. № 252) и областным отделом по делам строительства и архитектуры (заключение № 61 от 11.12.75 г.).

Отметить высокое качество разработки проекта.

2. Утвердить проект планировки и застройки с.Ворошиловка Меловского района, разработанный институтом "Ворошиловградгражданпроект", согласованный и одобренный исполкомом Меловского районного Совета депутатов трудящихся (решение от 18.12.75 года № 399) и областным отделом по делам строительства и архитектуры (заключение № 15 от 1 03.76 г).

3. Утвердить проект планировки и застройки села Солидарное Белокуракинского района, разработанный институтом "Ворошиловградгражданпроект", согласованный и одобренный исполкомом Белокуракинского районного Совета депутатов трудящихся (решение от 24.12.75г № 376) и областным отделом по делам строительства и архитектуры (заключение № 16 от 17.03.76г).

Председатель исполкома В.А.Лисицин

Секретарь П.П.Фоклин