


Проектний план поєднаний з схемою проектних планувальних обмежень та схемою організації руху транспорту і пішоходів, М 1:500

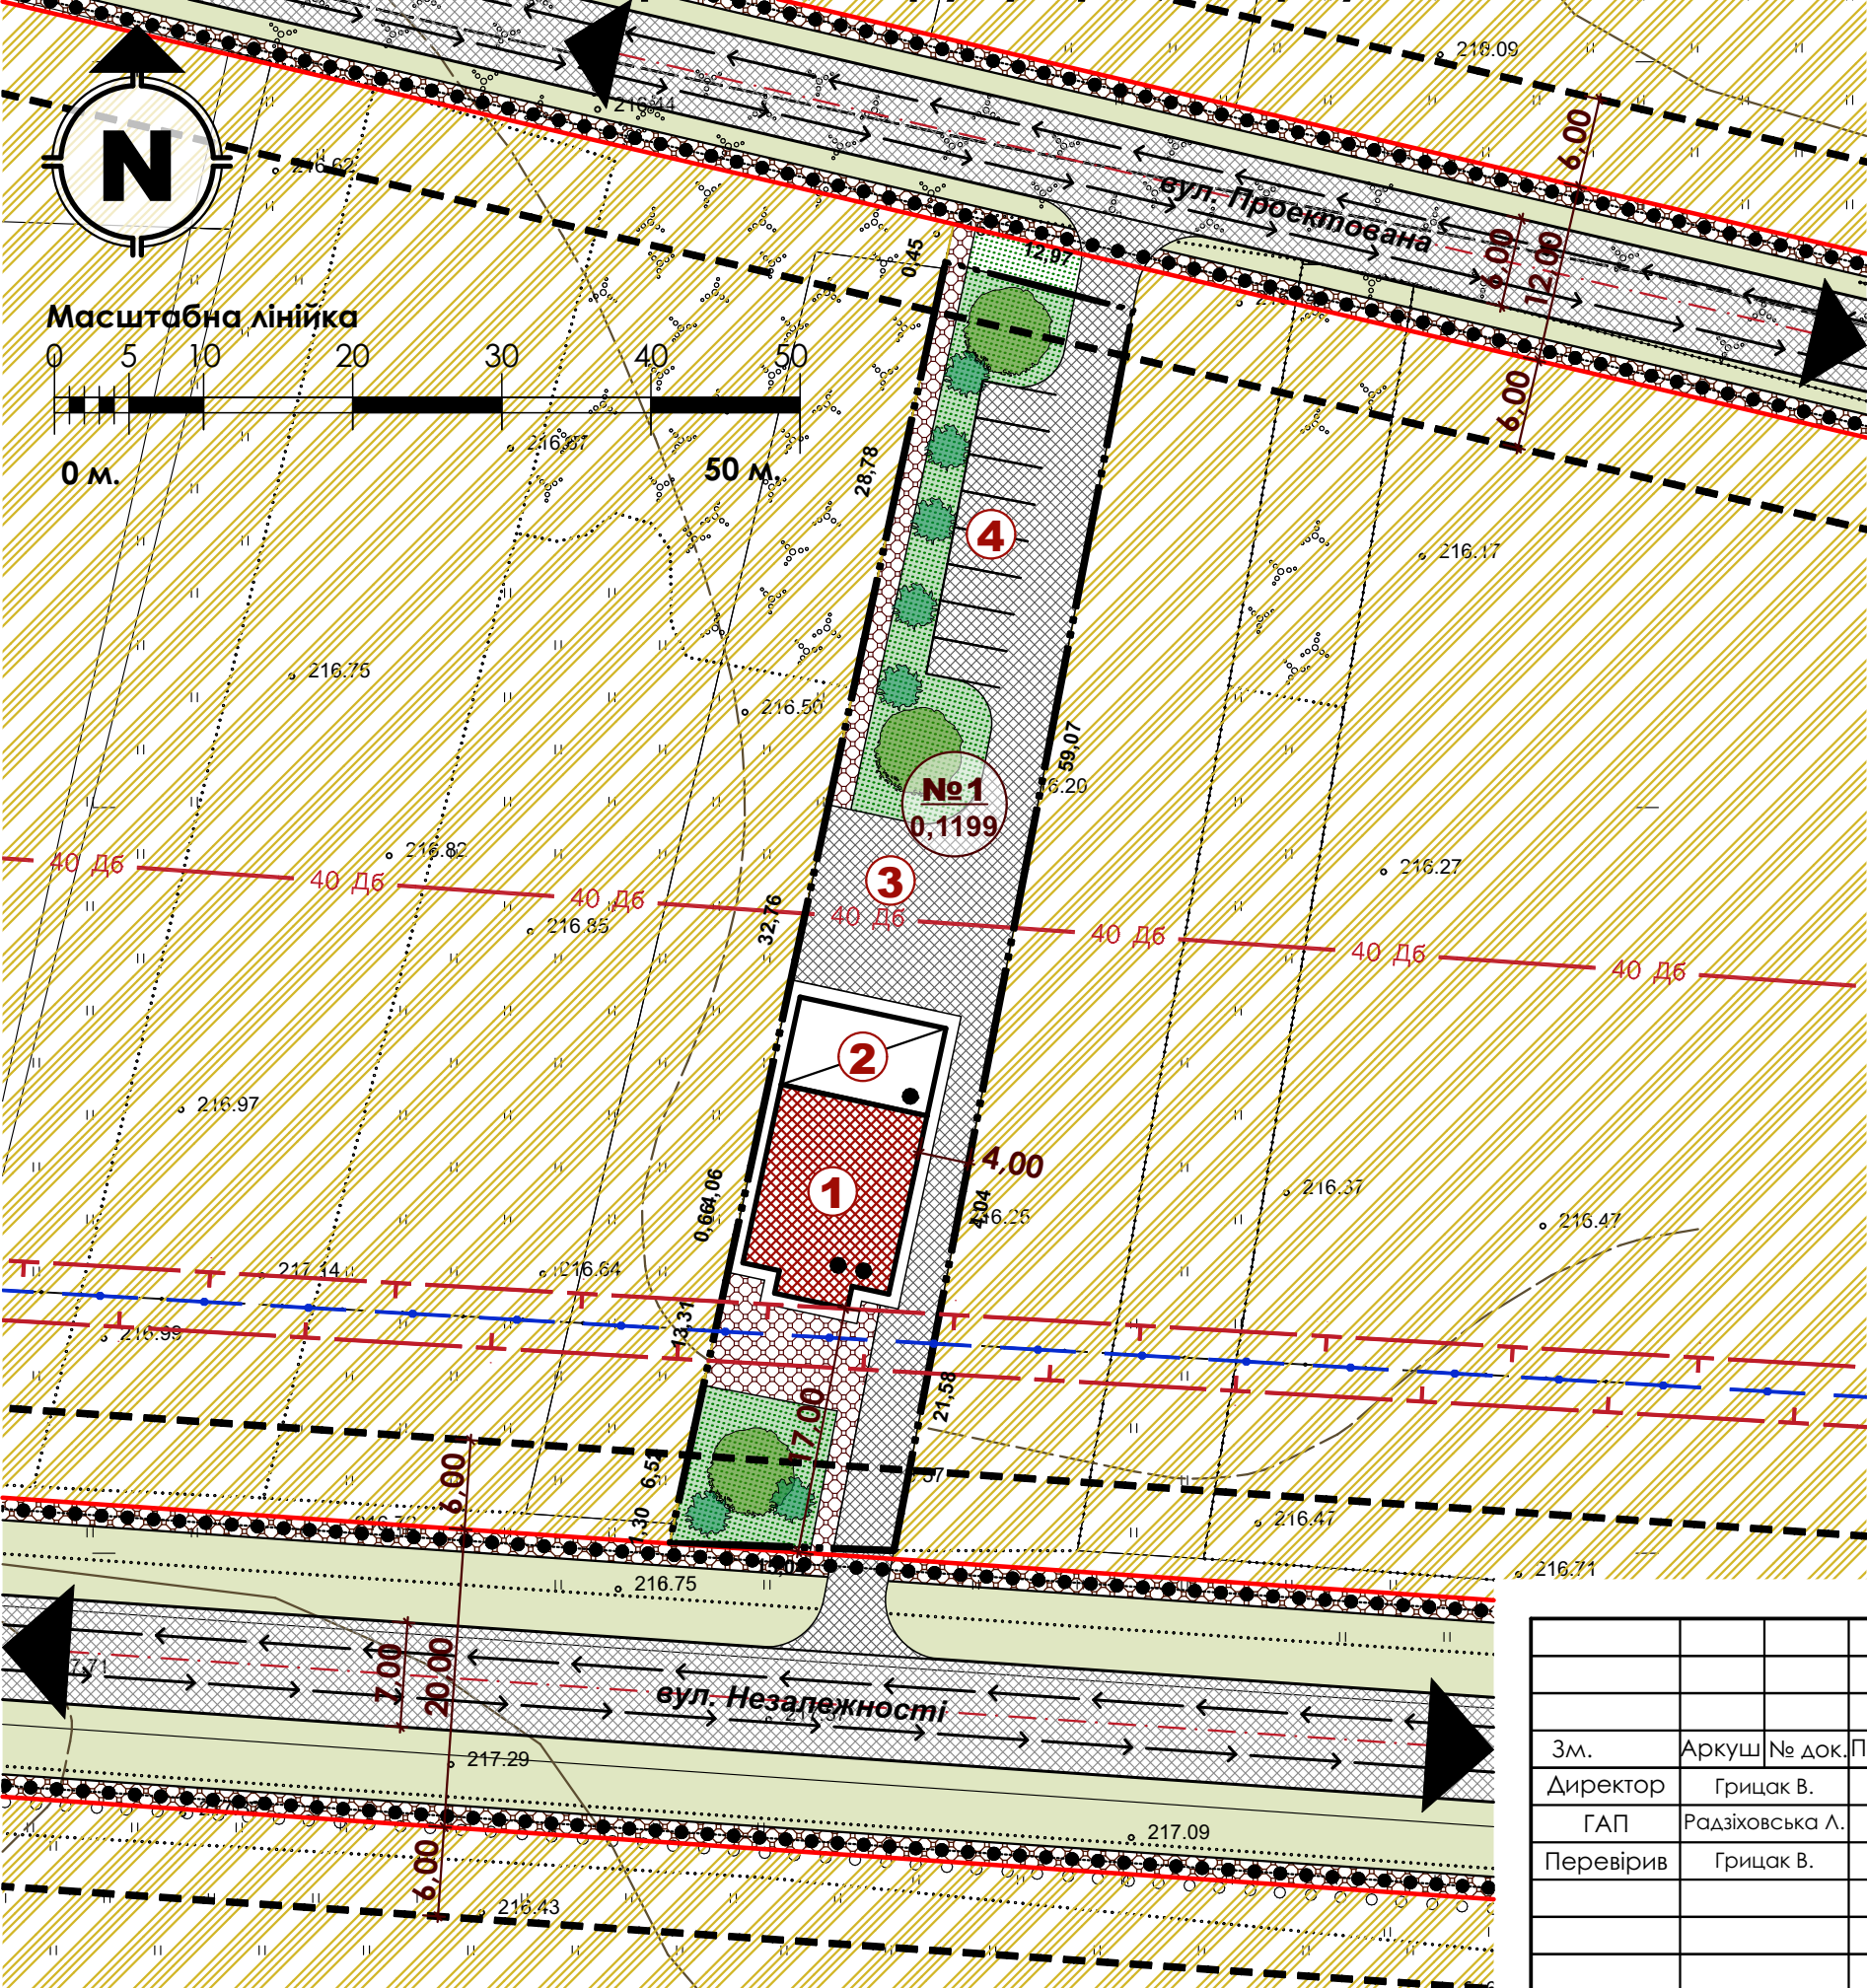

ЕКСПЛІКАЦІЯ		
№	Найменування	Примітка
1	Будівля торгівлі	проект
2	Нежитлова будівля	проект
3	Господарський майданчик	проект
4	Місце зберігання автотранспорту	проект

УМОВНІ ПОЗНАЧЕННЯ		
Існуючі	Існуючі	Найменування
Адміністративні межі територій		
		Межа території на яку розробляється детальний план території
Функціональне зонування території		
		Територія сільськогосподарського призначення
		Озеленення території
		Замощення доріг та проїздів
		Замощення тротуарів, пішохідних зон
		Червоні лінії вулиць
		Лінії регулювання забудови
Будівлі та споруди		
		Громадська будівля
		Нежитлова будівля
Транспортні та пішохідні зв'язки		
		Рух автомобілів
		Напрямок пішохідного руху
Інженерні мережі		
		Лінія повітряного зв'язку
		Охоронна зона (крім охоронних зон навколо пам'яток культурної спадщини)
		Зона акустичного впливу

					Замовник: Тячівська міська рада			
					Детальний план території щодо зміни цільового призначення для будівництва та обслуговування будівель торгівлі в ур. "Біла Тільди" в м.Тячів, Тячівського району Закарпатської області			
Зм.	Аркуш	№ док.	Підпис	Дата	Детальний план території	Стадія	Аркуш	Аркушів
Директор	Грицак В.					ДПТ	3	5
ГАП	Радзіховська Л.				Проектний план поєднаний з схемою проектних планувальних обмежень та схемою організації руху транспорту і пішоходів, М 1:500	ПП «ЗАКАРПАТЗЕМЛЯ» Сертифікат: серія АА №001433		
Перевірів	Грицак В.							