



Схема інженерної підготовки території, вертикального планування та червоні лінії М1:500

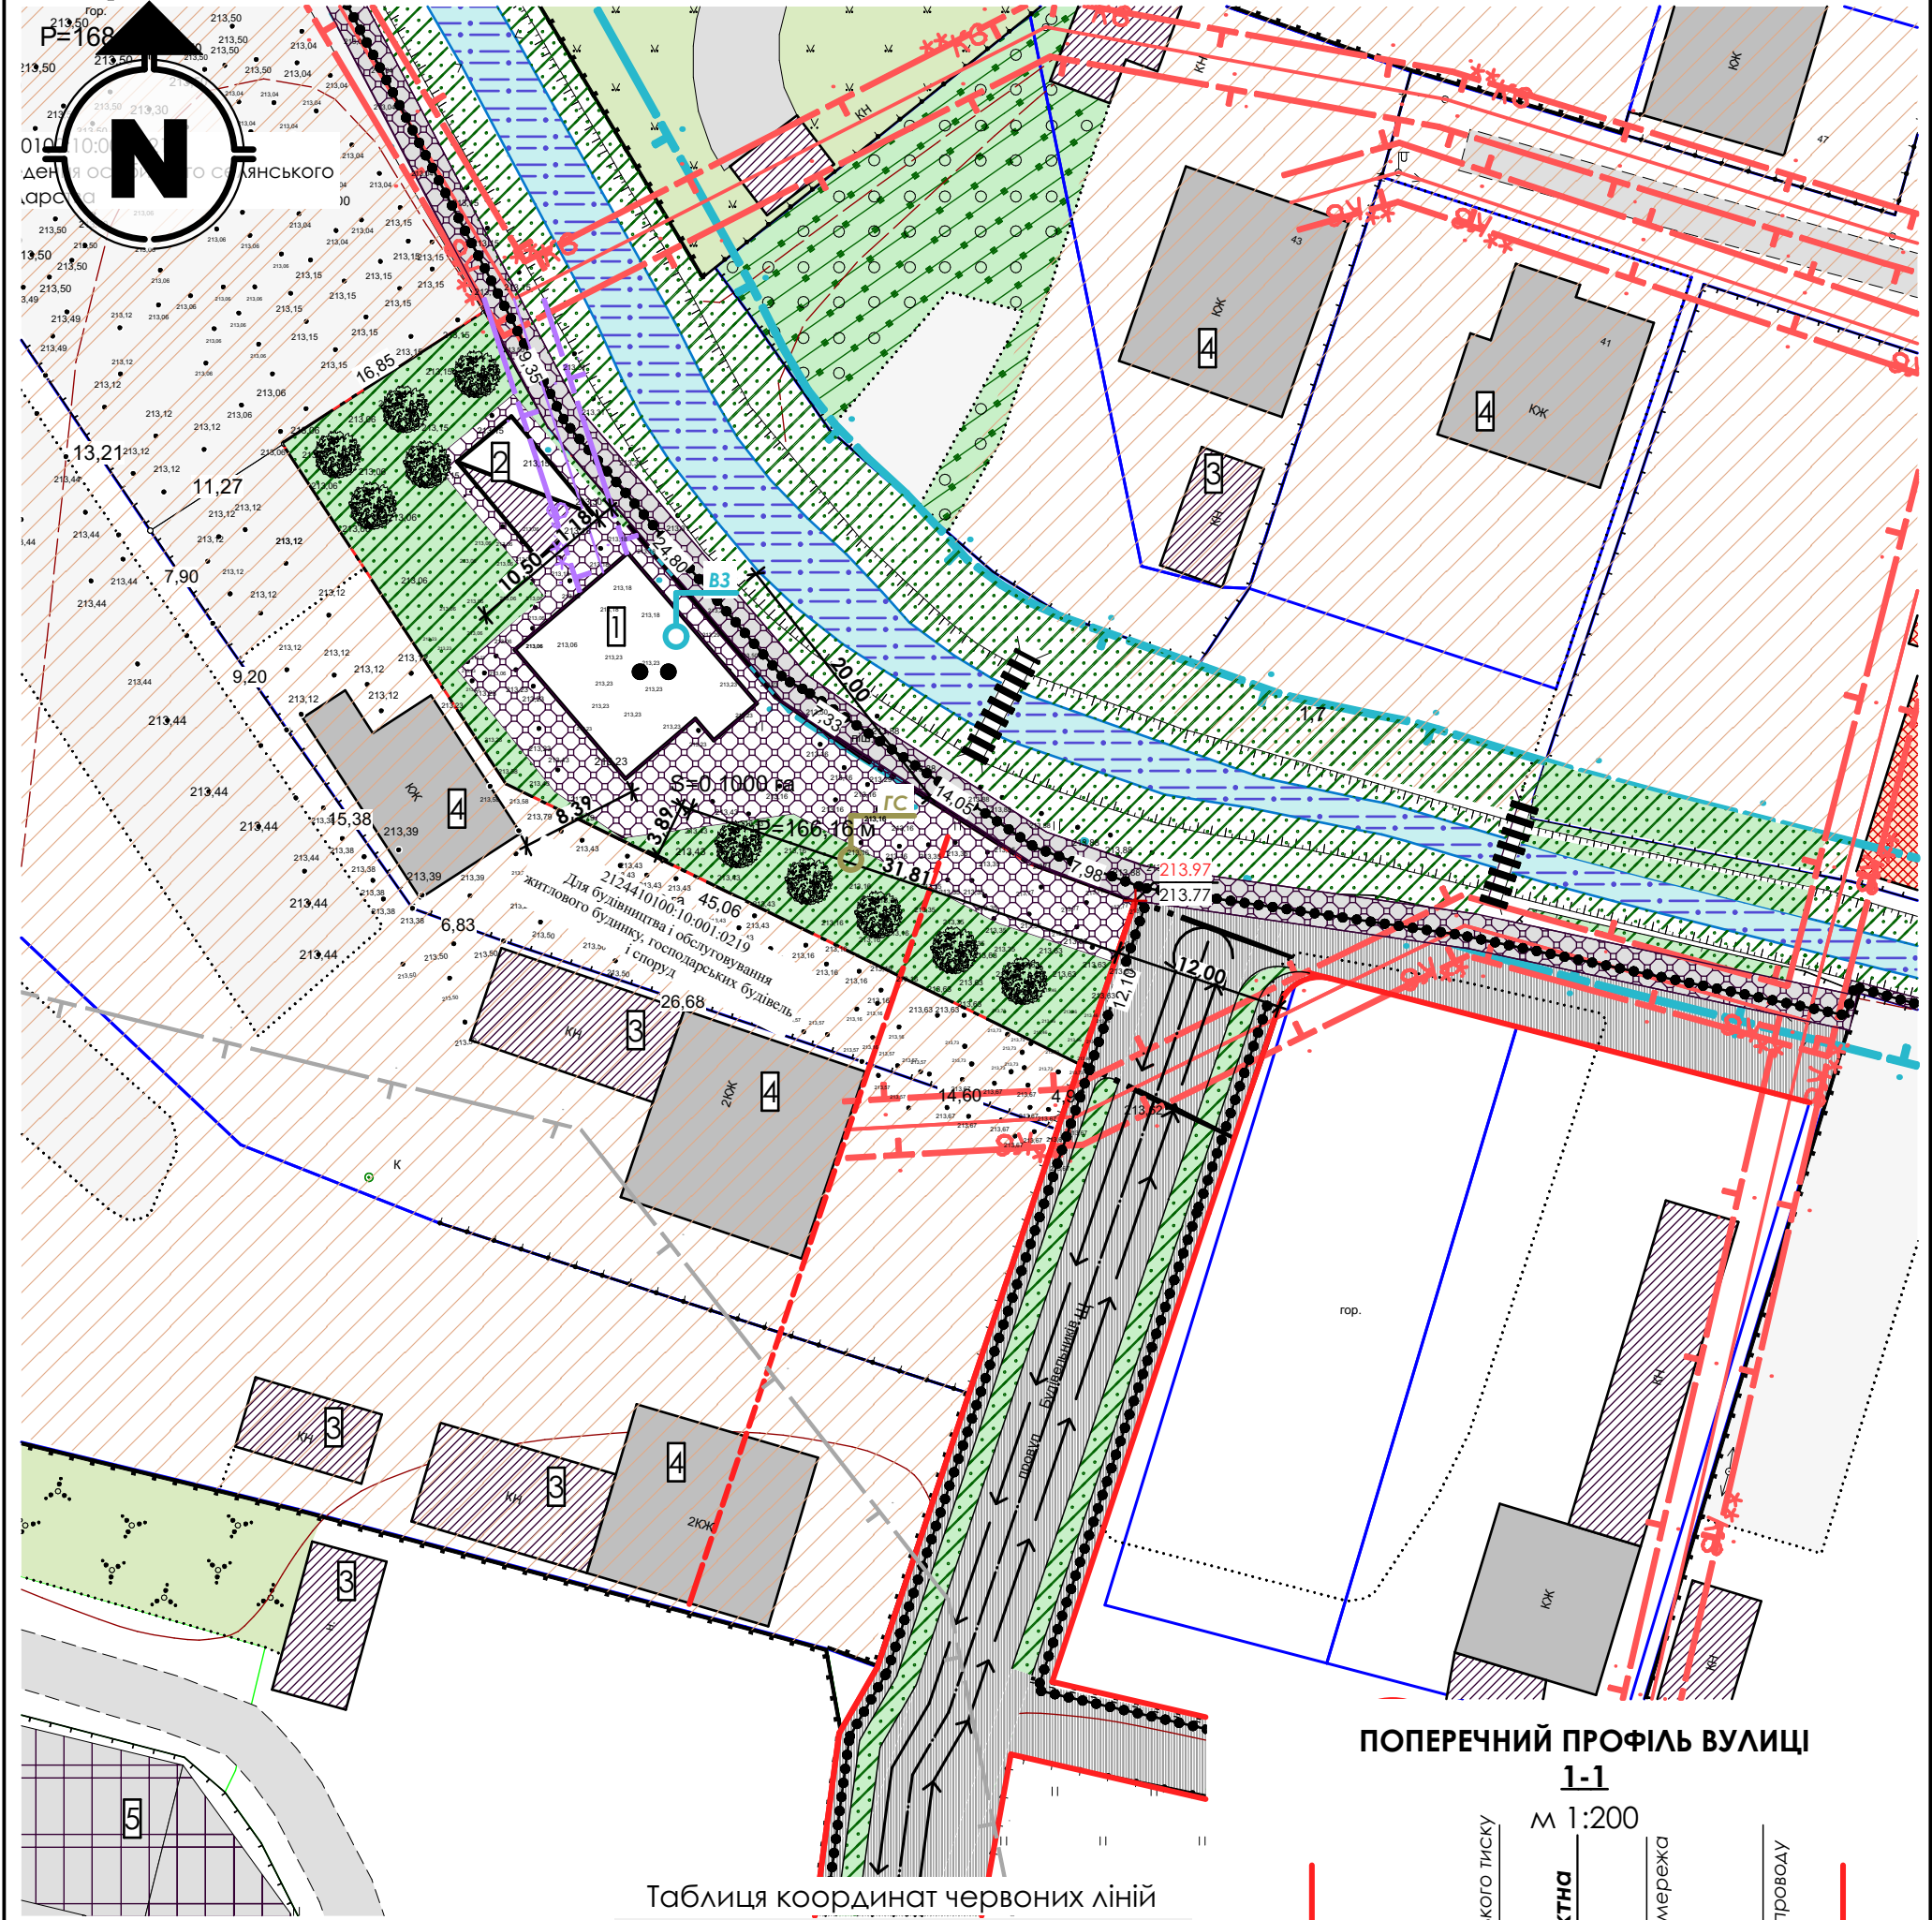

ПОПЕРЕЧНИЙ ПРОФІЛЬ ВУЛИЦІ

1-1

М 1:200

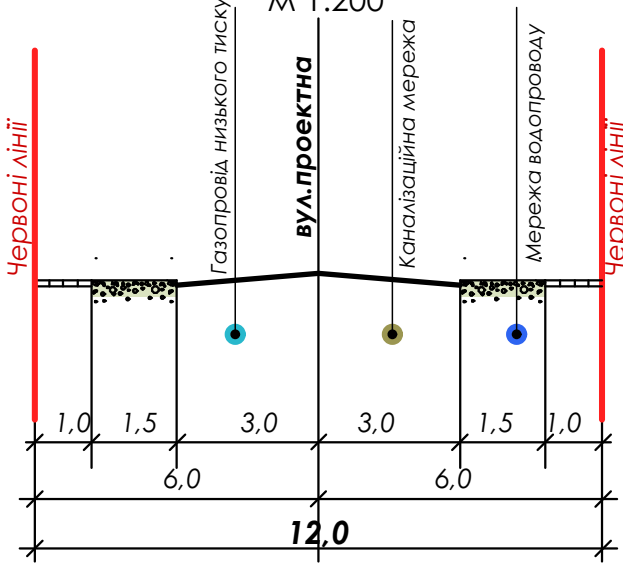

Таблиця координат червоних ліній

УМОВНІ ПОЗНАЧЕННЯ		№	X	Y	Длина	Угол
	Межа території на яку розробляється детальний план території;	1	325,000	179,333	27,327	056°56'49"
	Проектований житловий будинок;	2	339,905	202,238	15,152	151°15'37"
	Проектоване замощення території;	3	326,619	209,524	40,158	139°28'21"
	Проектована дорога;	4	296,095	235,619	11,863	125°01'47"
	Проектовані червоні лінії вулиці;	5	289,286	245,333	22,775	122°21'39"
	Проектовані лінії регулювання забудови;	6	277,095	264,571	12,909	109°50'19"
	Напрямки руху транспорту;	7	272,714	276,714	19,606	198°41'56"
	Напрямки руху пішоходів.	8	254,143	270,429	73,027	296°01'49"
	Існуюча водоохоронна зона	9	286,190	204,810	46,424	326°43'03"
	Існуючі ЛЕП з обмеженнями	1	325,000	179,333		

	Існуючі житлові будинки	Зм.	Аркуш	№ док.	Підпис	Дата
	Існуючі нежитлові будівлі	ГАП	Радзіховська Л. О.			
	Існуючі виробничі будівлі	ФОП	Радзіховська Л. О.			
	Існуючий водний об'єкт	Сертифікат:				
	проектowana відмітка ; існуюча відмітка	серія АА №001433				
	проектований ухил (промиле); довжина ділянки (м).					

Замовник: Тячівська міська рада		
Детальний план території для будівництва і обслуговування житлового будинку в м. Тячів, пров. Будівельників		
Детальний план території	Стадія	Аркуш
	ДПТ	4
Схема інженерної підготовки території, вертикального планування та червоні лінії М1:500	Аркушів	5