


Проектний план, проектні планувальні обмеження, основні напрямки руху транспорту та пішоходів М1:500

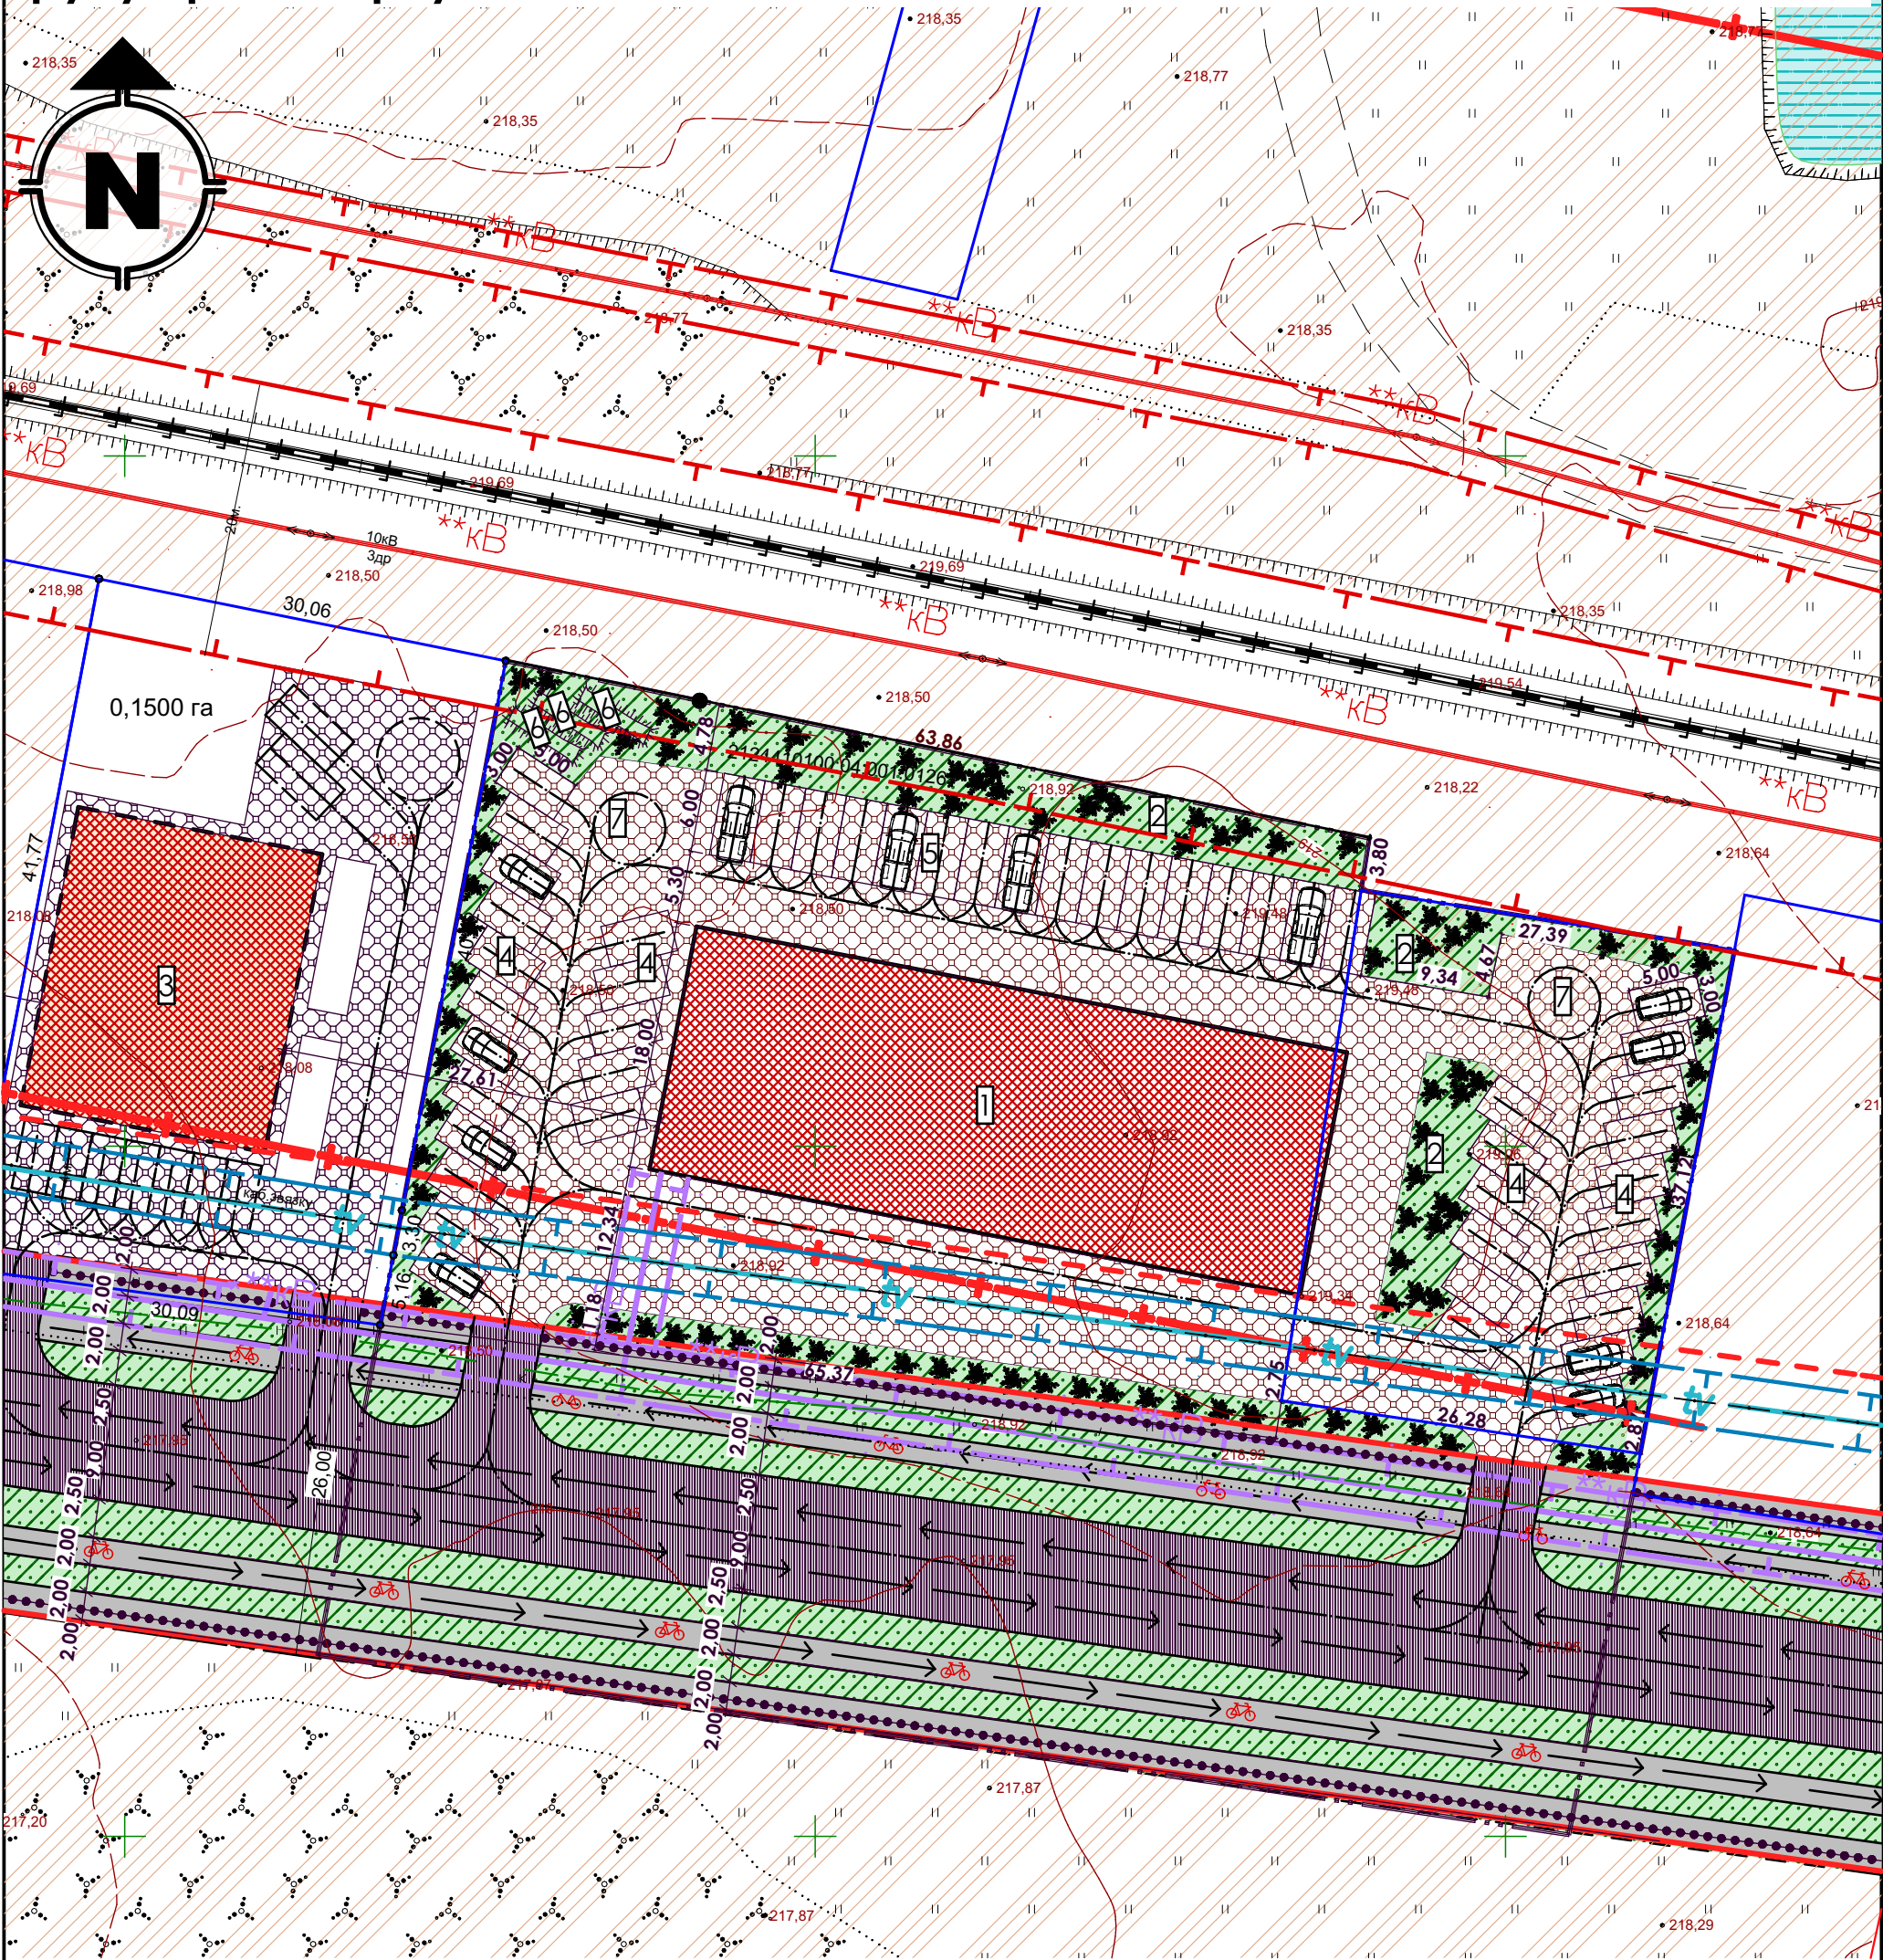

УМОВНІ ПОЗНАЧЕННЯ		ЕКСПЛІКАЦІЯ					ТЕХНІКО-ЕКОНОМІЧНІ ПОКАЗНИКИ				
							№	Найменування		Загалом м²	
	Межа території на яку розробляється детальний план території;	1.	Проектований об'єкт торгівлі			1	Загальна площа в межах проектованої земельної ділянки		4 000,00		
	Існуючий кабель зв'язку з охоронною зоною	2.	Проектоване озеленення території			2	Площа забудови		895,50		
	Проектоване заощення території;	3.	Проектовані громадські об'єкти			3	Площа твердого покриття		2333,5		
	Проектована дорога;	4.	Проектовані автостоянки			4	Площа озеленених територій		807,00		
	Проектовані червоні лінії вулиці;	5.	Проектовані службові автостоянки			5	Відсоток забудови		21,5%		
	Проектовані лінії регулювання забудови;	6.	Протипожежні резервуари			Замовник: Тячівська міська рада;					
	Напрямки руху транспорту;										
	Напрямки руху пішоходів.				Детальний план території частини урочища "Варош-Вейг" щодо зміни цільового призначення ділянки з "для ведення особистого сільняського господарства" нс для «будівництва і обслуговування об'єктів торгівлі»						
	Проектована громадська будівля	Зм.	Аркуш	№ док.					Підпис	Дата	
	Проектовані велодоріжки	ГАП	Л. Радзіховська.				Детальний план території		Стадія	Аркуш	Аркушів
	Існуюча територія для ведення особистого сільняського господарства	ФОП	Л. Радзіховська.						ДПТ	3	5
	Проектована ЛЕП з охоронною зоною						Проектний план, проектні планувальні обмеження, основні напрямки руху транспорту та пішоходів М1:500		Сертифікат: серія АА №00001433		