


ПРОЕКТНИЙ ПЛАН М 1:1000

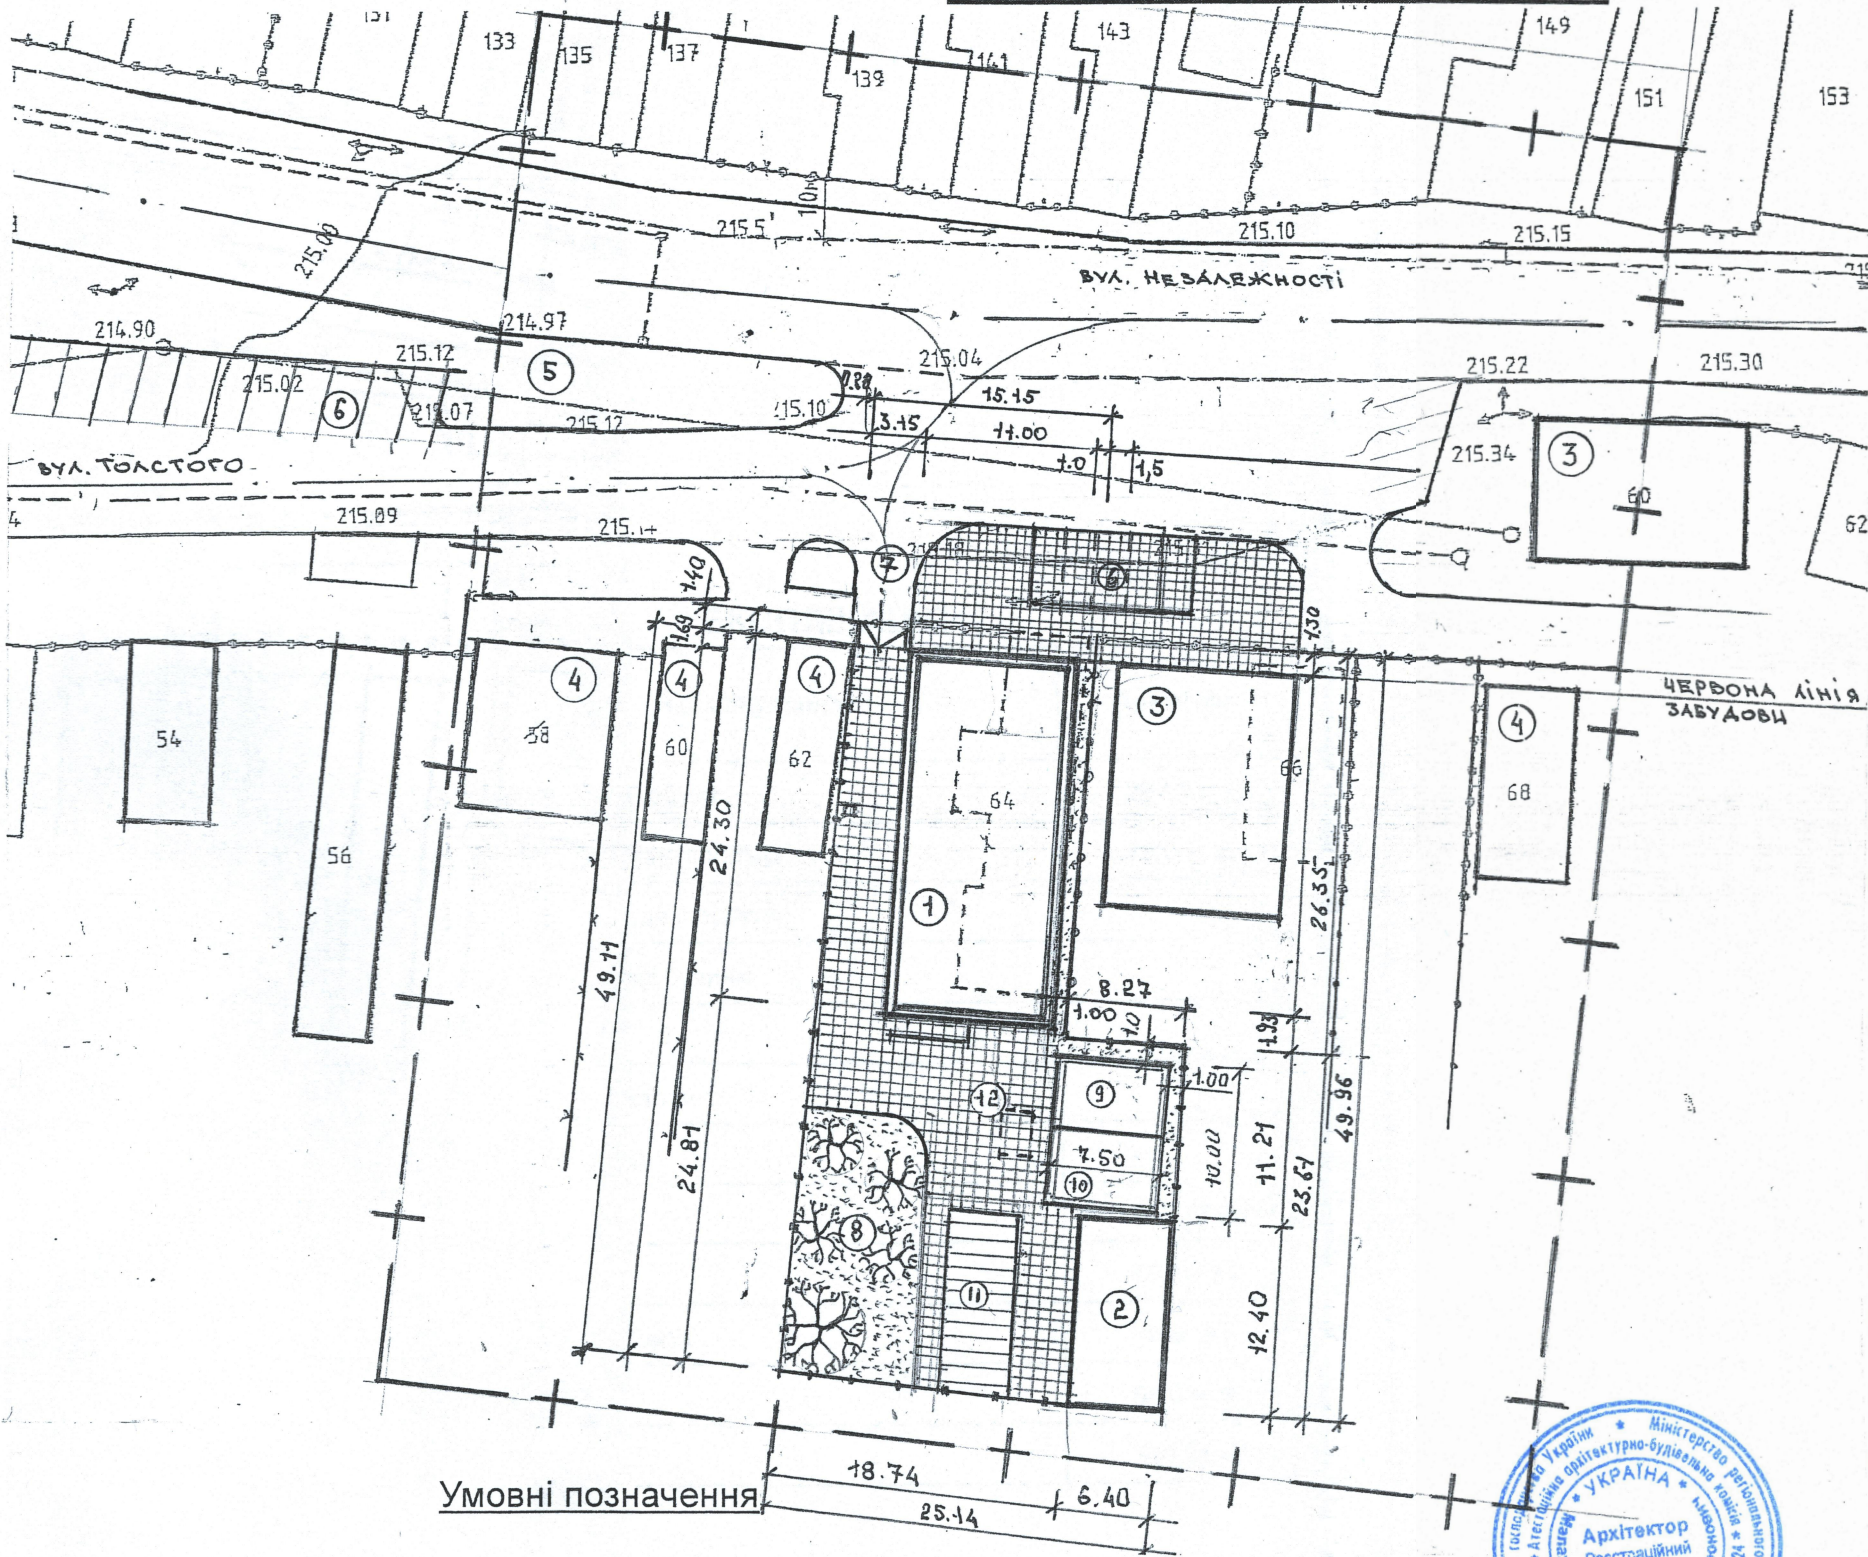

Техніко-економічні показники

№	Найменування	Примітки
1	Площа ДПТ	0,69615 га
2	Площа ділянки	0,1 га
3	Тверде покриття	0,034038 га
4	Площа забудови	0,04143 га
5	Площа озеленення	0,024532 га


ЕКСПЛІКАЦІЯ

№	Найменування	Примітки
1	Проектований об'єкт	267,3 м кв.
2	Існуюча надвірна споруда	72,0 м кв.
3	Сусідня споруда (торгівля)	-
4	Сусідні житлові будинки	-
5	Сквер	-
6	Існуюча автостоянка	-
7	Головний в'їзд	-
8	Сад	191,32 м кв.
9	Гараж	45,0 м кв.
10	Надвірна споруда	30 м кв.
11	Город	54,0 м кв.
12	Замощення	340,38 м кв.

Умовні позначення

	- зелені насадження		- проєктовані будівлі
	- замощення бетонною плиткою		- червоні лінії
	- тверде покриття		- межі ДПТ
	- рух транспорту		- існуючий житловий будинок
	- пішохідні шляхи		- межі земельних ділянок



		5 - 2021			
Директор	Малаховський	Замовник: Тячівська міська рада			
Г А П	Малаховський				
квал. сертифікат	АА-22399	Детальний план території для розташування індивідуального житлового будинку з магазином в м.Тячів по вул. Толстого, 64	Стадія	Лист	Листов
Архітектор	Малаховська		ДПТ	3	6
		ПРОЕКТНИЙ ПЛАН М 1:1000	МПП "Т-АРХ"		