


Проектний план, проектні планувальні обмеження, основні напрямки руху транспорту та пішоходів М1:500



Конструкція доріг і проїздів:

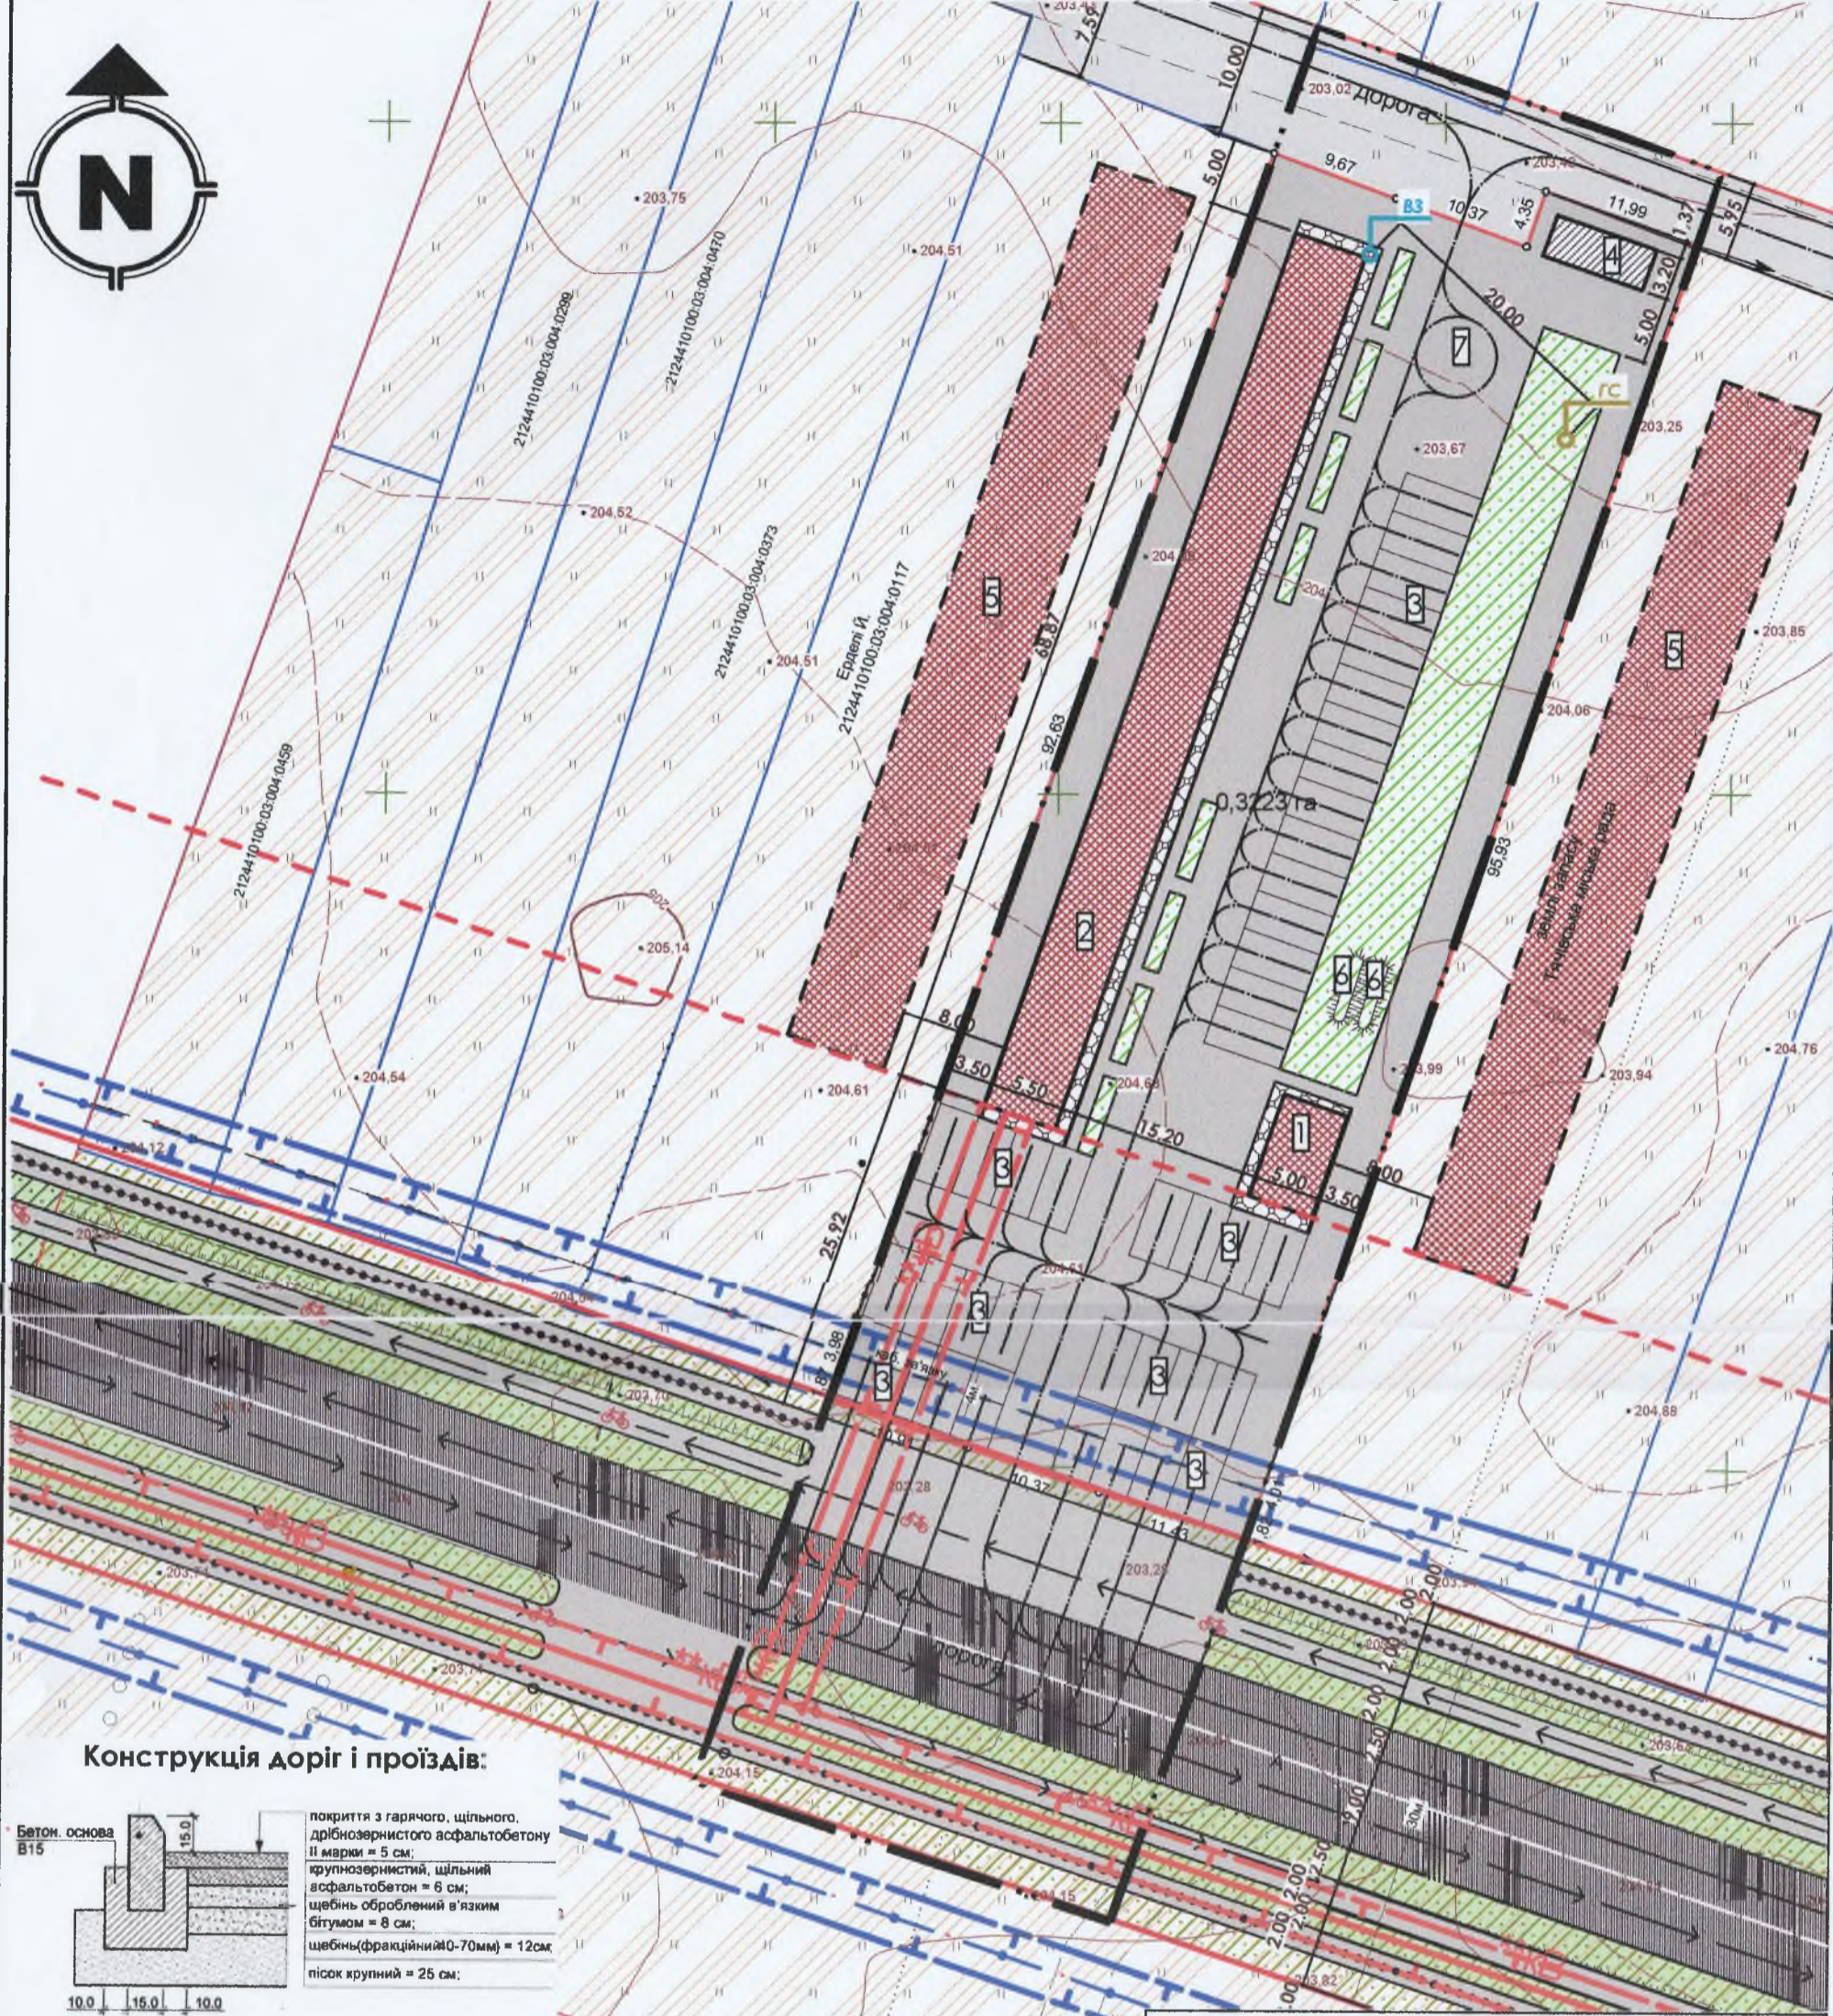

УМОВНІ ПОЗНАЧЕННЯ	
	Межа території на яку розробляється детальний план території; Існуючий кабель зв'язку з охоронною зоною
	Проектоване заощення території;
	Проектована дорога;
	Проектовані червоні лінії вулиці;
	Проектовані лінії регулювання забудови;
	Напрямки руху транспорту;
	Напрямки руху пішоходів.
	Проектована громадська будівля
	Проектовані велодоріжки
	Існуюча територія для ведення особистого сільськогосподарства
	Проектована ЛЕП з охоронною зоною

ЕКСПЛІКАЦІЯ				
1.	Проектоване офісне приміщення			
2.	Проектований торговий об'єкт			
3.	Проектовані автостоянки			
4.	Проектований трансформатор			
5.	Проектовані громадські об'єкти			
6.	Протипожежні резервуари			
7.	Проектований розворотний майданчик			
Зм.	Аркуш	№ док.	Підпис	Дата
ГАП, ФОП Л. Радзіховська.				
Сертифікат:				
серія АА №00001433				

ТЕХНІКО-ЕКОНОМІЧНІ ПОКАЗНИКИ		
№	Найменування	Загалом м <sup>2</sup>
1	Загальна площа в межах проектованої земельної ділянки	3223
2	Площа забудови	444
3	Площа твердого покриття	2330
4	Площа озеленених територій	449
5	Відсоток забудови	13,78%

Замовник: Тячівська міська рада;		
Детальний план території земельної ділянки площею 0,3223 га в м. Тячів, ур. "Сурдик", б/н, з визначенням цільового призначення для «будівництва і обслуговування будівель торгівлі»		
Стадія	Аркуш	Аркушів
ДПТ	3	5
Проектний план, проектні планувальні обмеження, основні напрямки руху транспорту та пішоходів М1:500		