


Проектний план. План червоних ліній: м 1:500

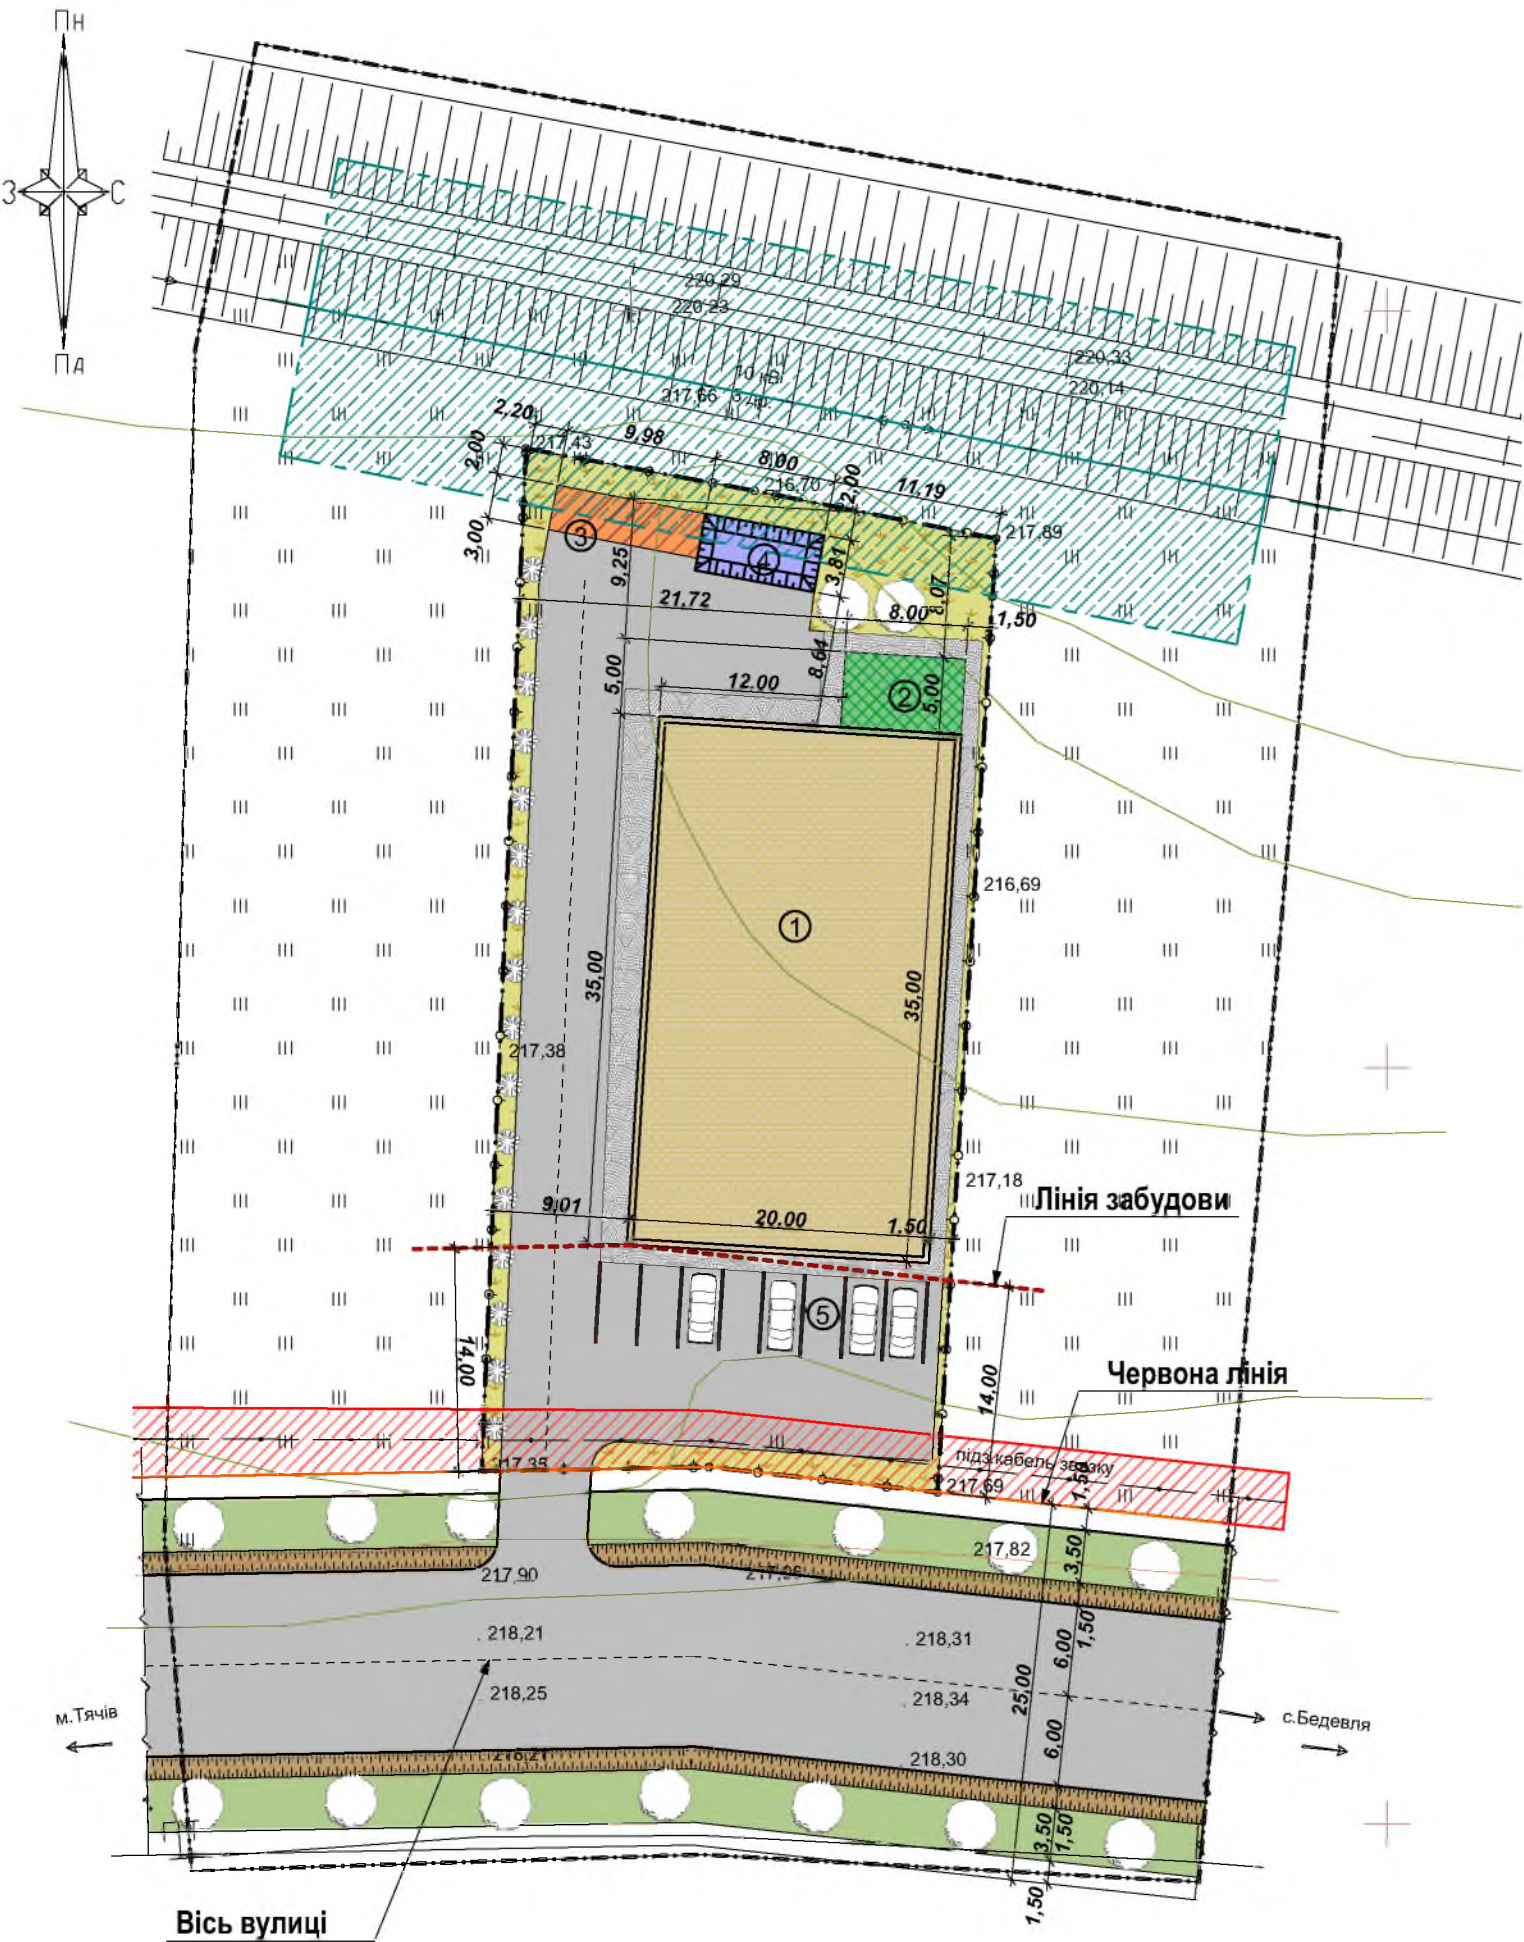

Техніко-економічні показники ділянки

S земельної ділянки	0,2000 га
S забудови	740,00 м²
S мощення	755,00 м²
S зеленої зони	505,00 м²

Експлікація ділянки

1. Будівля торгівлі (проект)
2. Котельня (проект)
3. Мініючисні споруди (проект)
4. Пожежний резервуар 100м³ (проект)
5. Парковка для автомобілів (проект)

Умовні позначення:

	Дороги та проїзди
	Межі проектованої земельної ділянки
	Існуючі будівлі
	Сінокіс
	Будівля торгівлі (проект)
	Мощення (проект)
	Охоронна зона підземний кабель зв'язку (УТЕЛ)
	Межа топографічної зйомки площею 0,8219 га
	Охоронна зона ЛЕП 10 кВ (лінії електропередач)

						ДПТ			
						<u>Замовник:</u> Тячівська міська рада <u>Адреса земельної ділянки:</u> м. Тячів, урочище "Варош-Вейг", Тячівського району, Закарпатської області.			
Зм.	Кол.уч.	Лист	№Док.	Підп.	Дата	Детальний план території	Стадія	Аркуш	Аркушів
ФОП	Карасьов І. Ю						ДПТ	3	7
ГАП	Карасьов І. Ю								
						Проектний план. План червоних ліній; м 1:500	Кваліфікаційний сертифікат Серії АА №002300		