

Пн


Пд

Проект детального планування житлового
кварталу садибного типу в м. Тячів. в урочищі
"ПАЛЛАЗИ", Закарпатської області
М 1:1000
(План червоних ліній)


ЕКСПЛІКАЦІЯ

1	Дендропарк		
2	Магазин АВС		
3	Магазин госптоварів		
4	Кафетерій . Аптека		
5	Дитячий майданчик		
6	Кафе		
7	Магазин продтоварів		
8	Магазин електротоварів		
9	Автозупинки (А)		
10	Об'єкти обслуговування		
11	Торговий центр		


Умовні позначення

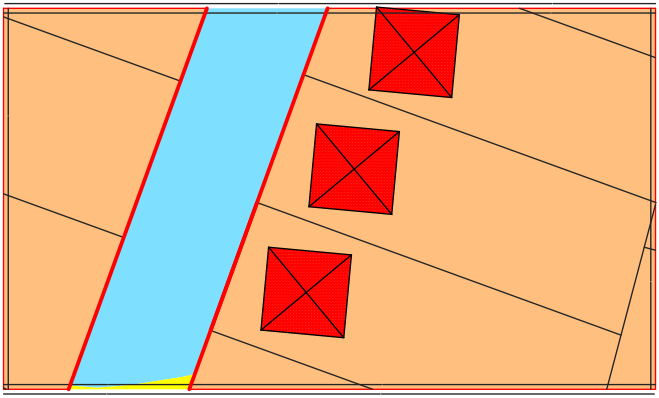


Запроектована житлова садибна забудова

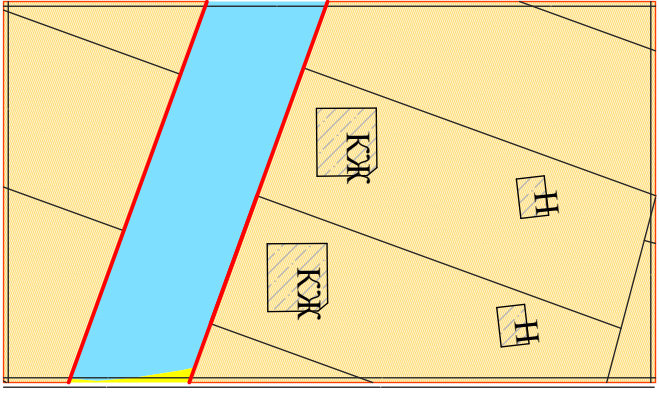


Існуюча забудова

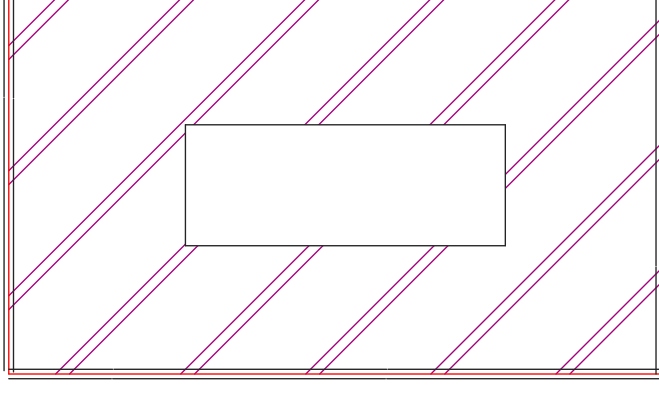


Територія громадської забудови

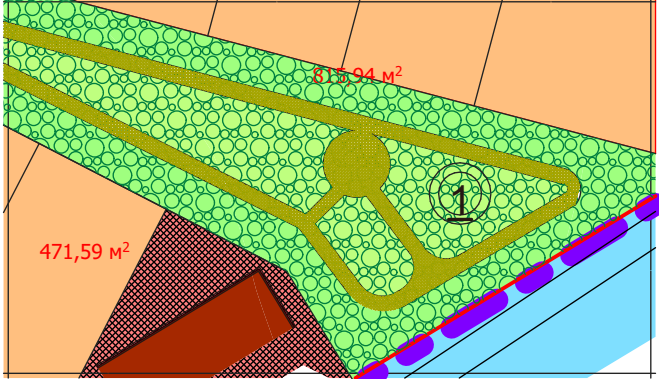

Зелені насадження

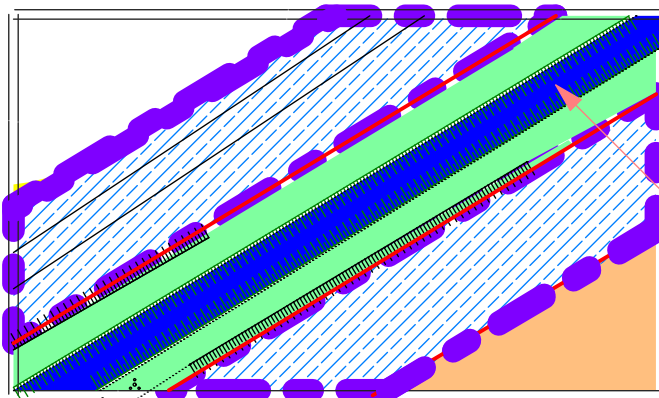


Ручаї, канали

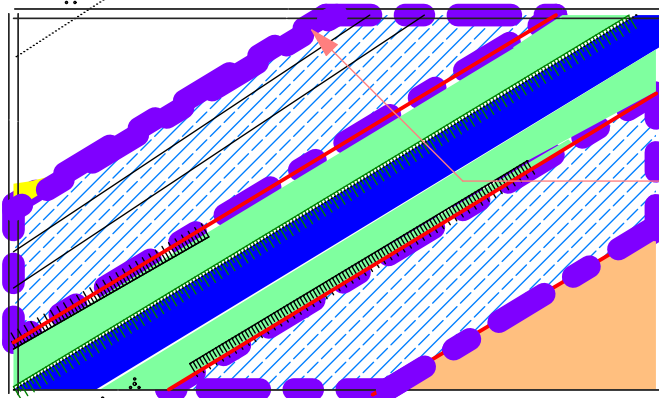

Границі санітарно-захисних зон

Профіль 1-1

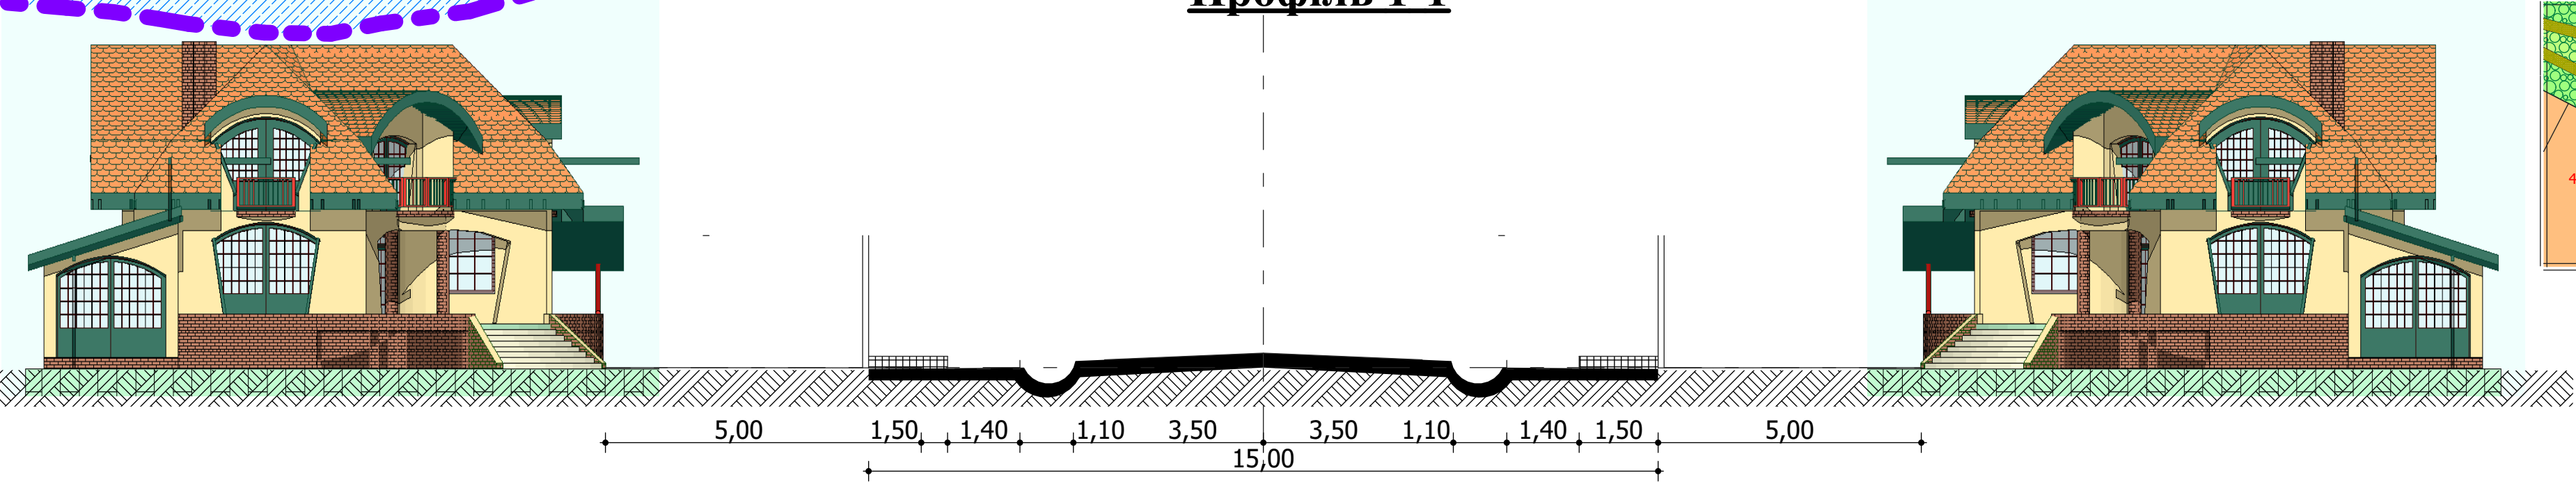

Проект детального планування житлового кварталу садибного типу в м. Тячів. в урочищі "Паллази", Закарпатської області М 1:1000					
Замовник: Тячівська міська рада					
Ізм.	Карт.	Лист	№ док.	Підп.	Дата
директор					
архітектор					
Проект детального планування житлового кварталу садибного типу				Стадія	Листов
План червоних ліній				01	
Кваліфікаційний сертифікат					