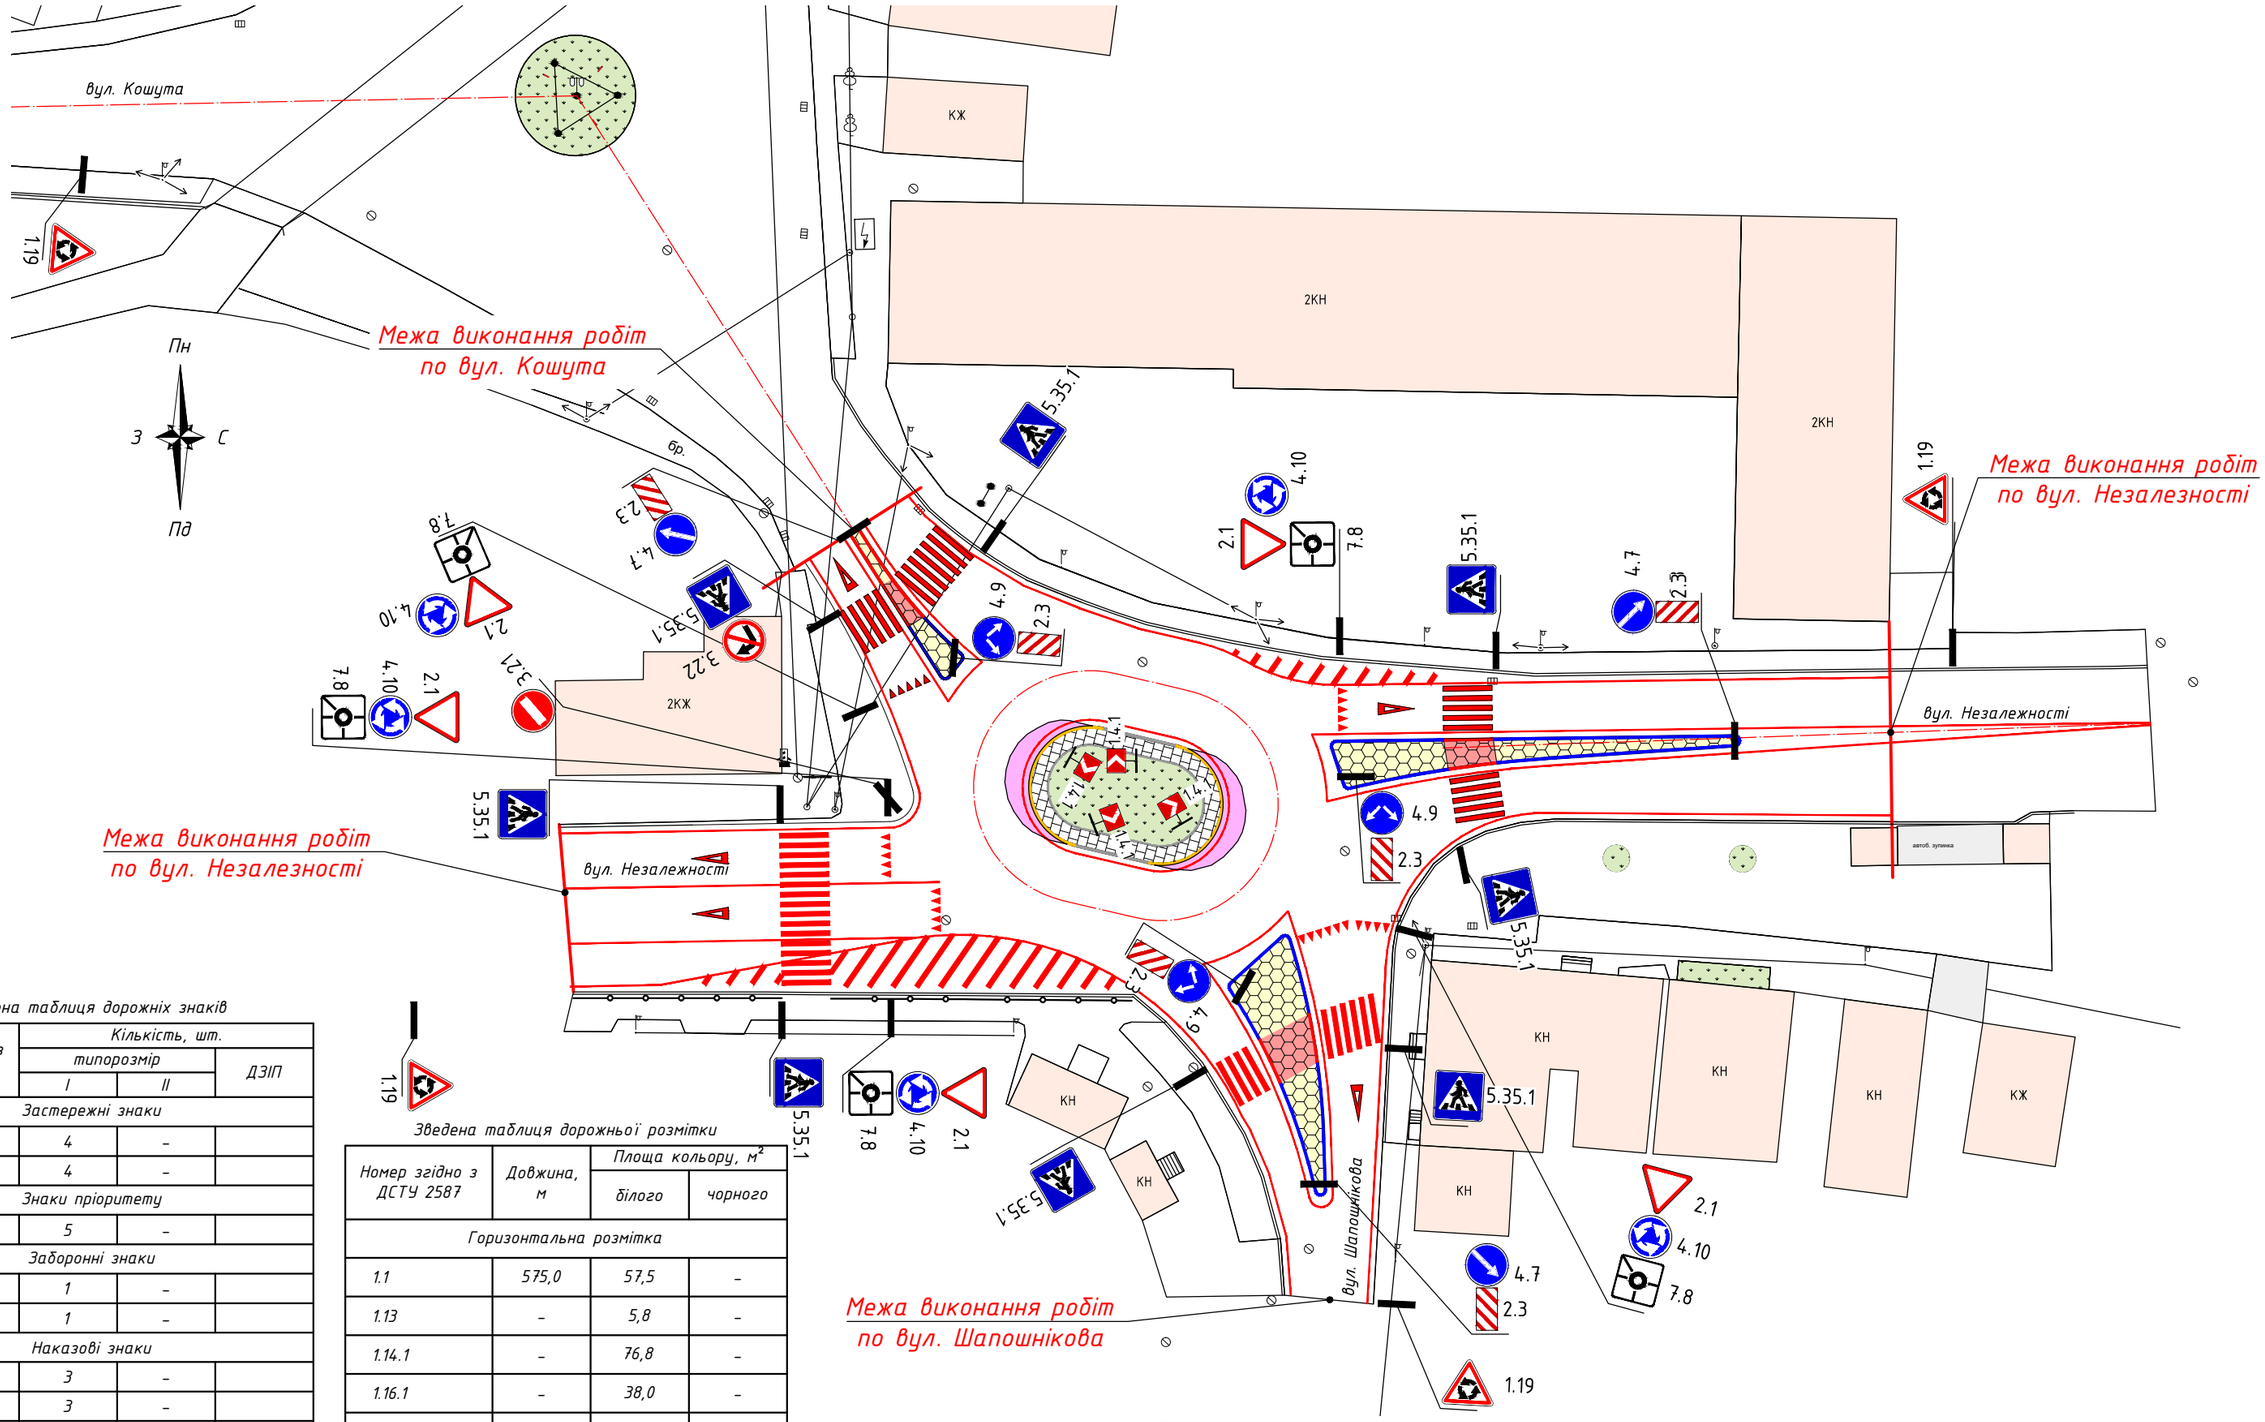

Погоджено

Зам інв.№

Підпис і дата

Інв.№ ор.

Зведена таблиця дорожніх знаків

Номер згідно з ДСТУ 4100	Кількість, шт.		ДЗІП
	типорозмір		
	I	II	
Застережні знаки			
1.4.1	4	–	
1.19	4	–	
Знаки пріоритету			
2.1	5	–	
Заборонні знаки			
3.21	1	–	
3.22	1	–	
Наказові знаки			
4.7	3	–	
4.9	3	–	
4.10	5	–	
Інформаційно-вказівні знаки			
5.35.1	8	–	
Таблички до дорожніх знаків			
7.8	5	–	
Разом:	39	–	

Зведена таблиця дорожньої розмітки

Номер згідно з ДСТУ 2587	Довжина, м	Площа кольору, м²	
		білого	чорного
Горизонтальна розмітка			
1.1	575,0	57,5	–
1.13	–	5,8	–
1.14.1	–	76,8	–
1.16.1	–	38,0	–
1.20	–	6,0	–
РАЗОМ:		184,1	–
Вертикальна розмітка			
2.3 (щит 350×700)	6 шт.	–	–

Таблиця дорожніх стійок

№ з/р	Найменування	Розміри			Маса один., кг	Кількість, шт.	Загальна маса, кг	Примітка
		d, мм	s, мм	l, мм				
1	СКМ 2.20	53	3	2,0	7,4	10	74,0	
2	СКМ 2.40	53	3	4,0	14,8	17	251,6	

Зм.	Кіль.	Арк.	№док.	Підпис	Дата	25-р/21 – АД.4		
						Капітальний ремонт кругової розв'язки на перехресті вулиць Незалежності – Шапошнікова – Кошута в м. Тячів, Тячівського району		
ГІП		Руденко О.П			2021	Автомобільна дорога	Стадія	Аркуш	Аркушів
Інженер		Кочут О.В.			2021		РП	4	4
						Генеральний план. М 1:500	ПП "РИТМ" м. Ужгород		