


Виз. № ориг.	Підпис Дата	Взам. № №
--------------	-------------	-----------

1. Топографо-офисный центр
2. Автоостановка

Техніко-економічні показники

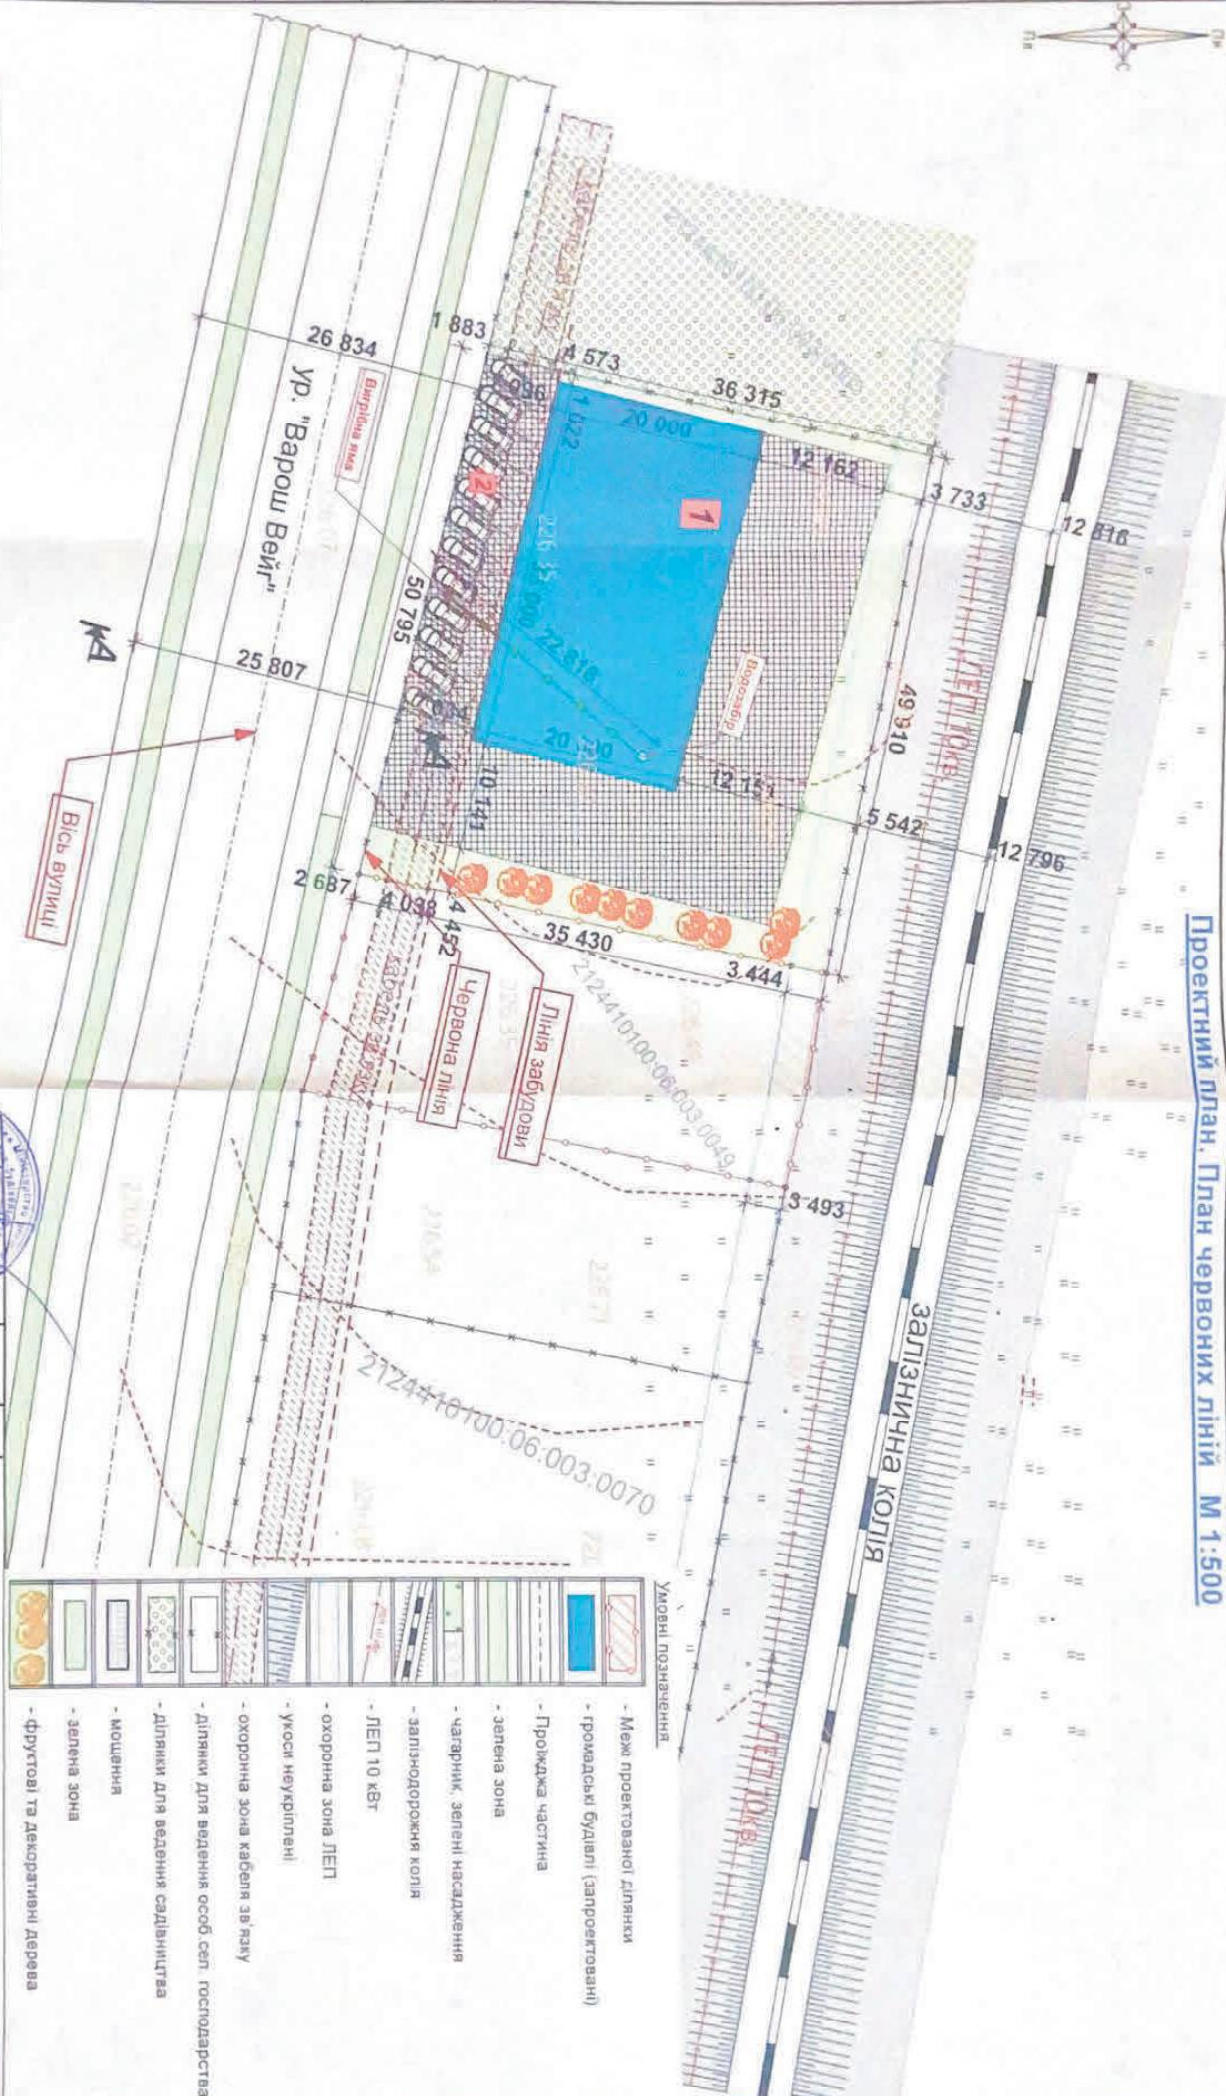

ДПТ 01-26/21		Детальний план території в м. Тячів ур. "Варош - Бель", № 6/Н Тявиського району, Закарпатської області Засновник: Тявиська міська рада		Спеція		Архуш		Архуші	
Проект детального планування території Інвестор: Філіп Пучу Іванович власник: Сергій Володимир Іванович Тявиського району, Закарпатської області		ДПТ		АР2					
Проектний план. План червоних ліній									