


Проектний план, проектні планувальні обмеження, основні напрямки руху транспорту та пішоходів М1:500

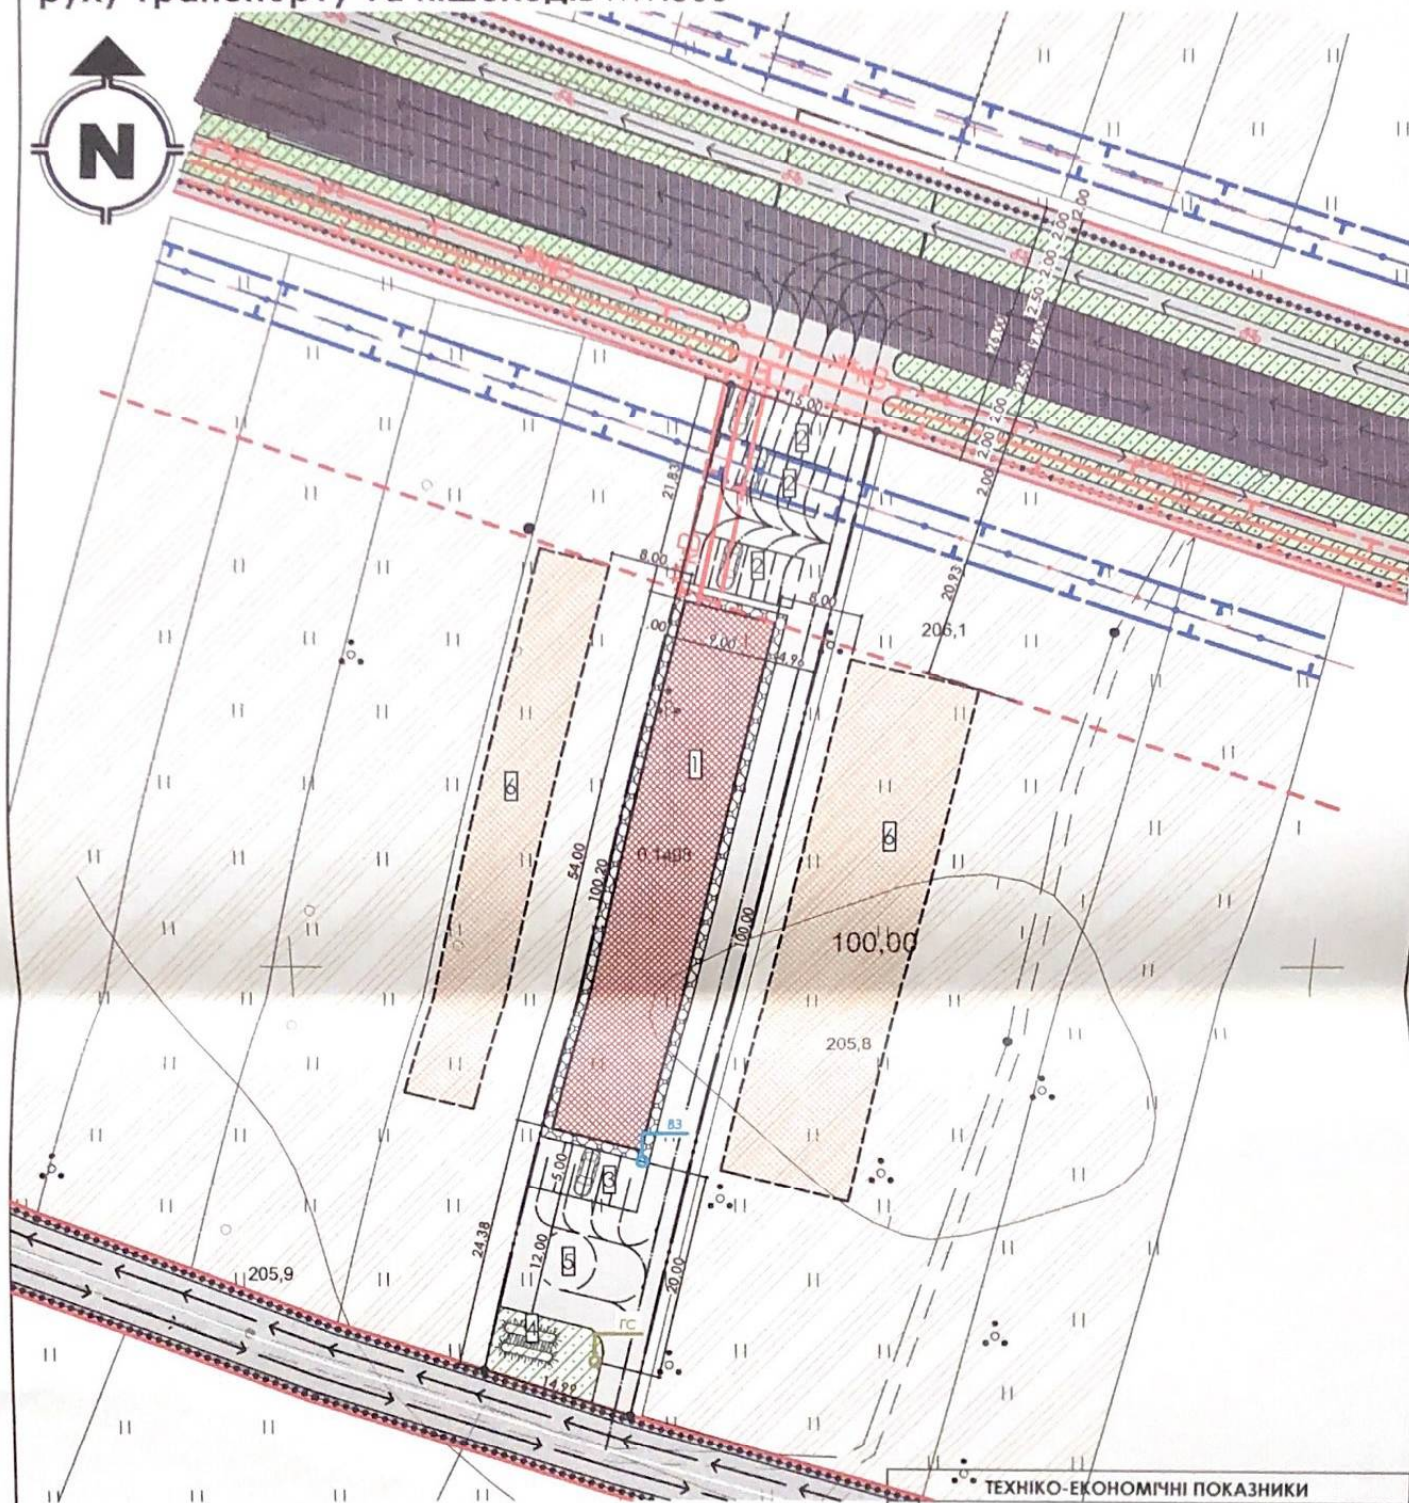

ТЕХНІКО-ЕКОНОМІЧНІ ПОКАЗНИКИ

| № | Найменування | Загалом м² |
|---|---|------------|
| 1 | Загальна площа в межах проекрованої земельної ділянки | 1498 |
| 2 | Площа забудови | 486 |
| 3 | Площа твердого покриття | 938,6 |
| 4 | Площа озелених територій | 73,4 |
| 5 | Відсоток забудови | 32,44% |

УМОВНІ ПОЗНАЧЕННЯ

| | |
|--|---|
| | Межа території на яку розробляється детальний план території; |
| | Існуючий кабель зв'язку з охоронною зоною |
| | Проектоване заощення території; |
| | Проектована дорога; |
| | Проектовані червоні лінії вулиць; |
| | Проектовані лінії регулювання забудови; |
| | Напрямки руху транспорту; |
| | Напрямки руху пішоходів. |
| | Проектована громадська будівля |
| | Проектовані велодоріжки |
| | Існуюча територія для ведення особистого сільськогосподарства |
| | Проектована ЛЕП з охоронною зоною |

ЕКСПЛІКАЦІЯ

1. Проектований об'єкт торгівлі
2. Проектовані автостоянки
3. Проектовані службові автостоянки
4. Протипожежні резервуари
5. Проектований розворотний майданчик
6. Проектовані громадські об'єкти

| | | | |
|-------------|--------------------|--------|------|
| Зм. | Аркуш № док. | Підпис | Дата |
| Директор | В. Гриняк | | |
| ГАП | Л. Радіковська | | |
| Сертифікат: | серія АА №00001433 | | |

Замовник: Тячівська міська рада;

Детальний план території земельної ділянки площею 0,1498 га в с. Руське Поле, ур. "Шинки", б/н. цільове призначення якої змінюється з "для ведення особистого сільськогосподарства" на для "будівництва і обслуговування об'єктів торгівлі"

Детальний план території

Проектний план, проектні планувальні обмеження, основні напрямки руху транспорту та пішоходів М1:500

| Стадія | Аркуш | Аркушів |
|--------|-------|---------|
| ДПТ | 3 | 5 |

ПП "ЗАКАРПАТЗЕМЛЯ"