


Проектний план, проектні планувальні обмеження, основні напрямки руху транспорту та пішоходів М1:500

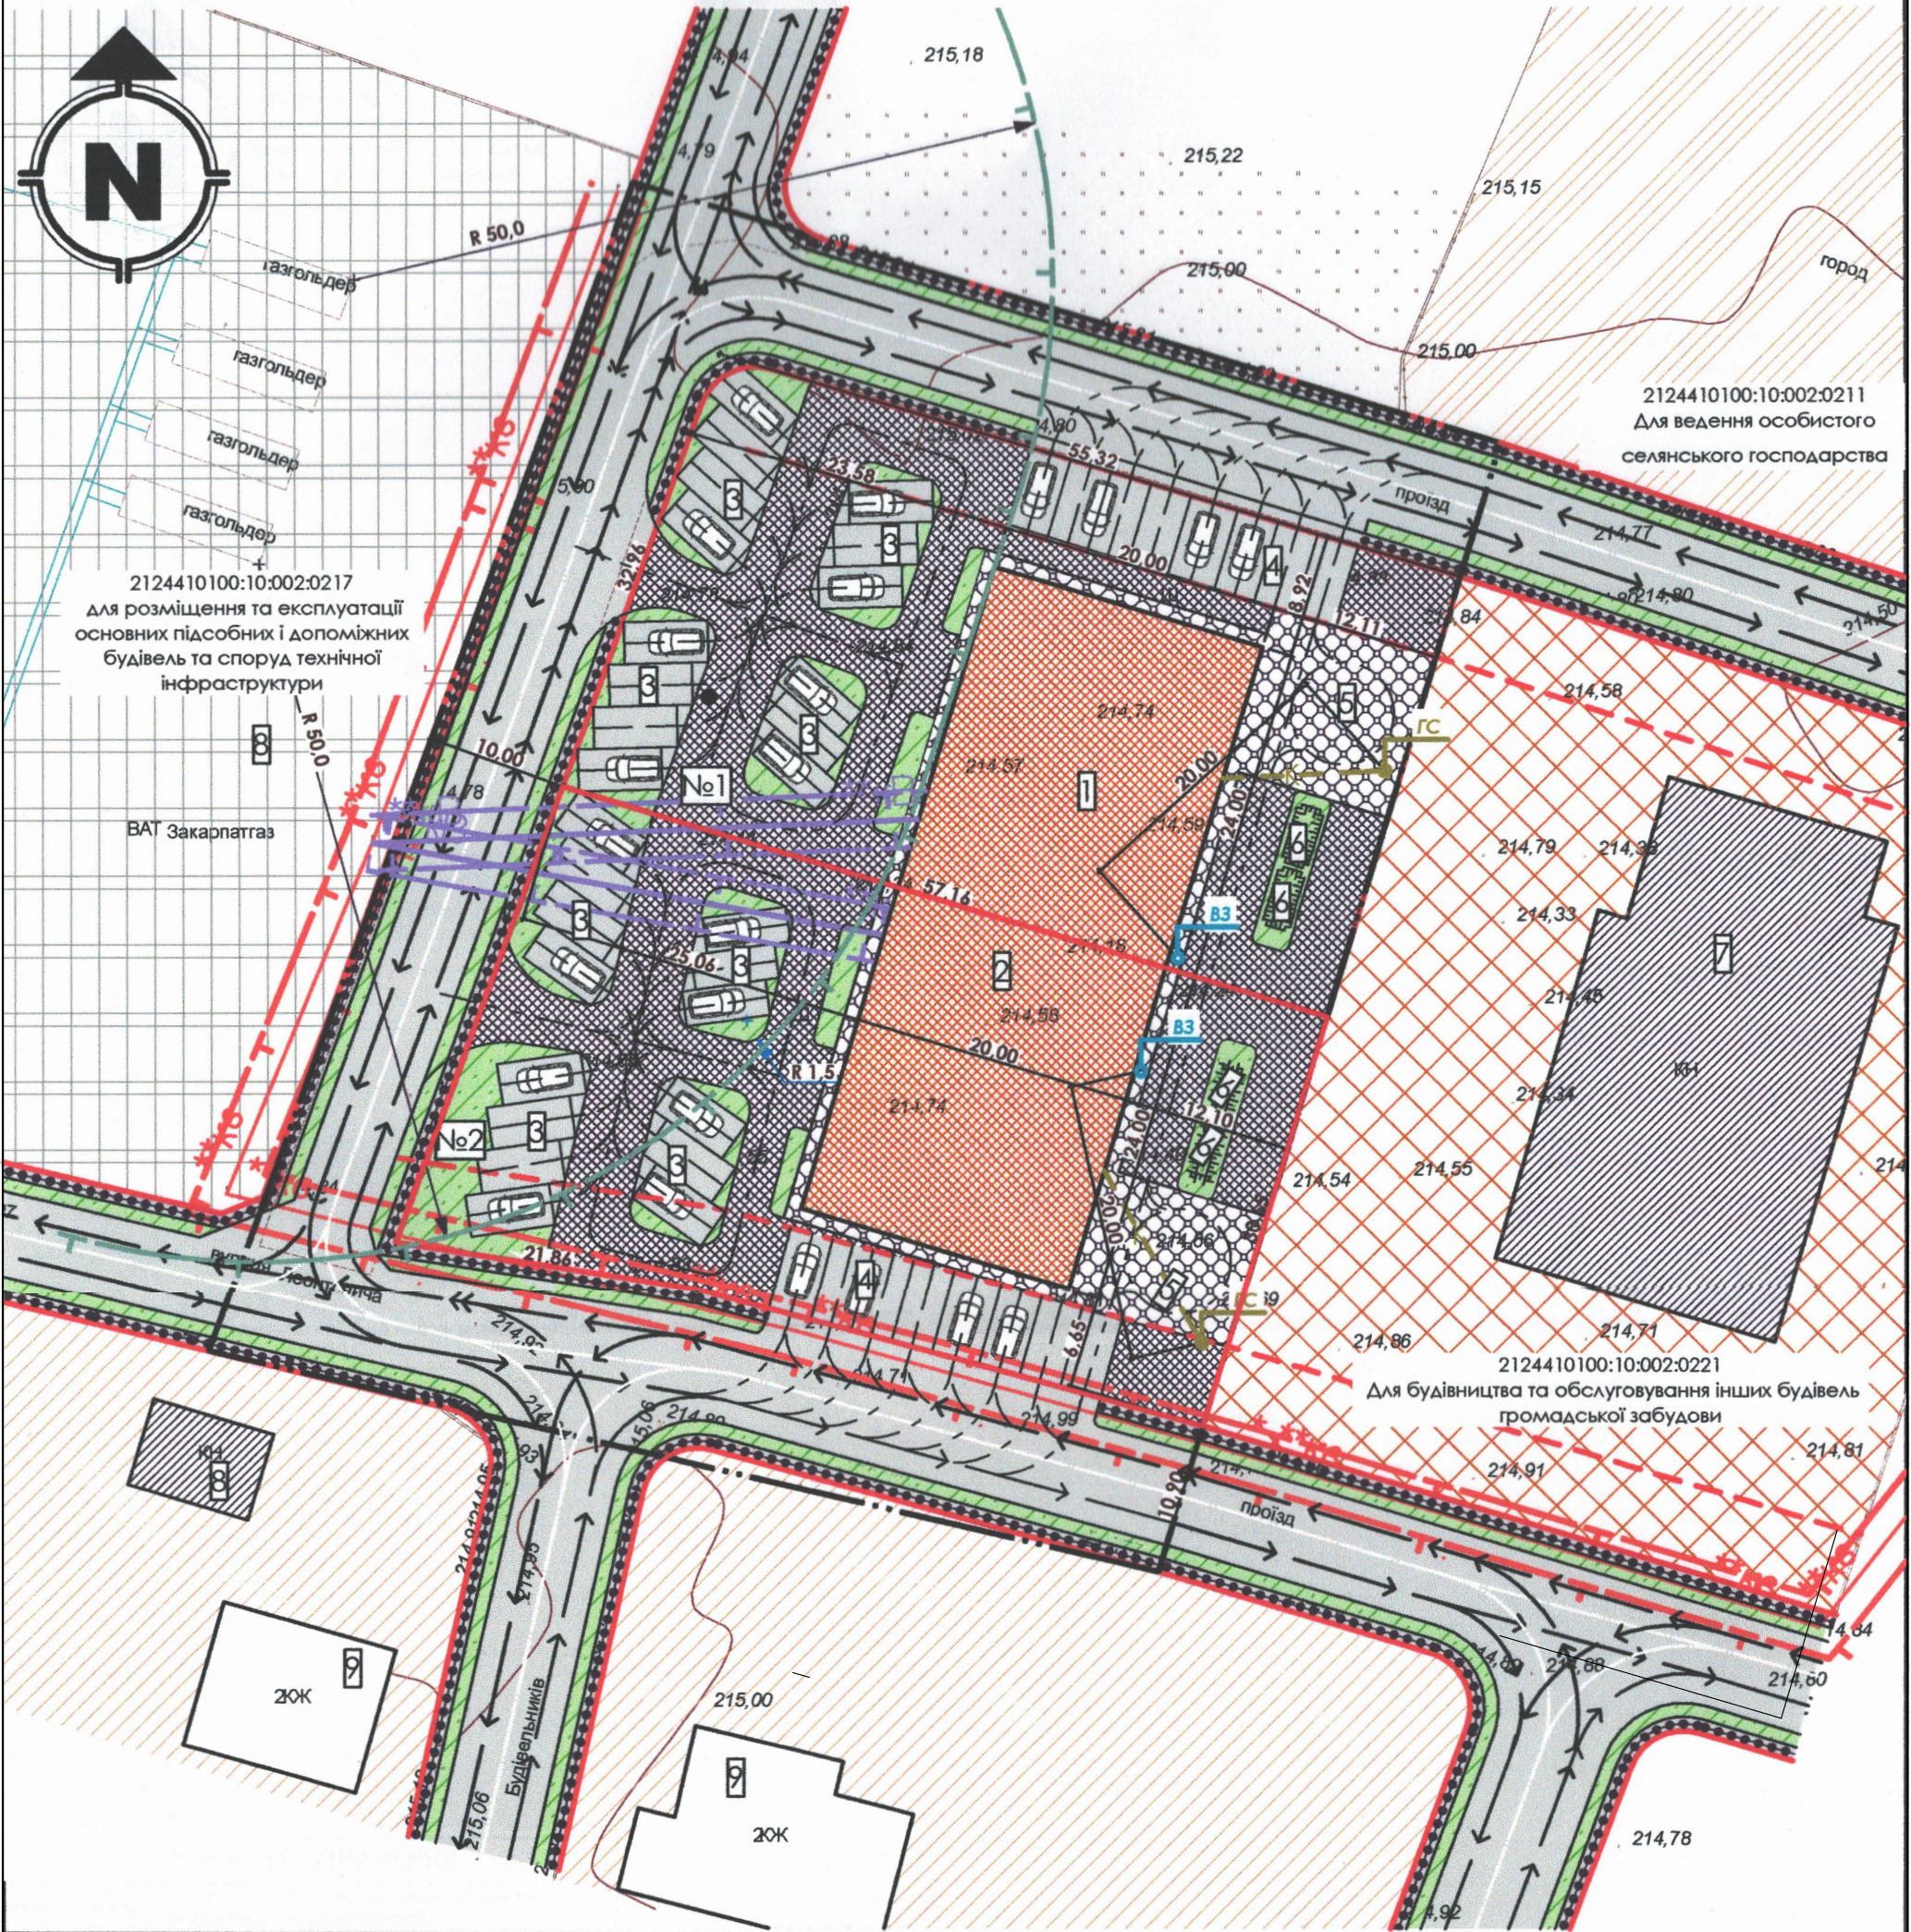

УМОВНІ ПОЗНАЧЕННЯ		ЕКСПЛІКАЦІЯ		ТЕХНІКО-ЕКОНОМІЧНІ ПОКАЗНИКИ			
---	Межа території на яку розробляється детальний план території;	1.	Проектований об'єкт торгівлі	№	Найменування	діл. №1	діл. №2
---	Існуюча ЛЕП з охоронною зоною	2.	Проектований об'єкт торгівлі	1	Загальна площа в межах проектованої земельної ділянки	1851 кв м	1851 кв м
---	Проектоване заощення території;	3.	Проектовані автостоянки гостьові	2	Площа забудови	480 кв м	480 кв м
---	Проектована дорога;	4.	Проектовані автостоянки службові	3	Площа твердого покриття	1251 кв м	1180 кв м
---	Проектовані червоні лінії вулиці;	5.	Розвортний майданчик	4	Площа озеленених територій	120 кв м	191 кв м
---	Проектовані лінії регулювання забудови;	6.	Протипожежні резервуари	5	Відсоток забудови	26%	26%
---	Напрямки руху транспорту;	7.	Існуючі громадські будівлі	Замовник: Тячівська міська рада; Внесення змін до містобудівної документації - Детального плану території земельної ділянки площею 0,3702 га в м. Тячів, по вул. Леонтовича, б\н, цільове призначення якої змінюється на для «будівництва і обслуговування інших будівель громадської забудови»			
---	Напрямки руху пішоходів.	8.	Існуючі нежитлові будівлі				
---	Проектована громадська будівля	9.	Існуючі житлові будівлі	Детальний план території			
---	Існуюча територія для будівництва та обслуговування житлового будинку	Зм.	Аркуш № док.				
---	Існуюча територія для ведення особистого селянського господарства	ГАП	Л. Радзіховська.	Сертифікат: серія АА №00001433			
---	Проектована ЛЕП з охоронною зоною	ФОП	Л. Радзіховська.				
---	Існуюча територія громадського призначення	Проектний план, проектні планувальні обмеження, основні напрямки руху транспорту та пішоходів М1:500		Стадія	Аркуш	Аркушів	
---	Існуюча територія виробничого призначення			ДПТ	3	5	