



ПРОЕКТНИЙ ПЛАН
Схема прогнозованих планувальних обмежень.
Схема організації руху транспорту і пішоходів М 1:500

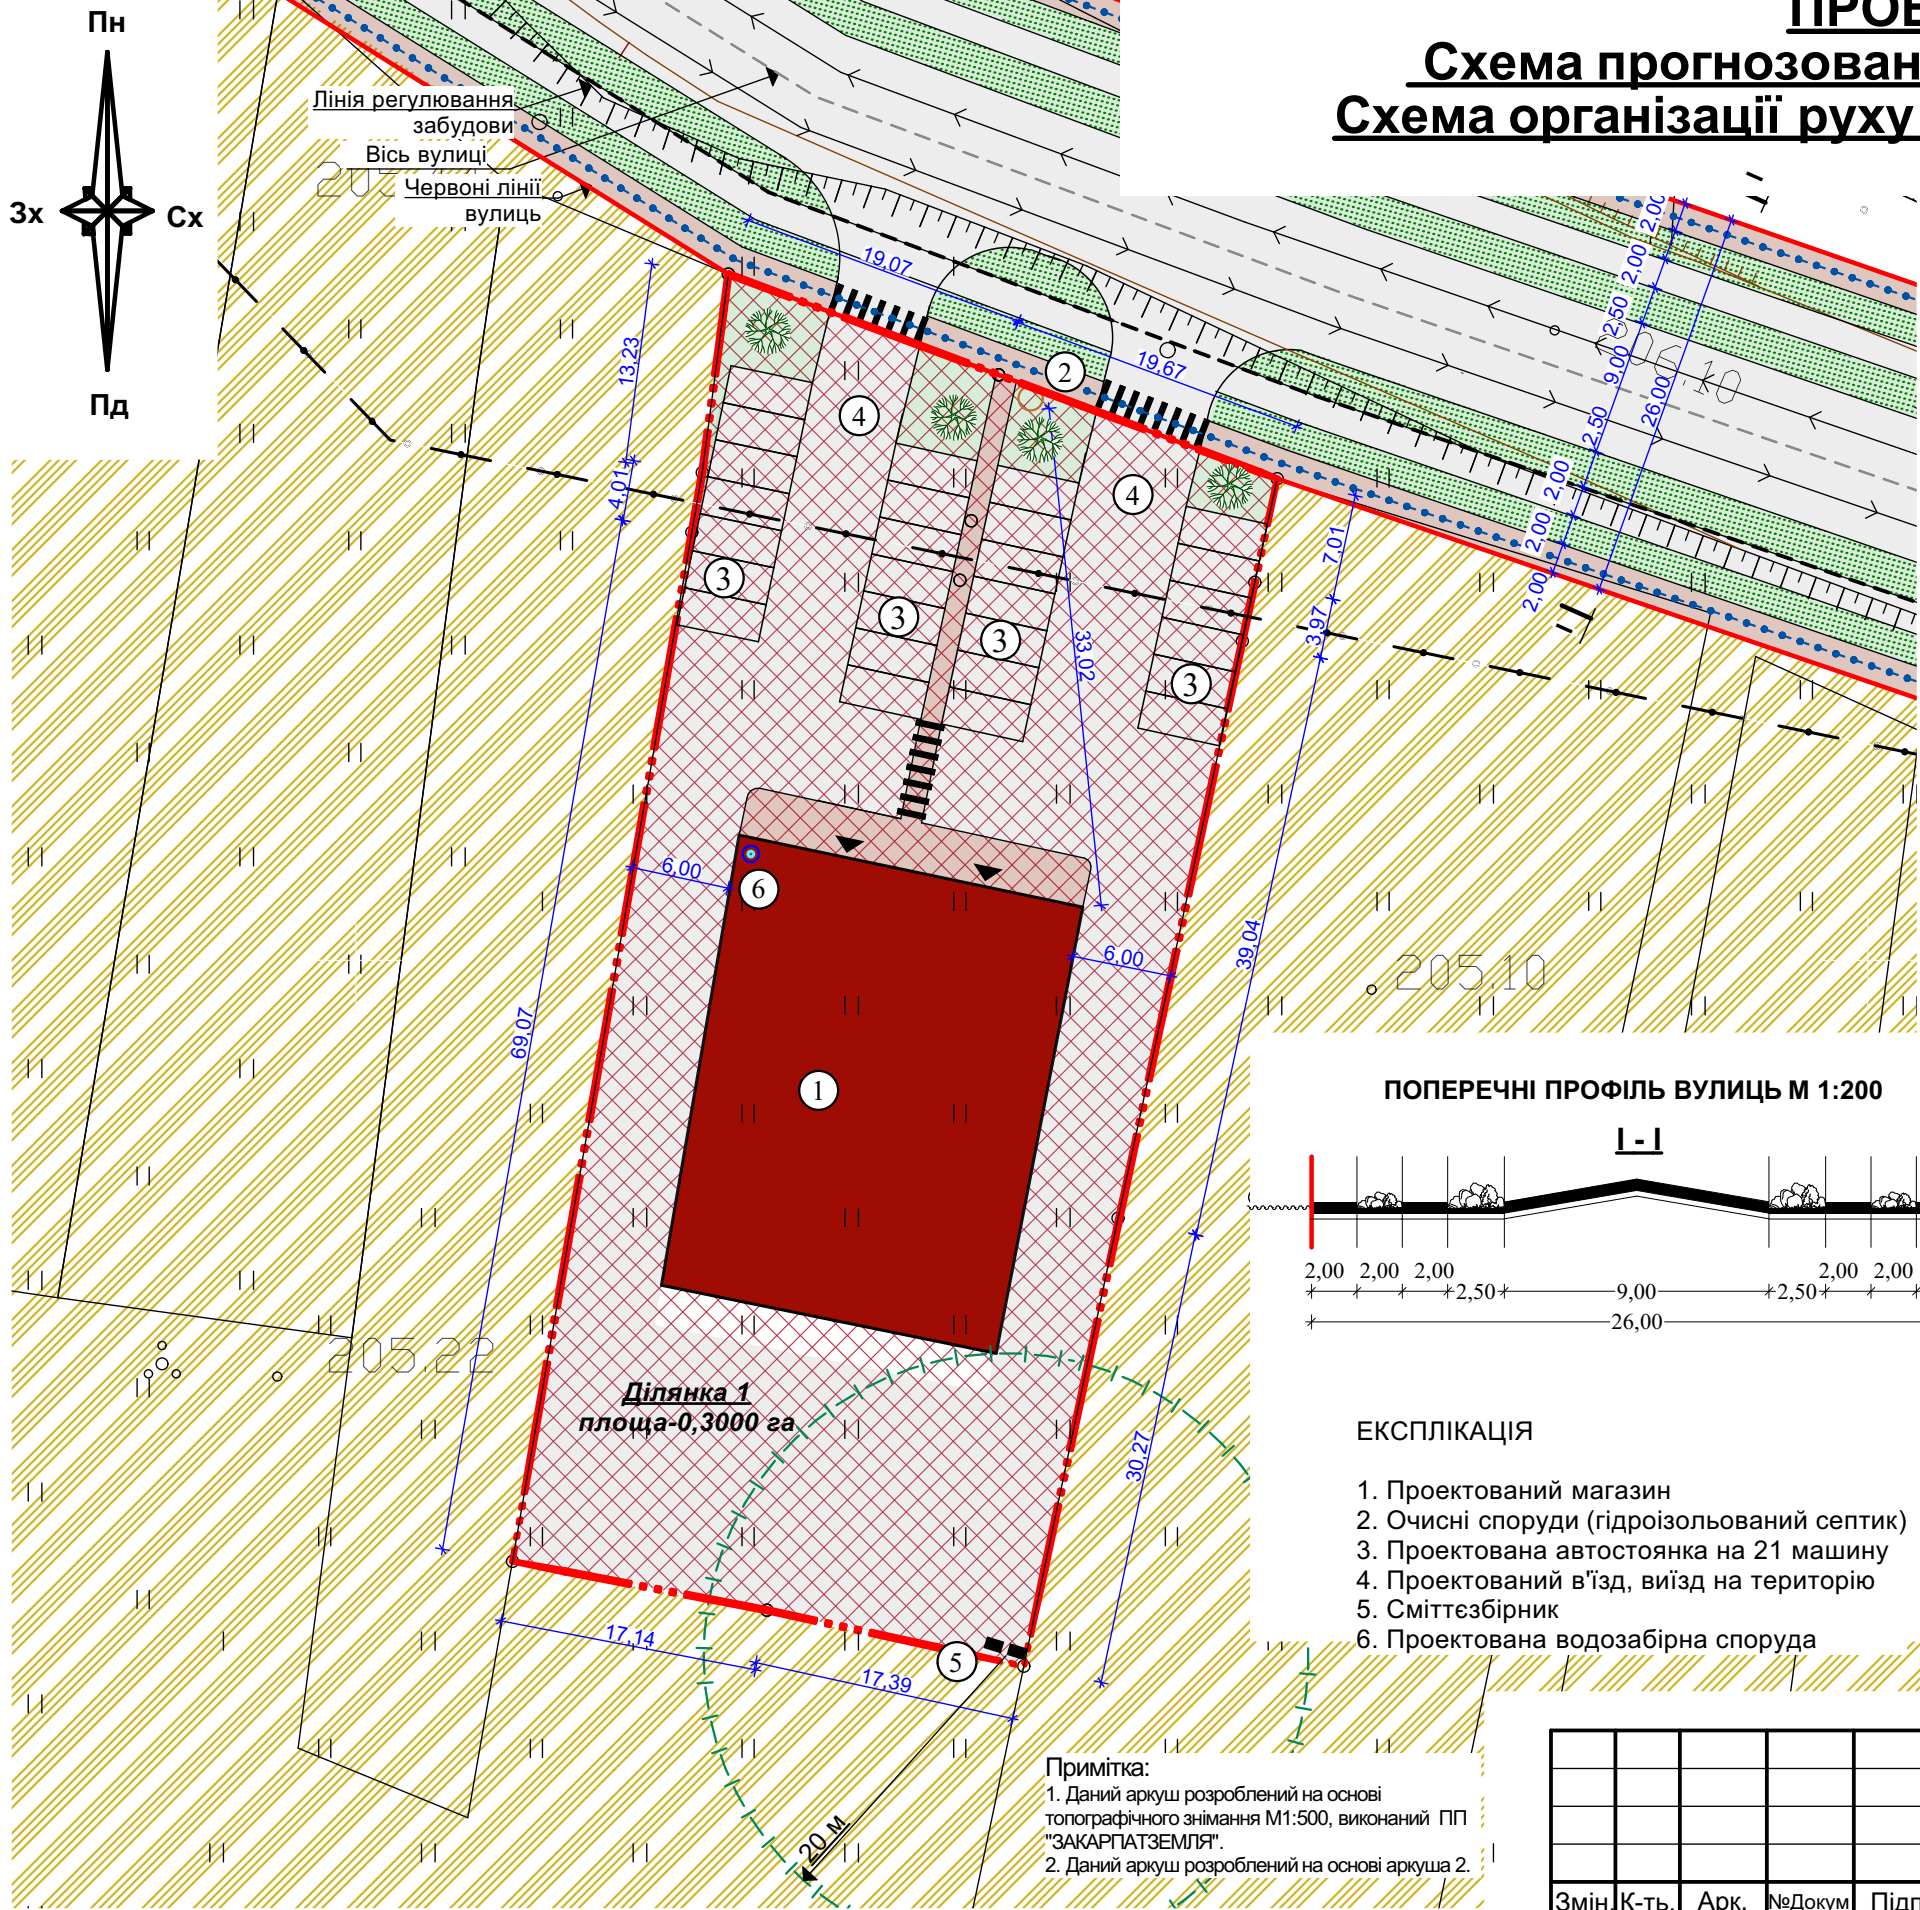

УМОВНІ ПОЗНАЧЕННЯ

Існуюч.	Проект.	Найменування
		Межа ділянки на яку розробляється ДПТ
		Червоні лінії вулиць
		Громадська будівля
		Територія громадської забудови
		Зелені насадження (дерева)
		Територія сільськогосподарського призначення
		Проїзна частина вулиць з твердим покриттям
		Тверде покриття тротуарів та пішохідної зони (бруківка)
		Місця поперечних профілів
		Проектована лінія регулювання забудови
		Основний шлях руху пішоходів
		Напрямки руху транспорту
		Кабель зв'язку
		Територія зелених насаджень загального користування

ПОПЕРЕЧНИ ПРОФІЛЬ ВУЛИЦЬ М 1:200

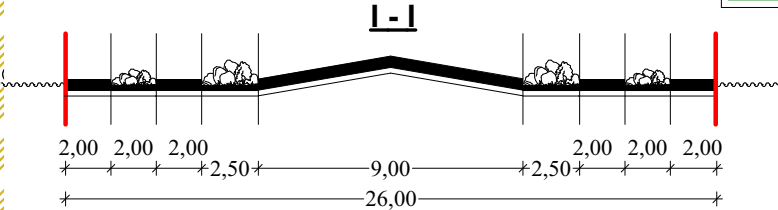

ЕКСПЛІКАЦІЯ

1. Проектований магазин
2. Очисні споруди (гідроізований септик)
3. Проектована автостоянка на 21 машину
4. Проектований в'їзд, виїзд на територію
5. Сміттєзбірник
6. Проектована водозабірна споруда

ТЕХНІКО-ЕКОНОМІЧНІ ПОКАЗНИКИ

№	Найменування	№1,м²
1.	Загальна площа в межах проектованої земельної ділянки	3000,0
2.	Площа забудови	690,0
3.	Площа заощення	2090,0
4.	Площа зелених територій	200,0
5.	Відсоток забудови	25,00

Масштабна лінійка



Примітка:
1. Даний аркуш розроблений на основі топографічного знімання М1:500, виконаний ПП "ЗАКАРПАТЗЕМЛЯ".
2. Даний аркуш розроблений на основі аркуша 2.

Замовник: Тячівська міська рада

Детальний план території земельної ділянки площею 0,3000 га в с.Руське Поле ур."Шинки", цільове призначення якої змінюється для будівництва та обслуговування будівель торгівлі, Тячівського району, Закарпатської області

Змін	К-ть.	Арк.	№Докум	Підпис	Дата	Детальний план території			Стадія	Аркуш	Аркушів
Директор	Грицак В.О.					Детальний план території			ДПТ	3	5
ГАП	Радзіховська Л.										
Виконав	Радзіховська Л.										
Перевір.						Проектний план поєднаний з схемою прогнозованих планувальних обмежень та схемою організації руху транспорту і пішоходів М 1:500			ПП "ЗАКАРПАТЗЕМЛЯ" Ліцензія: серія АА № 001433		