


ПРОЕКТНИЙ ПЛАН
Схема прогнозованих планувальних
обмежень.
Схема організації руху транспорту і пішоходів
М 1:500

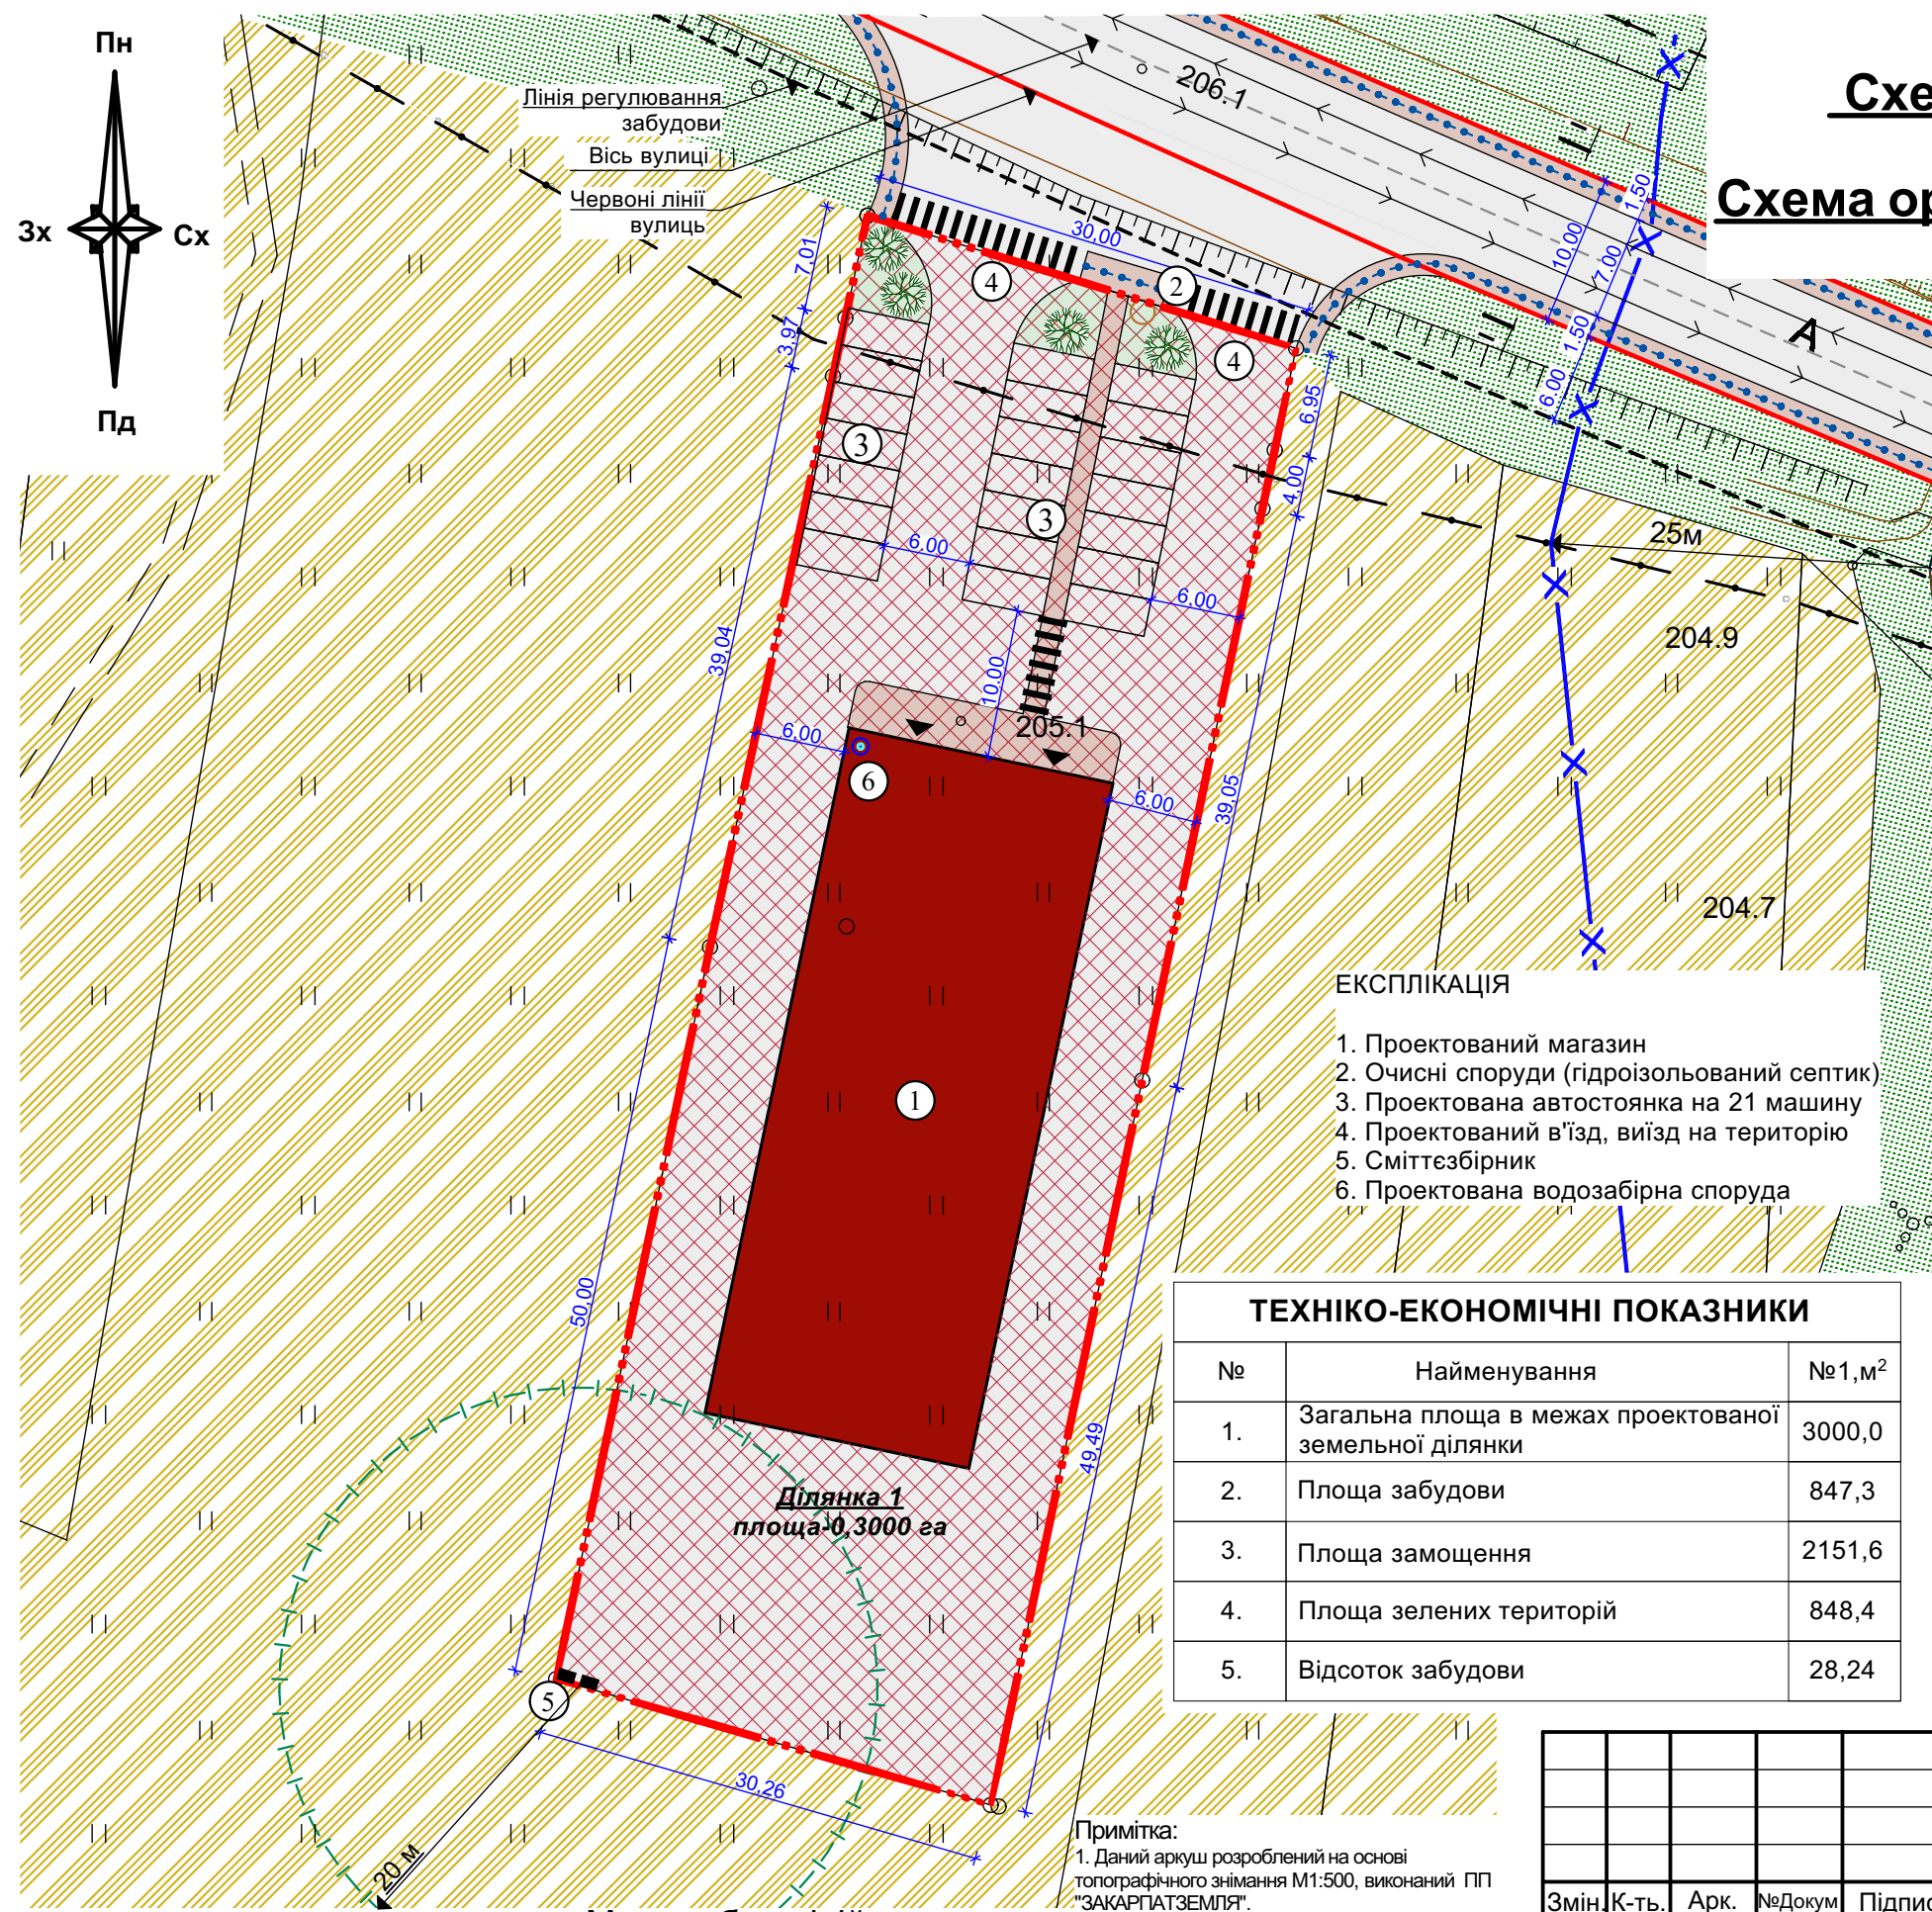


УМОВНІ ПОЗНАЧЕННЯ

Існуюч.	Проект.	Найменування
		Межа ділянки на яку розробляється ДПТ
		Червоні лінії вулиць
		Громадська будівля
		Територія громадської забудови
		Зелені насадження (дерева)
		Територія сільськогосподарського призначення
		Проїзна частина вулиць з твердим покриттям
		Тверде покриття тротуарів та пішохідної зони (бруківка)
		Місця поперечних профілів
		Проектована лінія регулювання забудови
		Основний шлях руху пішоходів
		Напрямки руху транспорту
		Прибережна-захисна смуга каналу (смуга відведення)
		Водний об'єкт
		Кабель зв'язку
		Територія зелених насаджень загального користування

- ЕКСПЛІКАЦІЯ
- Проектований магазин
 - Очисні споруди (гідроізолюваний септик)
 - Проектована автостоянка на 21 машину
 - Проектований в'їзд, виїзд на територію
 - Сміттєзбірник
 - Проектована водозабірна споруда

ТЕХНІКО-ЕКОНОМІЧНІ ПОКАЗНИКИ		
№	Найменування	№1,м ²
1.	Загальна площа в межах проекрованої земельної ділянки	3000,0
2.	Площа забудови	847,3
3.	Площа заощення	2151,6
4.	Площа зелених територій	848,4
5.	Відсоток забудови	28,24

ПОПЕРЕЧНИ ПРОФІЛЬ ВУЛИЦЬ М 1:200

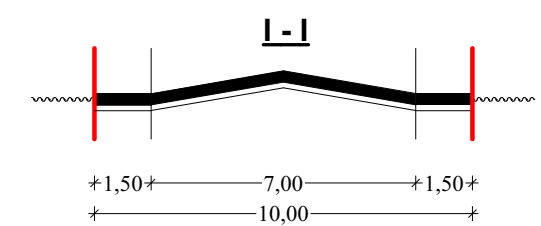

Масштабна лінійка



Примітка:
1. Даний аркуш розроблений на основі топографічного знімання М1:500, виконаний ПП "ЗАКАРПАТЗЕМЛЯ".
2. Даний аркуш розроблений на основі аркуша 2.

						Замовник : Русько-Полівська сільська рада					
						Детальний план території земельної ділянки площею 0,3000 га в с.Руське Поле ур."Шинки", цільове призначення якої змінюється для будівництва та обслуговування будівель торгівлі, Тячівського району, Закарпатської області					
Змін	К-ть.	Арк.	№Докум	Підпис	Дата	Детальний план території			Стадія	Аркуш	Аркушів
Директор	Молнар С.В.								ДПТ	3	5
ГАП	Радзіховська Л.					Проектний план поєднаний з схемою прогнозованих планувальних обмежень та схемою організації руху транспорту і пішоходів М 1:500			ПП "ЗАКАРПАТЗЕМЛЯ" Ліцензія: серія АА № 001433		
Виконав	Молнар С.В.										
Перевір.	Радзіховська Л.										