


Проектний план, проектні планувальні обмеження, основні напрямки руху транспорту та пішоходів М1:500

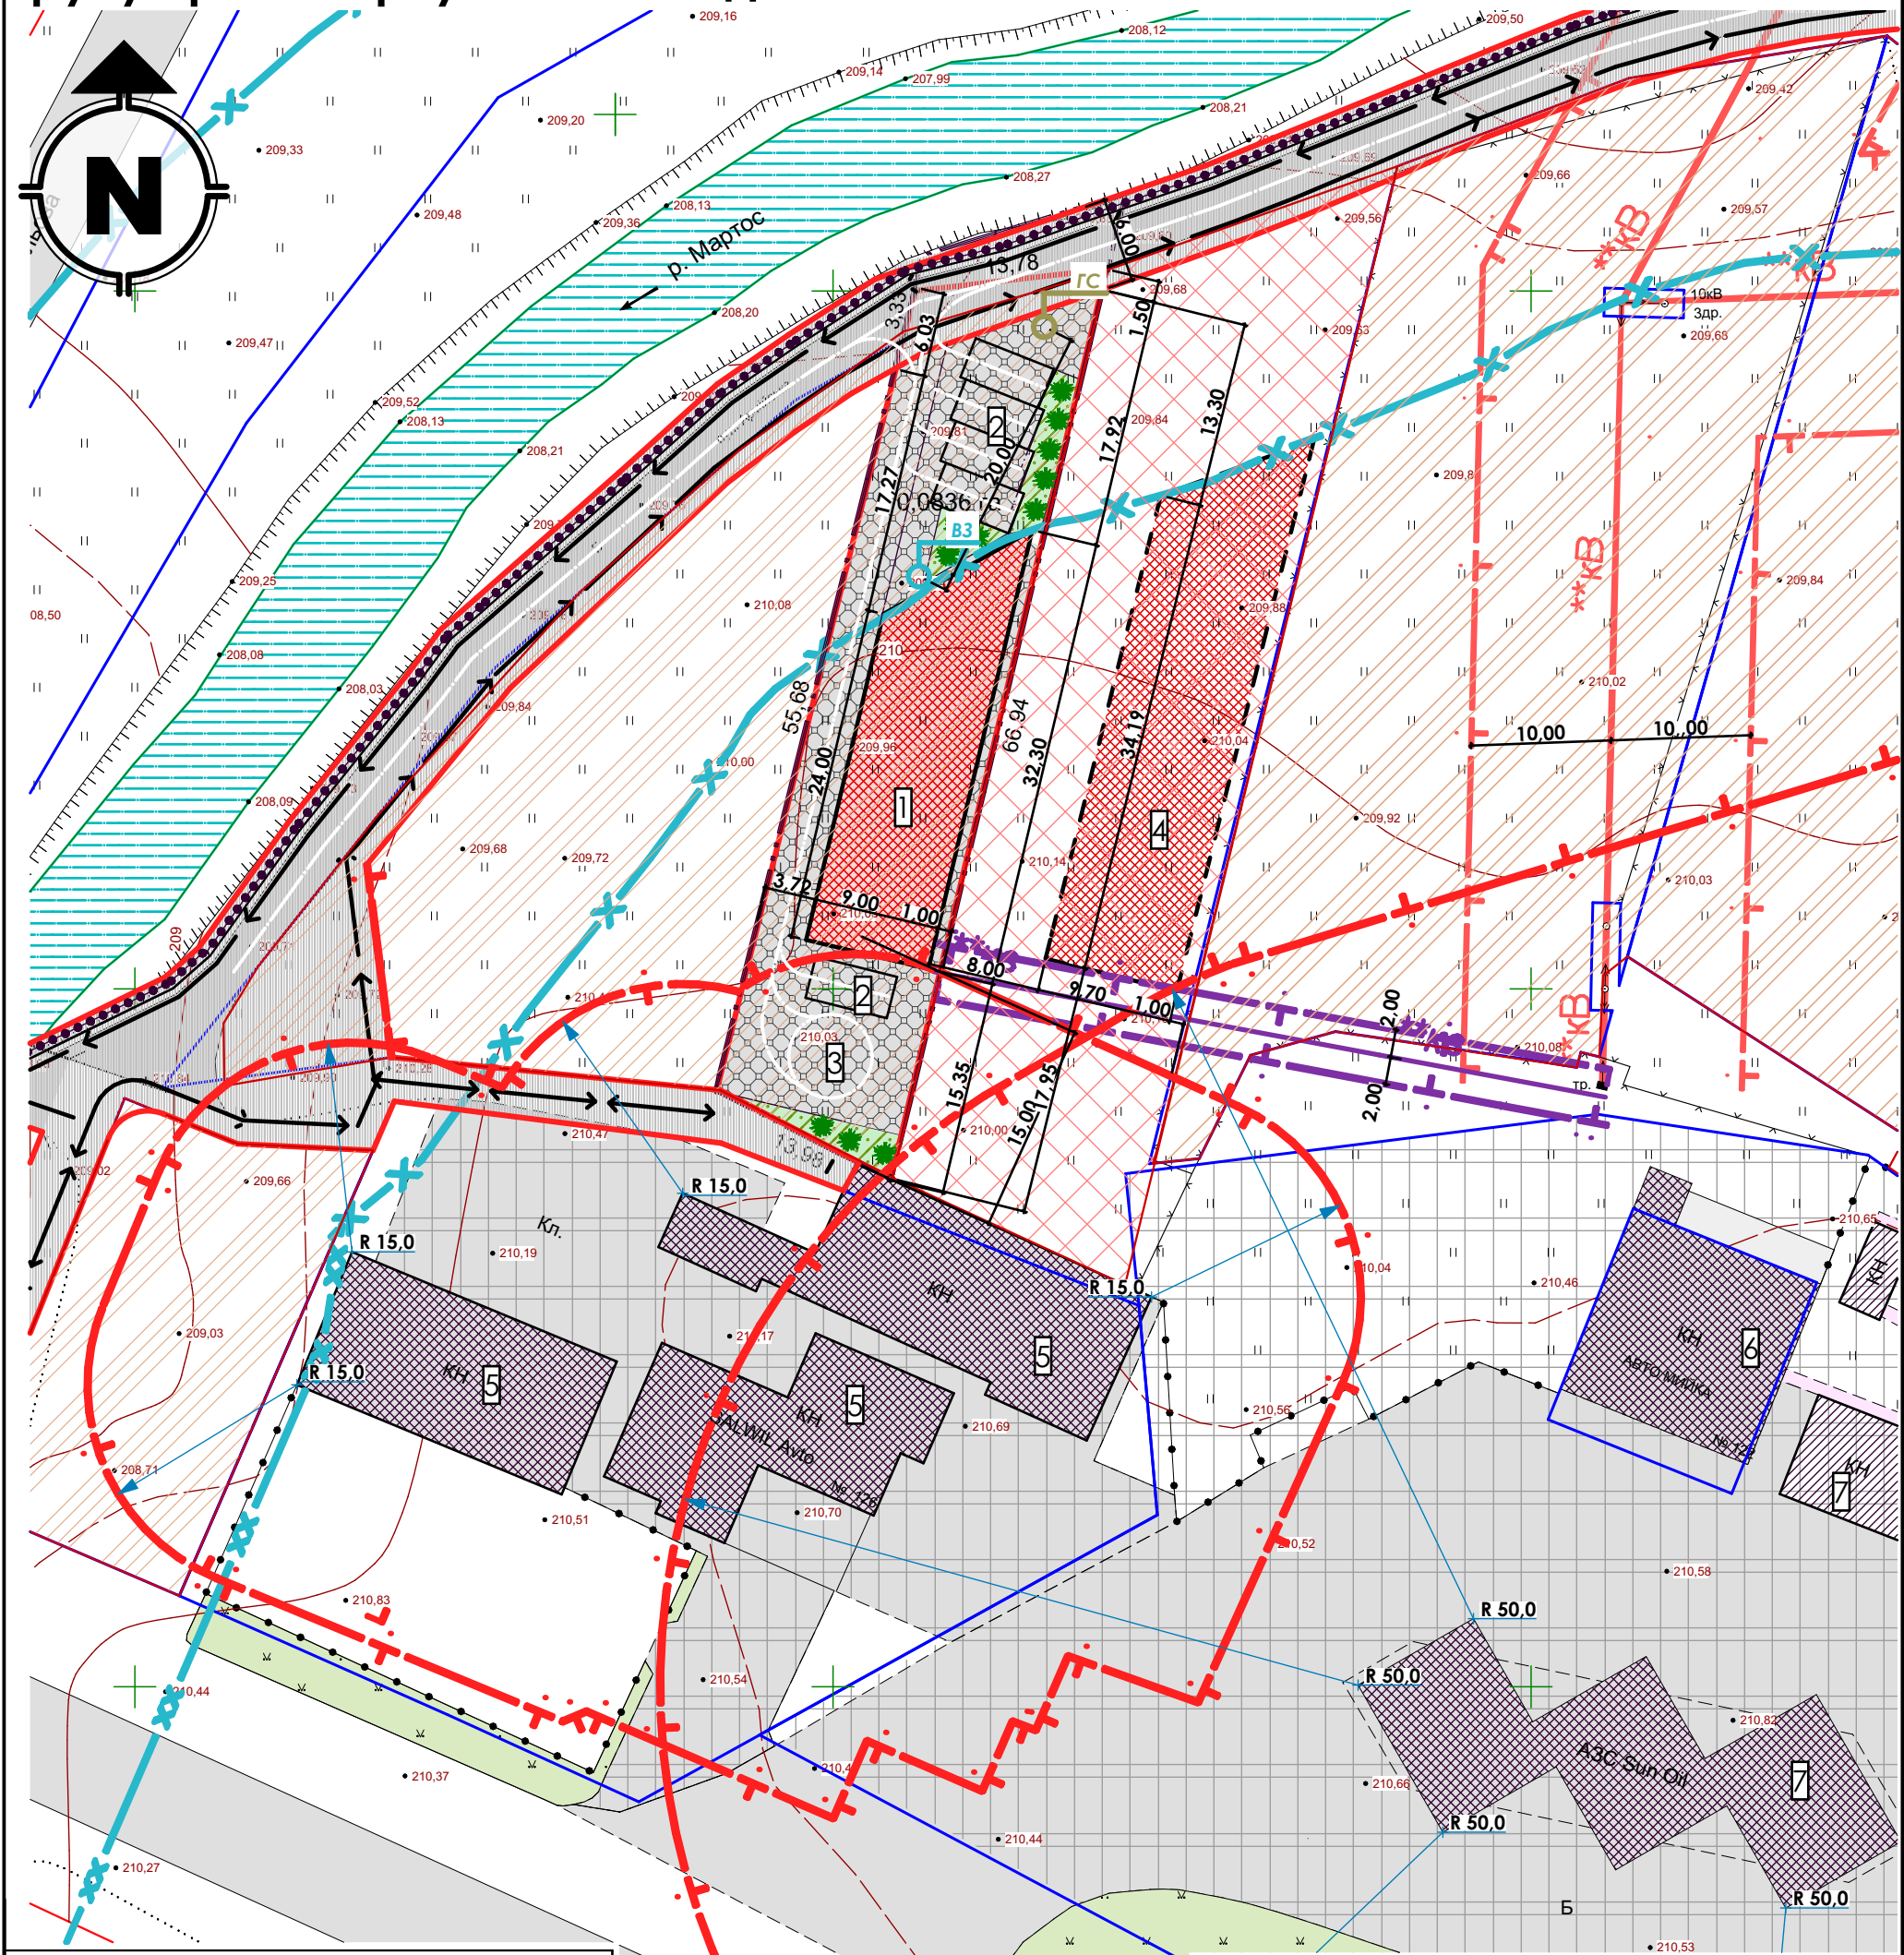

УМОВНІ ПОЗНАЧЕННЯ	
	Межа території на яку розробляється детальний план території;
	Існуюча ЛЕП з існуючими обмеженнями
	Проектоване заощення території;
	Проектована дорога;
	Проектовані червоні лінії вулиці;
	Проектовані лінії регулювання забудови;
	Напрямки руху транспорту;
	Напрямки руху пішоходів.
	Проектована громадська будівля
	Територія, виробничого призначення
	Існуюча територія для ведення особистого сільськогосподарства
	Проектована ЛЕП з охоронною зоною
	Водоохоронна зона
	Зона обмежень підприємств

ЕКСПЛІКАЦІЯ	
1.	Проектований об'єкт торгівлі
2.	Проектовані автостоянки
3.	Проектований розворотний майданчик
4.	Проектовані громадські об'єкти
5.	Існуючі споруди СТО
6.	Існуюча автомийка
7.	Існуючі споруди АЗС

Зм.	Аркуш	№ док.	Підпис	Дата
ГАП	Л. Радзіховська.			
ФОП	Л. Радзіховська.			

ТЕХНІКО-ЕКОНОМІЧНІ ПОКАЗНИКИ		
№	Найменування	Загалом м ²
1	Загальна площа в межах проектованої земельної ділянки	836,00
2	Площа забудови	253,36
3	Площа твердого покриття	408,30
4	Площа озеленених територій	124,4
5	Відсоток забудови	30,3%
6	Площа загального користування	49,94

Замовник: Тячівська міська рада;		
Детальний план території частини вулиці Армійська для «будівництва і обслуговування об'єктів торгівлі»		
Детальний план території	Стадія	Аркуш
	ДПТ	3
Проектний план, проектні планувальні обмеження, основні напрямки руху транспорту та пішоходів М1:500		Аркушів
		5
Сертифікат: серія АА №00001433		