ТОПОГРАФІЧНИЙ ПЛАН

ПН

ПД

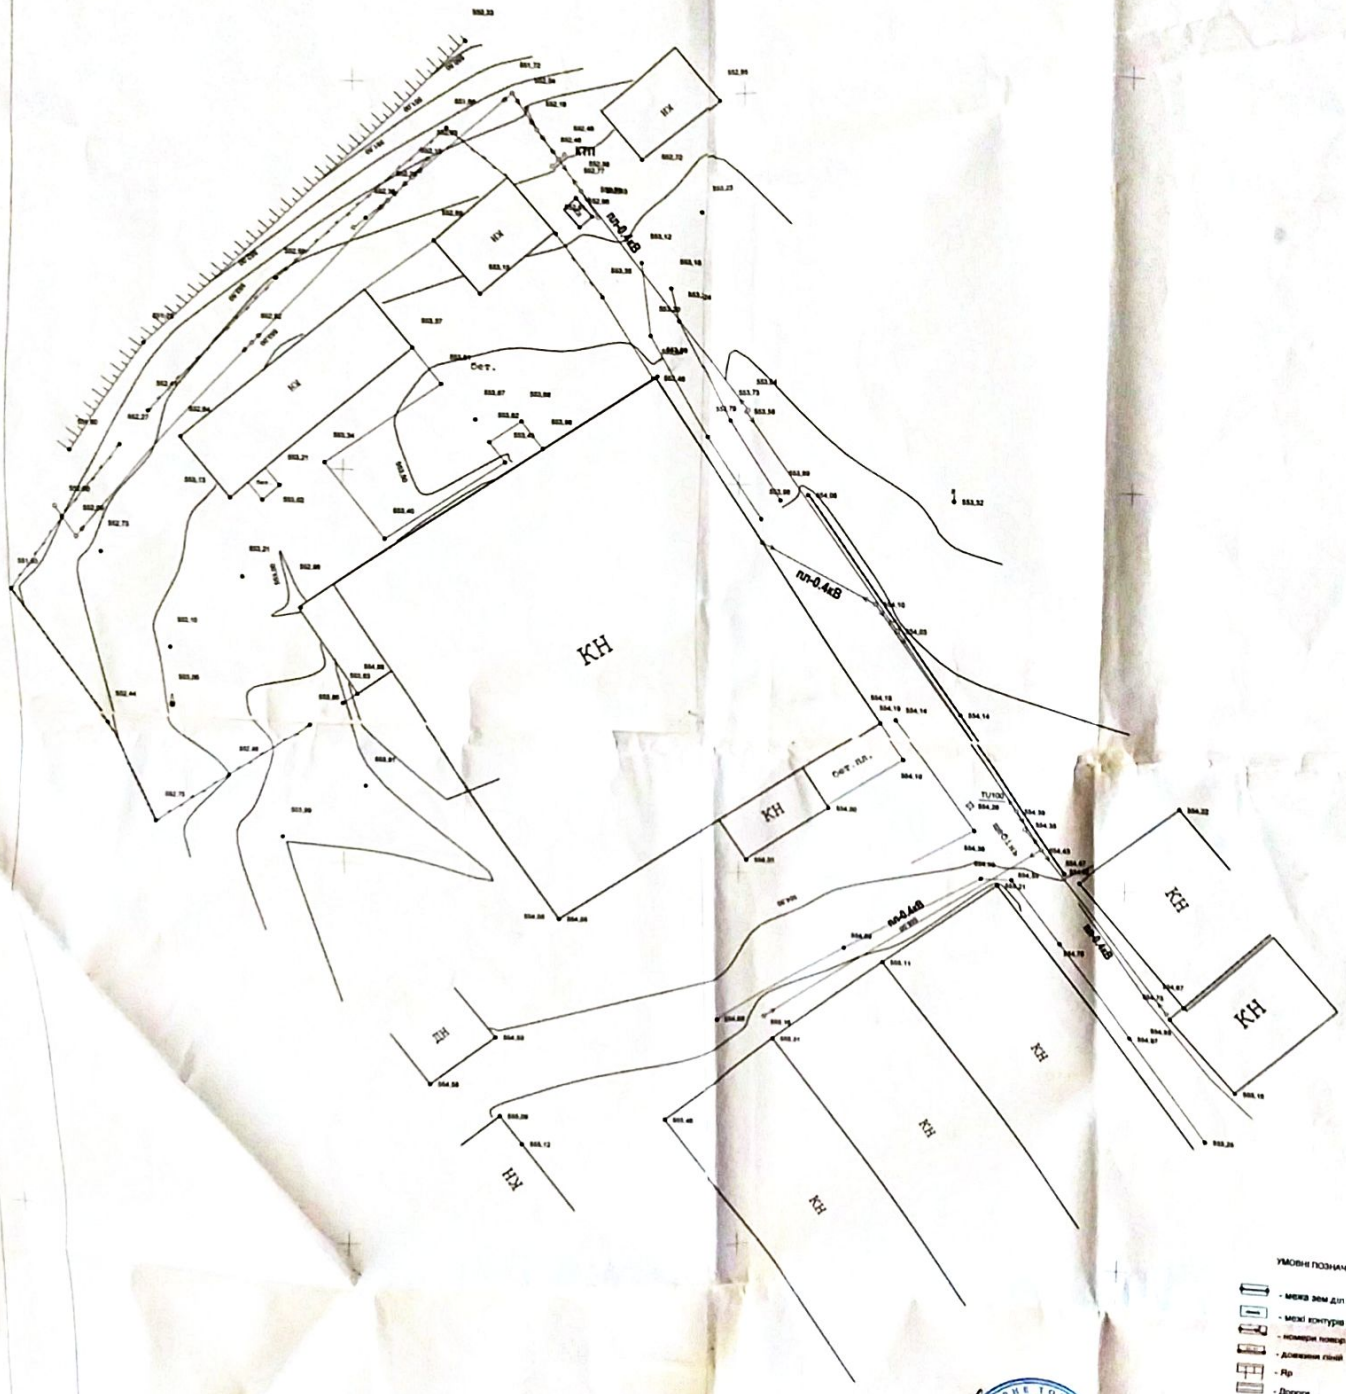

УМОВНІ ПОЗНАЧЕННЯ

- межа зем діл
- межі контурів угідь
- номери поворотних точок
- довжини ліній
- Ям
- Дорога
- Огорожа дерево
- Огорожа сітка
- Будівлі Юк
- Будівлі КН
- Будівлі Н
- земельна ділянка
- межа дії обмежень

ПрАТ "АЛЬЯНС ЕНЕРДЖІ"
Карпатський РЕМ
ПОГОДЖЕНО
Головний інженер
«23» 07 2020 р

Начальник Голубовська І.М.

Розробив Шалабавка О.В.

Перевірила Голубовська І.М.

Замовник: Радецький Михайло Іванович

Площа ділянки: місто Турка,вулиця Івана Франка,

Цільове призначення

ТОПОГРАФІЧНИЙ ПЛАН

Масштаб 1 : 500

Стадія	Аркуш	Аркушів
ВЗД	1	1

Турківський районний державний архів Львівської області Д П «Центр державного земельного кадастру» Електронний сертифікат 0601431 Електронний сертифікат 0601210

м.Турка - 2020

Проектний пла
М 1:500

План червоних ліній
М 1:500

ОП ЛОПВАН

ПРОЕКТНИЙ ПЛАН М 1:500

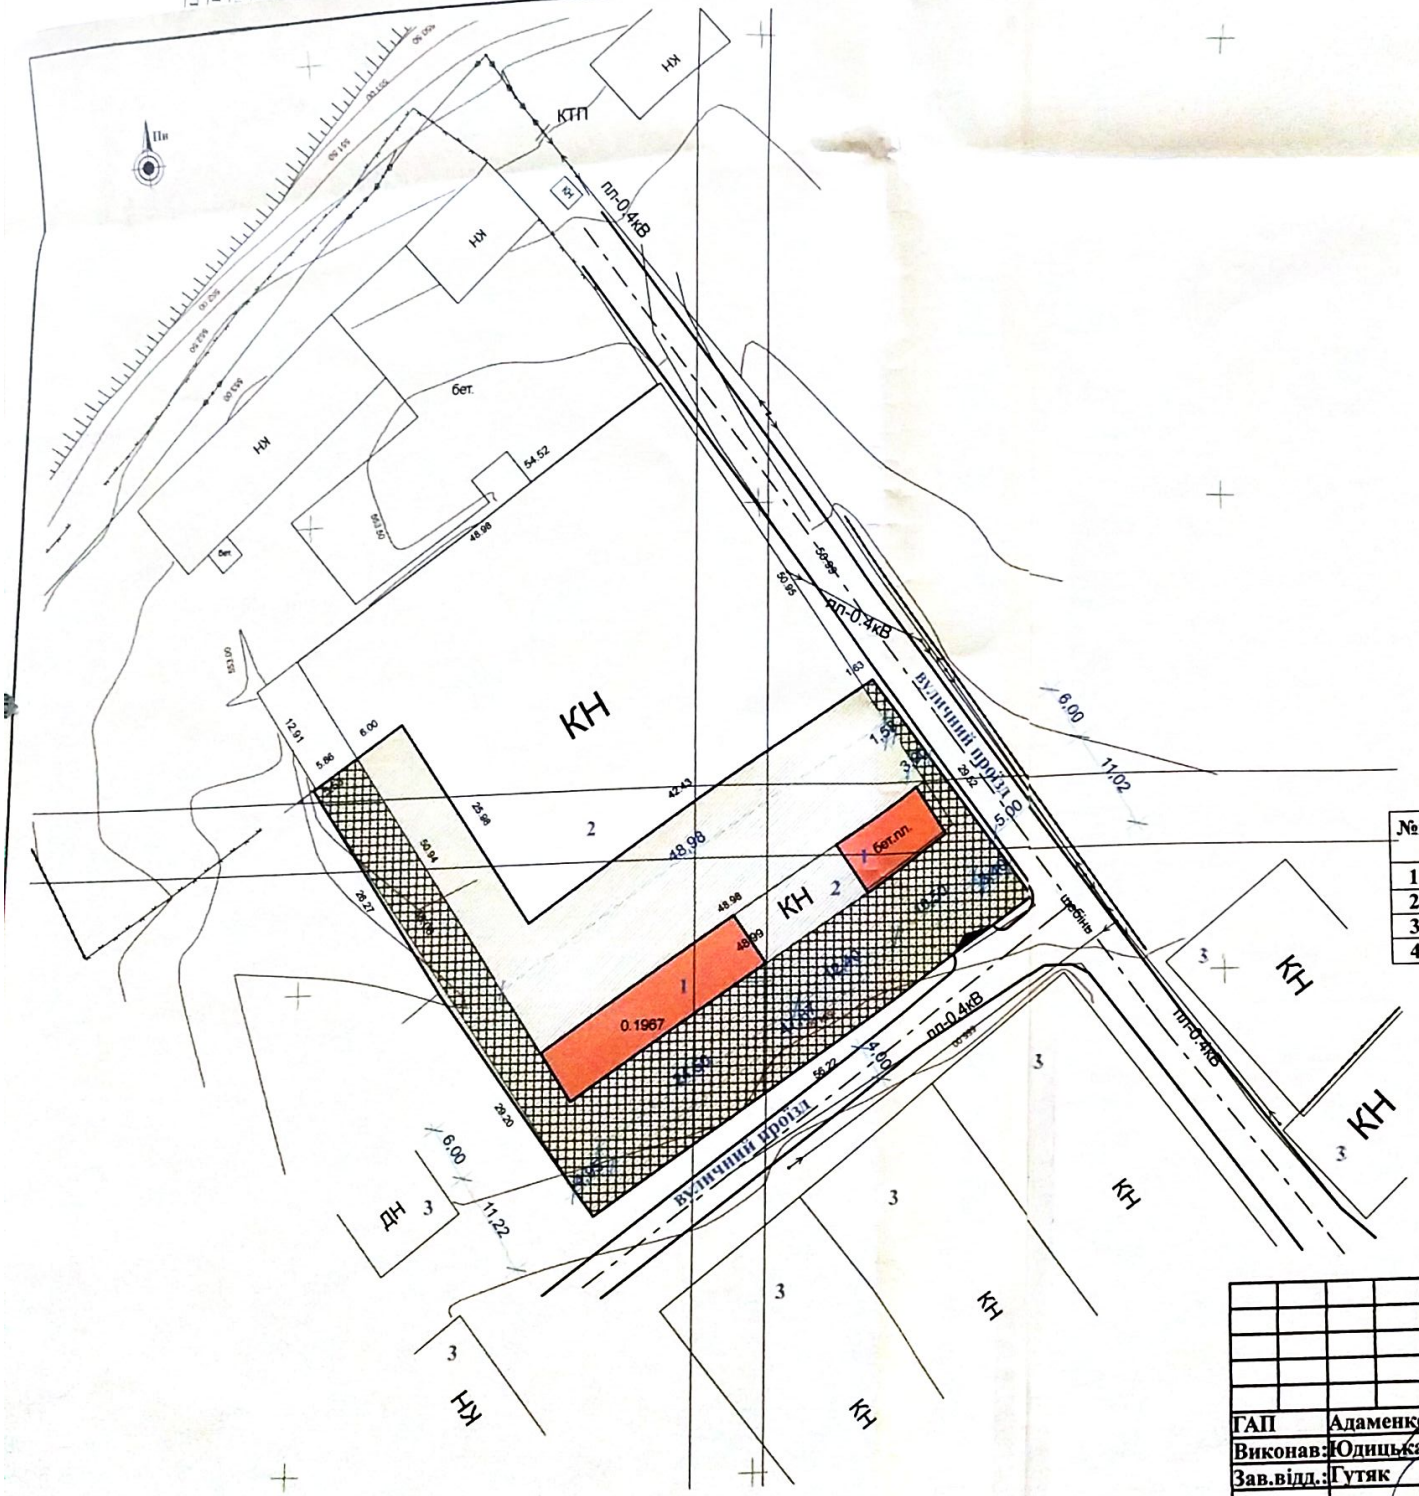

ЕКСПЛІКАЦІЯ БУДІВЕЛЬ І СПОРУД

№п.п.	Найменування	Примітка
1	Проектована нежитлова будівля	Проект
2	Існуюча будівля	Проект
3	Сусідні будівлі	Існуючі

ТЕХНІКО ЕКОНОМІЧНІ ПОКАЗНИКИ

№п.п.	Найменування	Од.вим.	Кількість
1	Площа ділянки	га.	0,1967
2	Площа забудови (загальна)	м.кв.	210,00
3	Коефіцієнт щільності забудови	%	11
4	Площа покриття тротуарною плиткою	м.кв.	1757,00

Замовник : Турківська міська рада
Радецька Ганна Степанівна
Радецький Михайло Богданович

Детальний план території земельної ділянки під будівництво та обслуговування нежитлового приміщення в м.Турка ,вул.І.Франка,33 „м„
Самбірського району

		Стадія	Аркуш	Аркушів
		П		

ГАП	Адаменко
Виконав:	Юдицька
Зав.відд.:	Гутяк

Проектний план
М 1:500

Турківський відділ
ОП ЛОПВАПБ

ПЛАН ЧЕРВОНИХ ЛІНІЙ М 1:500

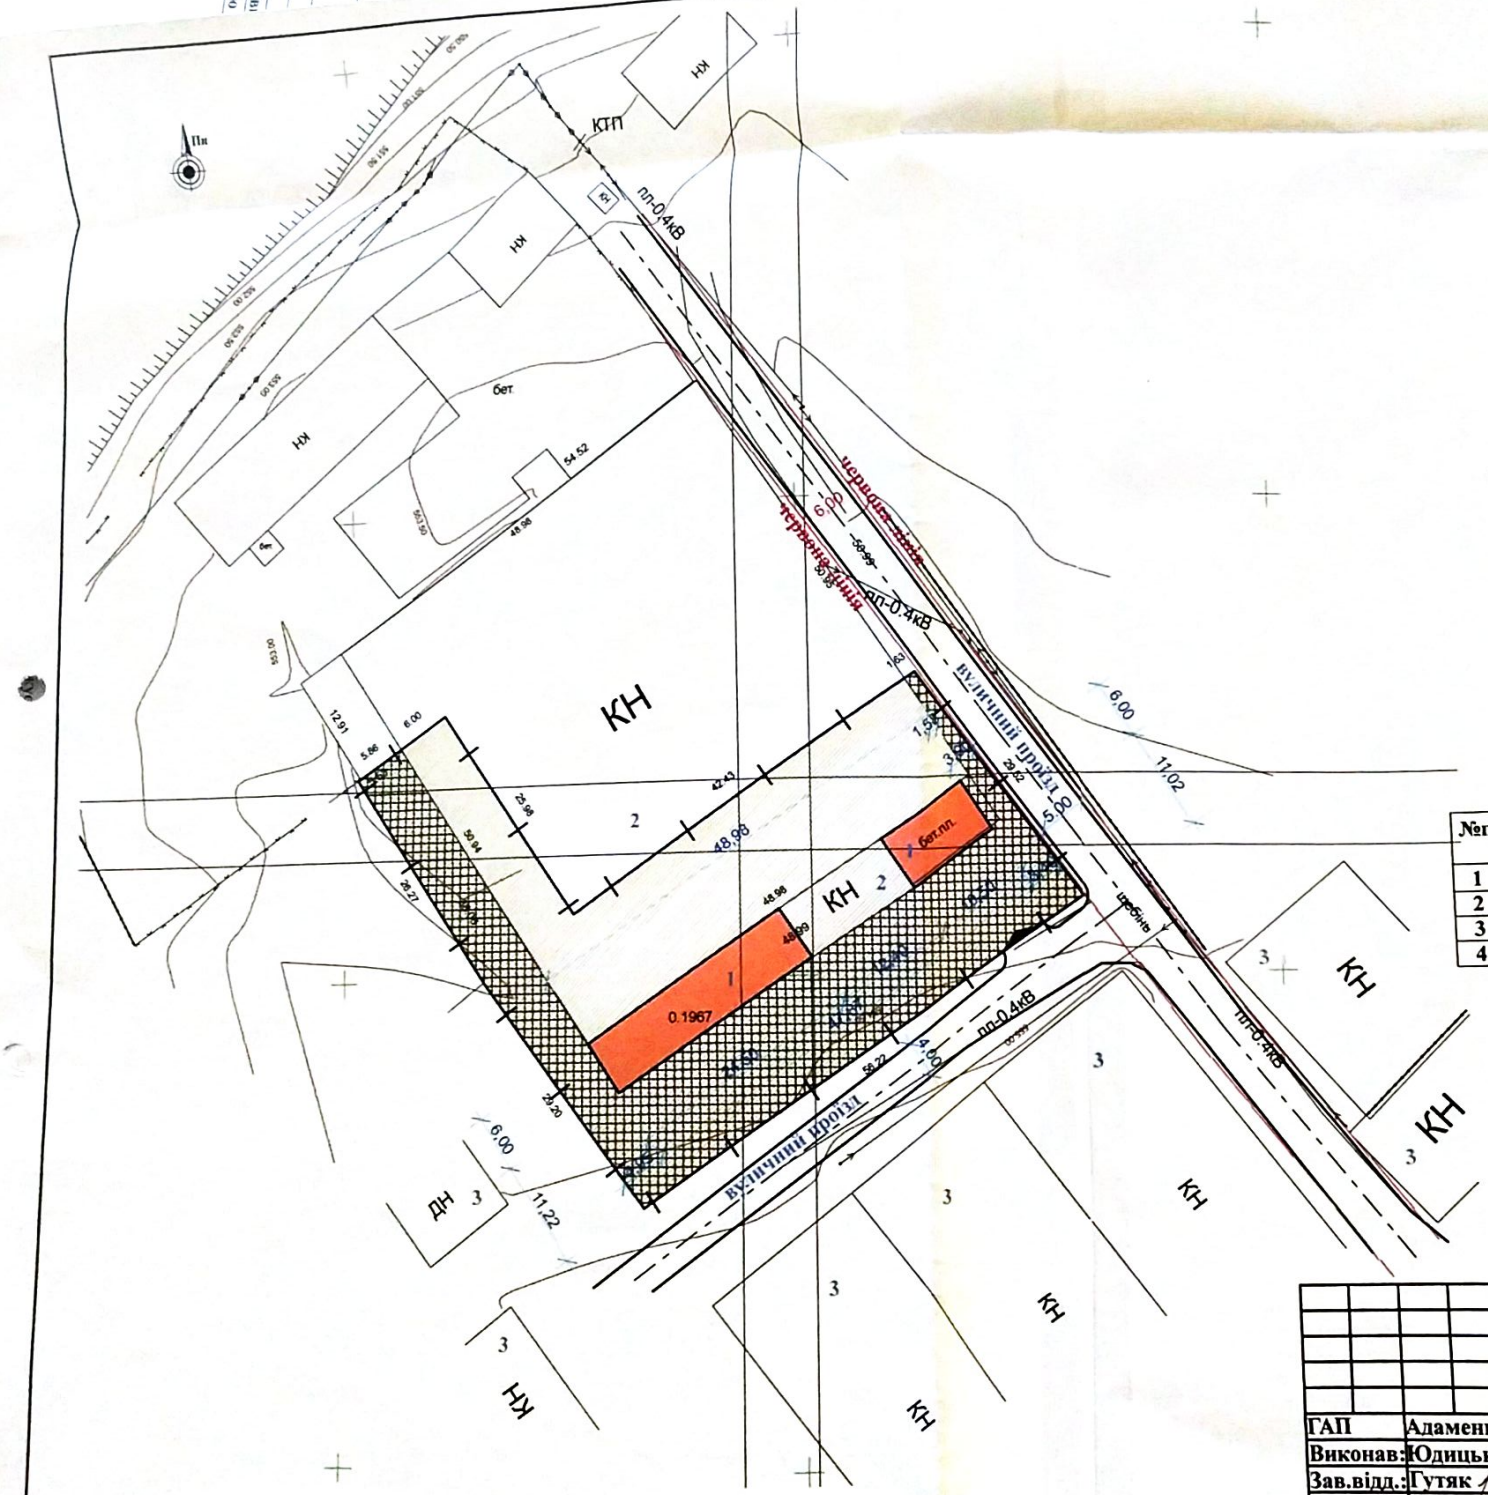

УМОВНІ ПОЗНАЧЕННЯ :

- межа ділянки
- проектовані будівлі і споруди
- існуючі будівлі і споруди
- проектовані проїзди
- червоні лінії

ЕКСПЛІКАЦІЯ БУДІВЕЛЬ І СПОРУД

№п.п.	Найменування	Примітка
1	Проектована нежитлова будівля	Проект
2	Існуюча будівля	Проект
3	Сусідні будівлі	Існуючі

ТЕХНІКО ЕКОНОМІЧНІ ПОКАЗНИКИ

№п.п.	Найменування	Од.вим.	Кількість
1	Площа ділянки	га.	0,1967
2	Площа забудови (загальна)	м.кв.	210,00
3	Коефіцієнт щільності забудови	%	11
4	Площа покриття тротуарною плиткою	м.кв.	1757,00

Замовник :Турківська міська рада
Радецька Ганна Степанівна
Радецький Михайло Богданович

Детальний план території земельної ділянки під будівництво та обслуговування нежитлового приміщення в м.Турка ,вул.І.Франка,33 „м„ Самбірського району

		Стадія	Аркуш	Аркушів
ГАП	Адаменко	П		
Виконав:	Юдицька			
Зав.відд.:	Гутяк			

План червоних ліній
М 1:500

Турківський відділ
ОП ЛОПВАПБ

СХЕМА ПЛАНУВАЛЬНИХ ОБМЕЖЕНЬ М 1:500

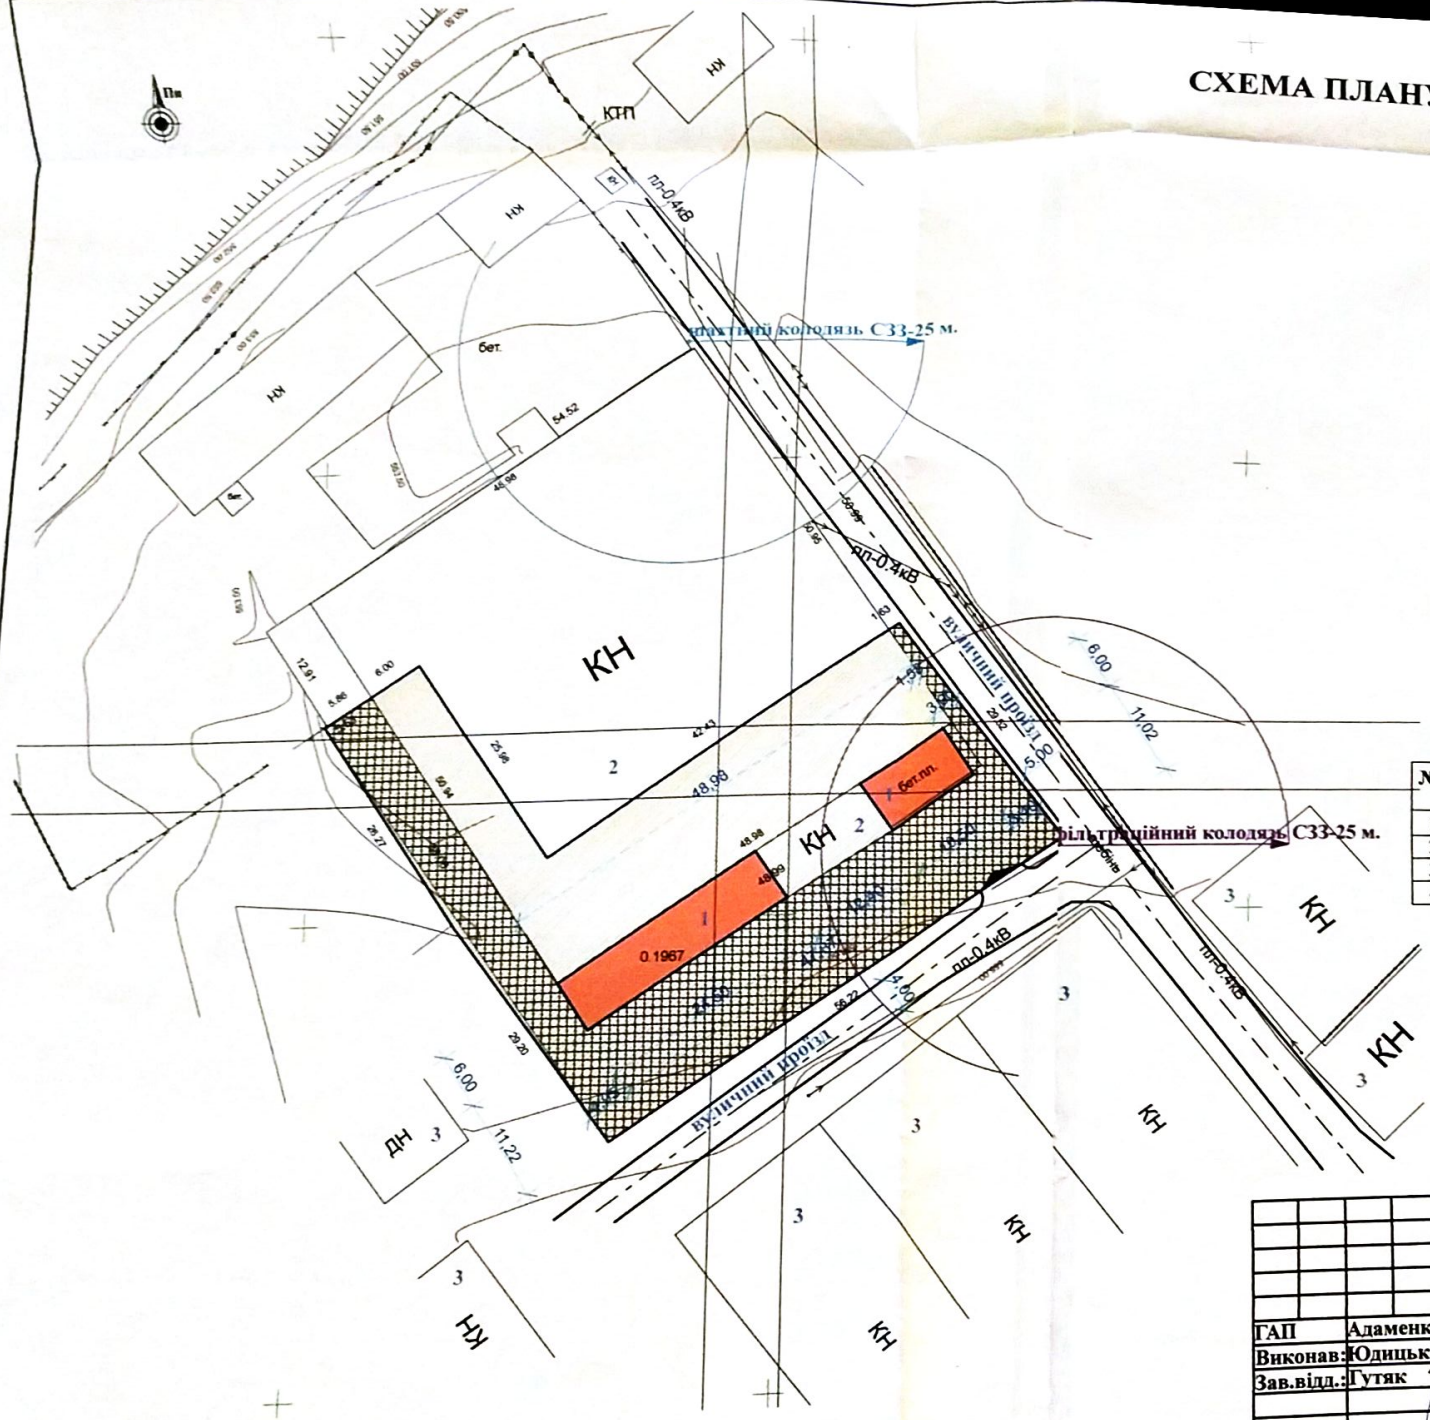

ЕКСПЛІКАЦІЯ БУДІВЕЛЬ І СПОРУД

№п.п.	Найменування	Примітка
1	Проектована нежитлова будівля	Проект
2	Існуюча будівля	Проект
3	Сусідні будівлі	Існуючі

ТЕХНІКО ЕКОНОМІЧНІ ПОКАЗНИКИ

№п.п.	Найменування	Од.вим.	Кількість
1	Площа ділянки	га.	0,1967
2	Площа забудови (загальна)	м.кв.	210,00
3	Коефіцієнт щільності забудови	%	11
4	Площа покриття тротуарною плиткою	м.кв.	1757,00

Замовник : Турківська міська рада
Разецька Ганна Степанівна
Разецький Михайло Богданович

Детальний план території земельної ділянки під будівництво та обслуговування нежитлового приміщення в м.Турка ,вул.І.Франка,33 „м„ Самбірського району

		Стадія	Аркуш	Аркушів
		П		

ГАП	Адаменко
Виконав:	Юдицька
Зав.відд.:	Гутяк

Схема планувальних обмежень М 1:500

Турківський відділ ОП ЛОПВАПБ

СХЕМА МАГІСТРАЛЬНИХ ІНЖЕНЕРНИХ МЕРЕЖ М 1:500

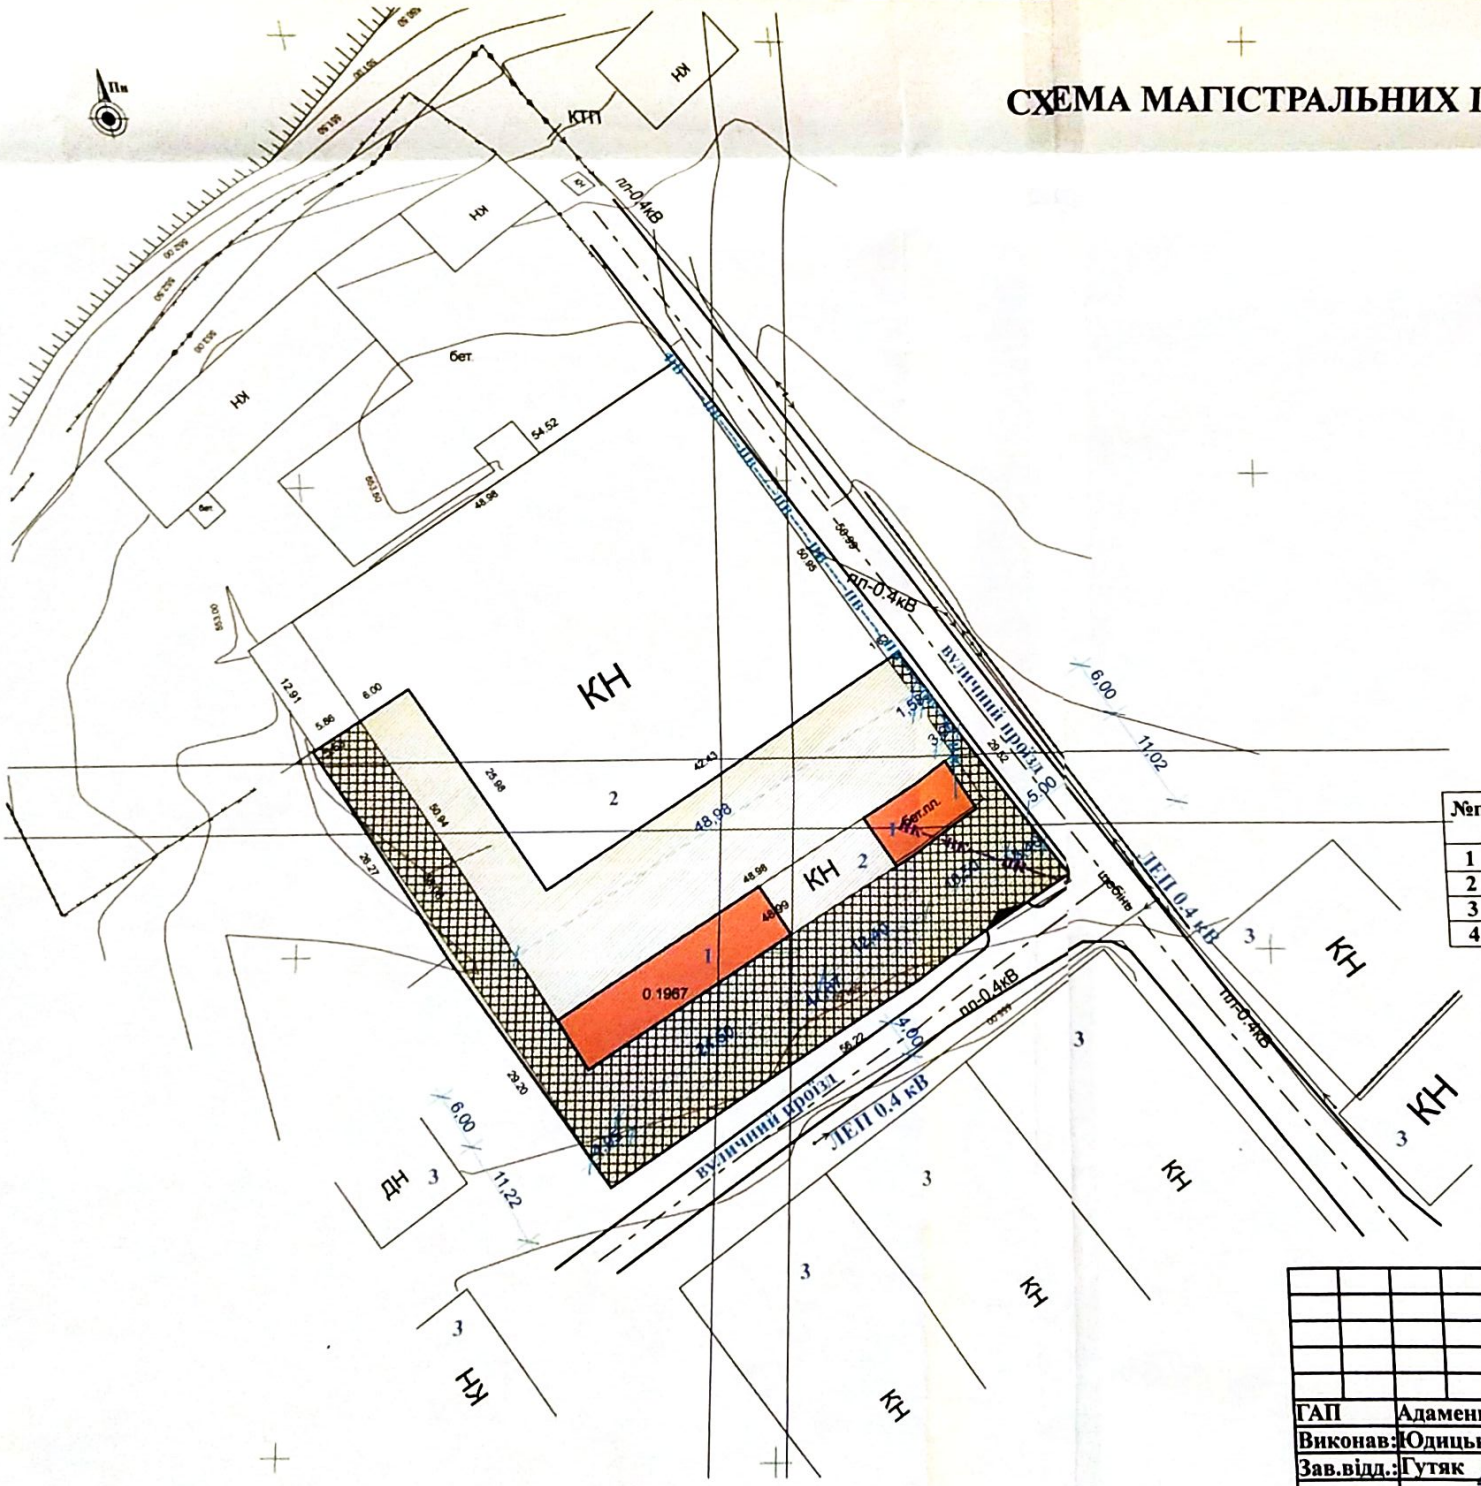

ЕКСПЛІКАЦІЯ БУДІВЕЛЬ І СПОРУД

№п.п.	Найменування	Примітка
1	Проектована нежитлова будівля	Проект
2	Існуюча будівля	Проект
3	Сусідні будівлі	Існуючі

ТЕХНІКО ЕКОНОМІЧНІ ПОКАЗНИКИ

№п.п.	Найменування	Од.вим.	Кількість
1	Площа ділянки	га.	0,1967
2	Площа забудови (загальна)	м.кв.	210,00
3	Коефіцієнт щільності забудови	%	11
4	Площа покриття тротуарною плиткою	м.кв.	1757,00

Замовник : Турківська міська рада
Радецька Ганна Степанівна
Радецький Михайло Богданович

Детальний план території земельної ділянки під будівництво та обслуговування нежитлового приміщення в м.Турка ,вул.І.Франка,33 „м„ Самбірського району

	Стадія	Аркуш	Аркушів
	П		

ГАП Адаменко
Виконав: Юдицька
Зав.відд.: Гутяк

Схема магістральних інж. мереж М 1:500

Турківський відділ ОП ЛОПВАПБ