
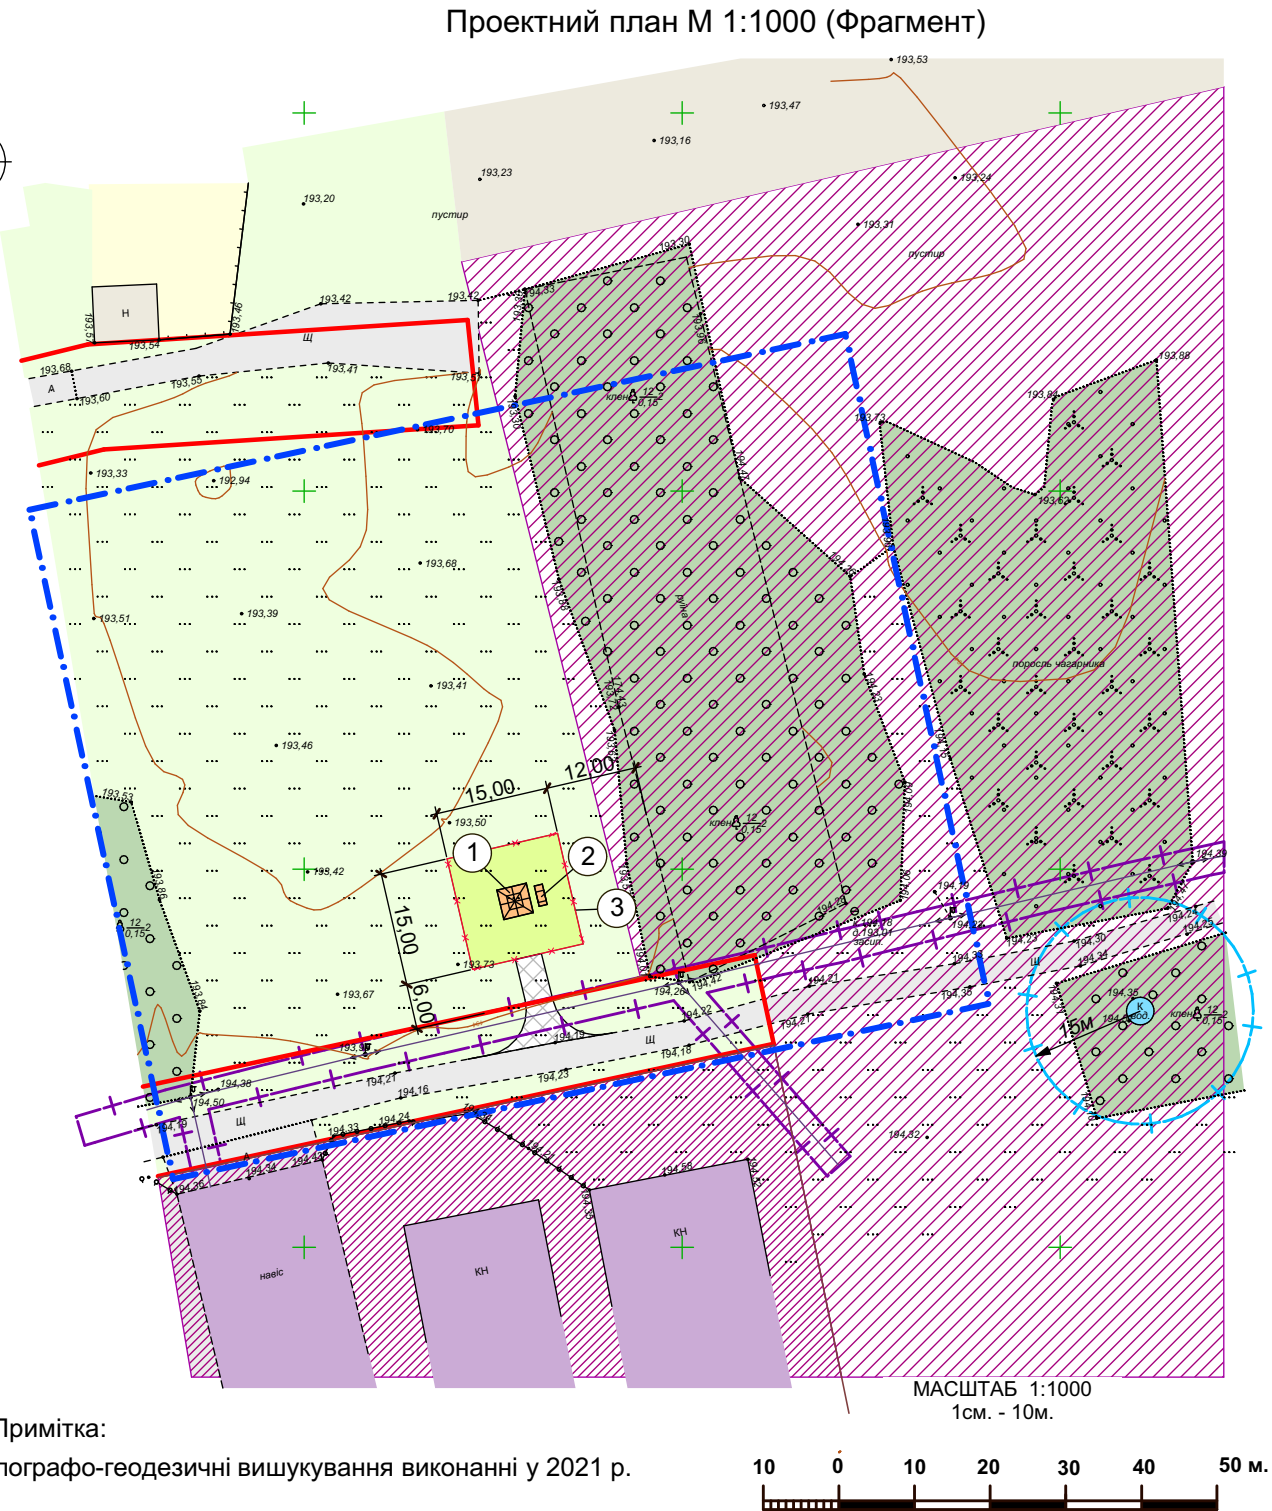


| Техніко-економічні показники |  |        |          |          |
|------------------------------|--|--------|----------|----------|
| № п/п                        | Найменування                             | Кіл.   | Од. вим. | Примітка |
|                              | Площа розглянутої території в межах ДПТ, | 1,0000 | га       |          |
| 1                            | Площа проектної території                | 0,0225 | га       |          |

| № п/п | Найменування         | Примітка |
|-------|----------------------|----------|
| 1.    | Башта Н=39м          | Проект   |
| 2.    | Місце під контейнери | Проект   |
| 3.    | Огорожа              | Проект   |

Експлікація будівель та споруд

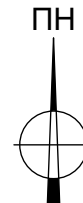

|            |      |            |        |        |      |   |                          |       |         |
|------------|------|------------|--------|--------|------|---|--------------------------|-------|---------|
|            |      |            |        |        |      | 015 - 09\21 - ГП  |                          |       |         |
|            |      |            |        |        |      | Замовник: Валківська міська рада Богодухівського району Харківської області   |                          |       |         |
| Изм.       | Кіл. | Лист       | № док. | Підпис | Дата | Детальний план території щодо відведення земельної ділянки для подальшого надання в оренду з метою будівництва та розміщення базової станції мобільного зв'язку в с. Черемушна на території Валківської міської територіальної громади Богодухівського району Харківської області | Стадія                   | Аркуш | Аркушів |
|            |      |            |        |        |      |   | ДПТ                      | 3     |         |
| ГАП        |      | Капустенко |        |        | 2021 | Проектний план М 1:2000<br>Фрагмент М 1:1000<br>( Схема існуючих та проектних планувальних обмежень.)   | ФОП<br>"КАПУСТЕНКО С.В." |       |         |
| Архітектор |      | Капустенко |        |        | 2021 |   |                          |       |         |
|            |      |            |        |        |      |   |                          |       |         |