


Схема інженерних мереж, споруд і використання  
підземного простору М 1:2000

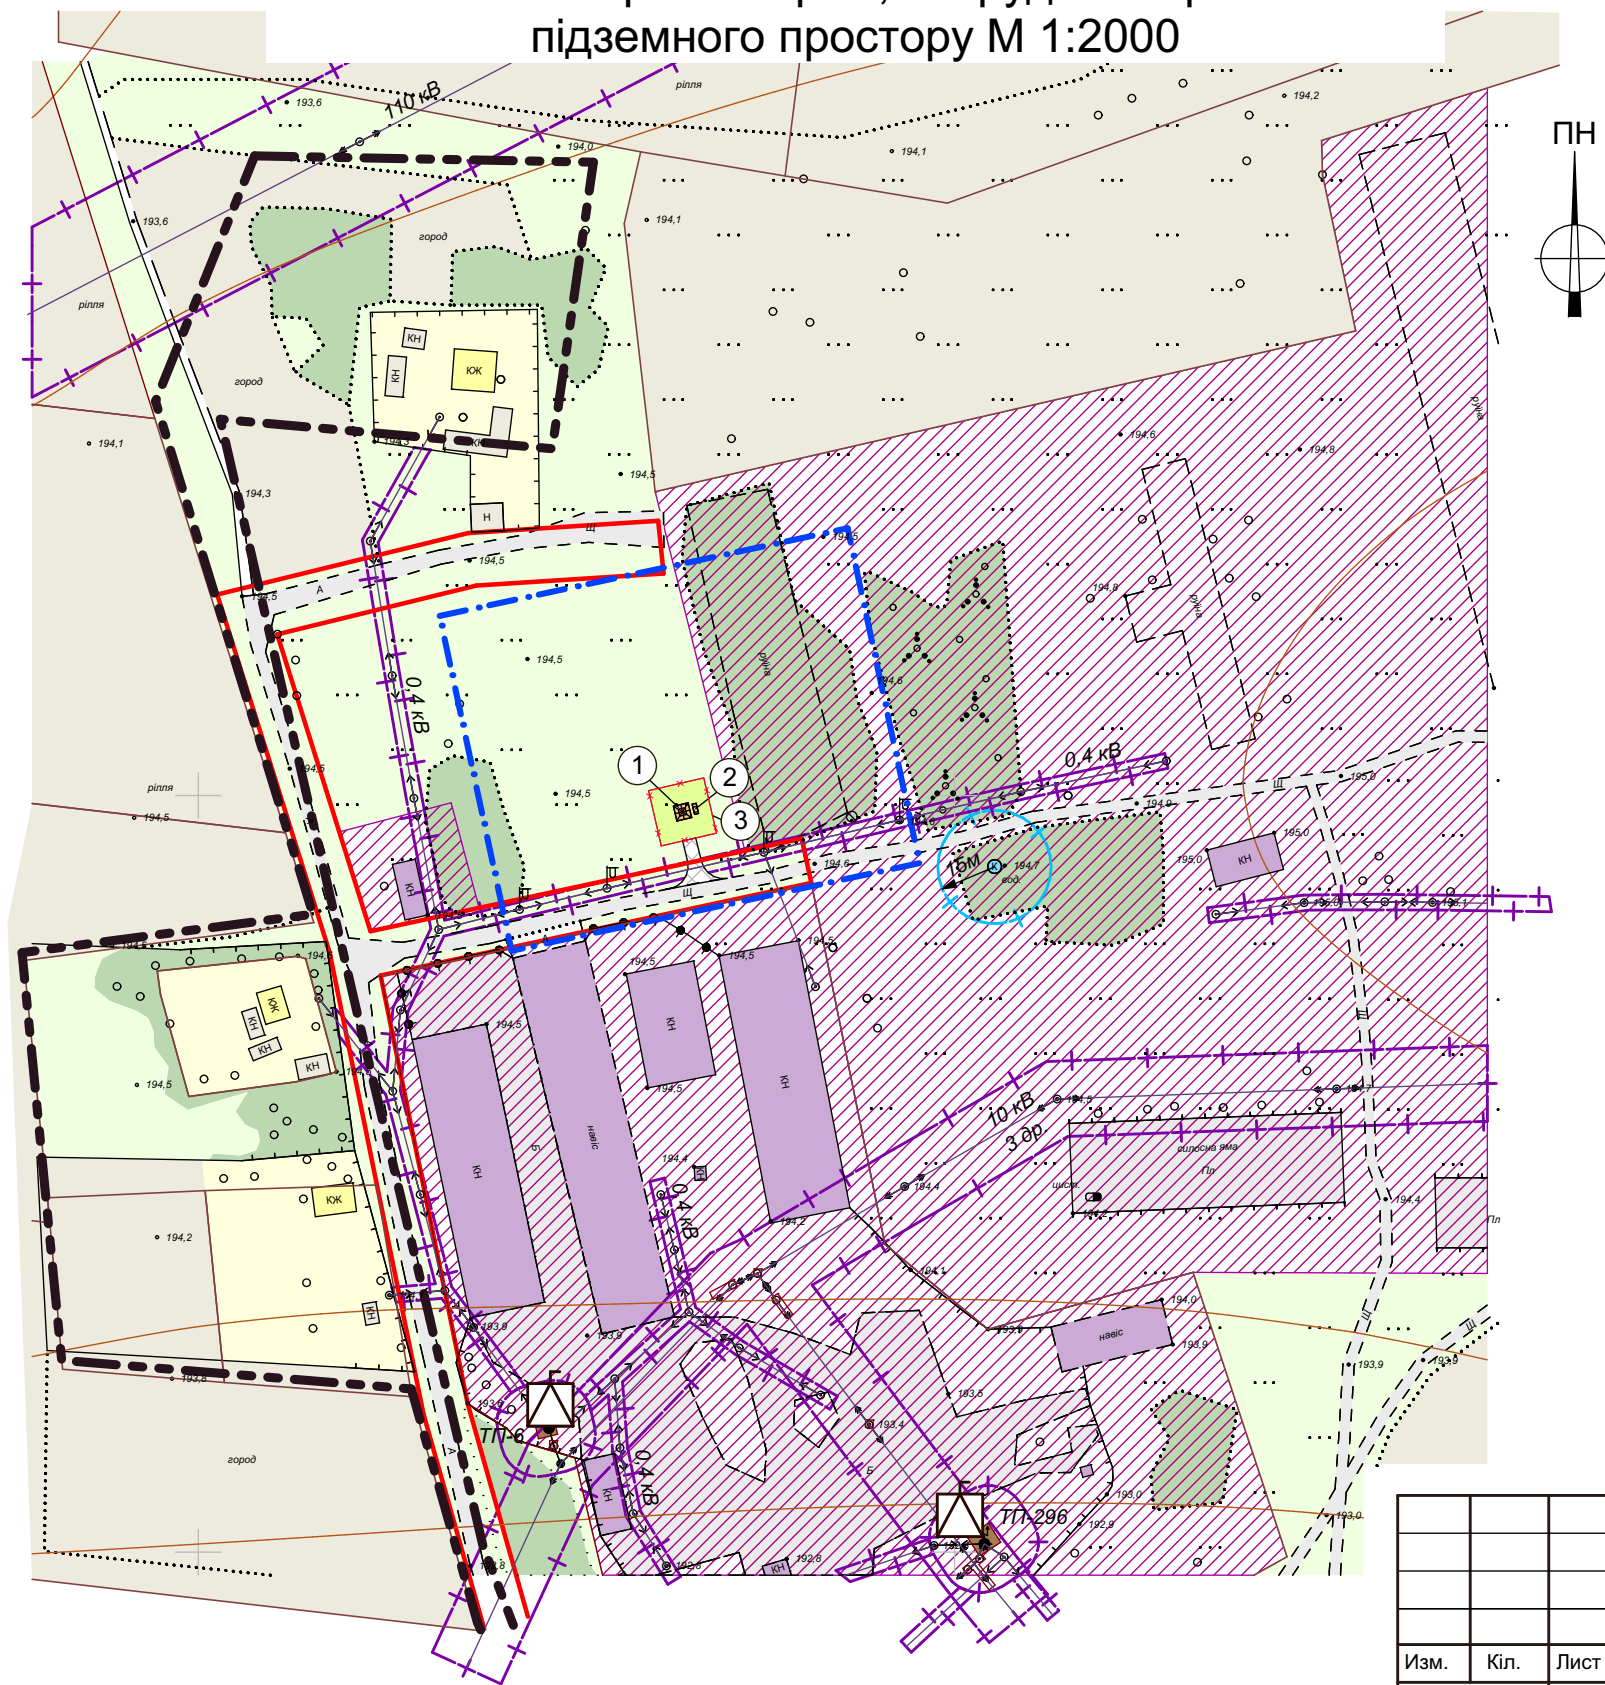

Умовні позначення		
Існуючі	Проект	Найменування
		Межа території, що розглянута детальним планом території
		Межі населеного пункту
		Проектні території
		Споруди, що проектується
		Виробнича територія с/г призначення (госп. двір)
		Садібна житлова забудова
		Господарчі будівлі в межах садибної житлової забудови
		Землі с/г призначення (ОСГ)
		Землі с/г призначення товарного виробництва
		Об'єкти та території інженерної інфраструктури
		Проїзди з поліпшеним покриттям
		Червоні лінії
		Зелені насадження загального призначення
Інженерні мережі:		
		Електромережа (охоронна зона ВЛ 0,4 кВ - 2м, ВЛ 10кВ-10м)
		Електромережа (охоронна зона ВЛ 110 кВ - 20м)
		Комплектна трансформаторна підстанція
Планувальні обмеження:		
		Охоронна зона електромережі (охоронна зона ПЛ 10кВ-10м, ПЛ 0,4 кВ - 2м)
		Охоронна зона кап. колодязу (15м.)

МАСШТАБ 1:2000  
1см. -20м.



Примітка:

1. Топографо-геодезичні вишукування виконанні у 2021році  
2. Експлікація об'єктів та споруд див. лист 3

						015 - 09\21 - ГП				
						Замовник: Валківська міська рада Богодухівського району Харківської області				
Изм.	Кіл.	Лист	N док.	Підпис	Дата	Детальний план території щодо відведення земельної ділянки для подальшого надання в оренду з метою будівництва та розміщення базової станції мобільного зв'язку в с. Черемушна на території Валківської міської територіальної громади Богодухівського району Харківської області		Стадія	Аркуш	Аркушів
ГАП		Капустенко			2021			ДПТ	5	
Архітектор		Капустенко			2021	Схема інженерних мереж, споруд і використання підземного простору М 1:2000.		ФОП "КАПУСТЕНКО С.В."		