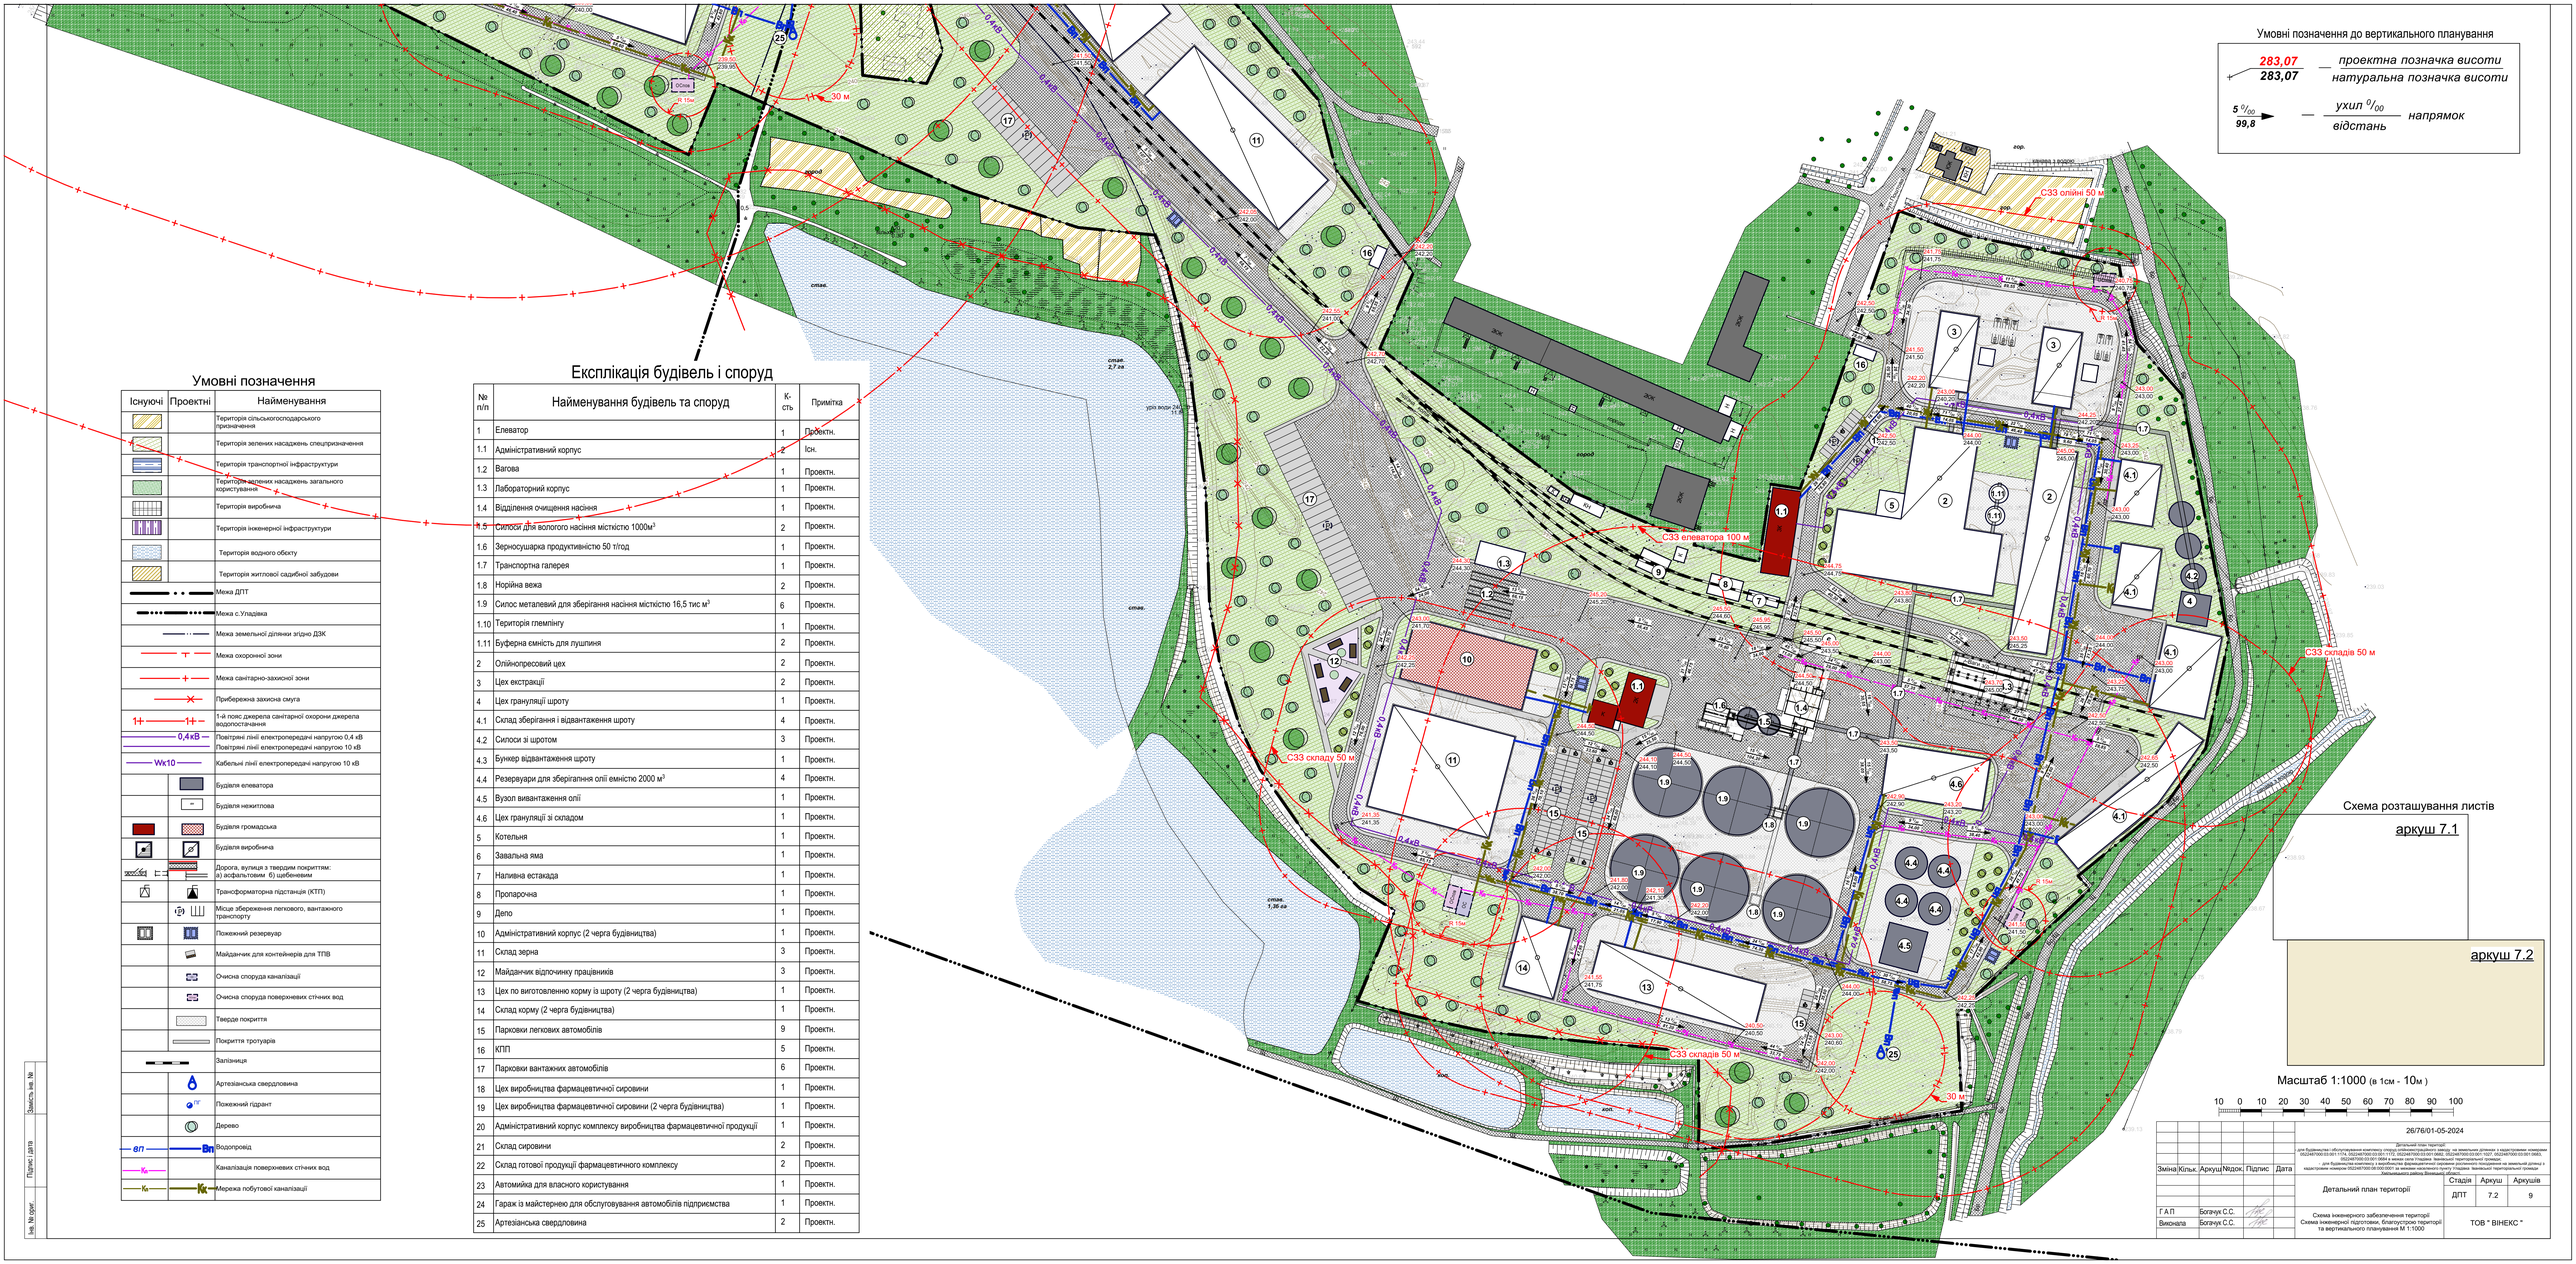
Умовні позначення до вертикального планування
283,07 — проектна позначка висоти
283,07 — натуральна позначка висоти
5 0/00 — ухил 0/00
99,6 — відстань
напрямок
Умовні позначення
Існуючі
Проектні
Найменування
Територія сільськогосподарського призначення
Територія зелених насаджень спецпризначення
Територія транспортної інфраструктури
Територія зелених насаджень загального користування
Територія виробнича
Територія інженерної інфраструктури
Територія водного обєкту
Територія житлової садибної забудови
Межа ДПТ
Межа с.Уладівка
Межа земельної ділянки згідно ДЗК
Межа охоронної зони
Межа санітарно-захисної зони
Прибережна захисна смуга
1-й пояс джерела санітарної охорони джерела водопостачання
Повітряні лінії електропередачі напругою 0,4 кВ
Повітряні лінії електропередачі напругою 10 кВ
Кабельні лінії електропередачі напругою 10 кВ
Будівля елеватора
Будівля нежитлова
Будівля громадська
Будівля виробнича
Дорога, вулиця з твердим покриттям: а) асфальтовим б) щебеневим
Трансформаторна підстанція (КТП)
Місце збереження легкового, вантажного транспорту
Пожежний резервуар
Майданчик для контейнерів для ТПВ
Очисна споруда каналізації
Очисна споруда поверхневих стічних вод
Тверде покриття
Покриття тротуарів
Запілинця
Артезіанська свердловина
Пожежний гідрант
Дерево
Водопровід
Каналізація поверхневих стічних вод
Мережа побутової каналізації
Експлікація будівель і споруд
№ п/п
Найменування будівель та споруд
К-сть
Примітка
1 Елеватор 1 Проектн.
1.1 Адміністративний корпус 1 Існ.
1.2 Вагова 1 Проектн.
1.3 Лабораторний корпус 1 Проектн.
1.4 Відділення очищення насіння 1 Проектн.
1.5 Силоси для вологого насіння місткістю 1000м³ 2 Проектн.
1.6 Зерносушарка продуктивністю 50 т/год 1 Проектн.
1.7 Транспортна галерея 1 Проектн.
1.8 Норійна вежа 2 Проектн.
1.9 Силос металевий для зберігання насіння місткістю 16,5 тис м³ 6 Проектн.
1.10 Територія глемпінгу 1 Проектн.
1.11 Буферна ємність для лушпиння 2 Проектн.
2 Олійнопресовий цех 2 Проектн.
3 Цех екстракції 2 Проектн.
4 Цех грануляції шроту 1 Проектн.
4.1 Склад зберігання і відвантаження шроту 4 Проектн.
4.2 Силоси зі шротом 3 Проектн.
4.3 Бункер відвантаження шроту 1 Проектн.
4.4 Резервуари для зберігання олії ємністю 2000 м³ 4 Проектн.
4.5 Вузол вивантаження олії 1 Проектн.
4.6 Цех грануляції зі складом 1 Проектн.
5 Котельня 1 Проектн.
6 Завальна яма 1 Проектн.
7 Наливна естакада 1 Проектн.
8 Пропарочна 1 Проектн.
9 Депо 1 Проектн.
10 Адміністративний корпус (2 черга будівництва) 1 Проектн.
11 Склад зерна 3 Проектн.
12 Майданчик відпочинку працівників 3 Проектн.
13 Цех по виготовленню корму із шроту (2 черга будівництва) 1 Проектн.
14 Склад корму (2 черга будівництва) 1 Проектн.
15 Парковки легкових автомобілів 9 Проектн.
16 КПП 5 Проектн.
17 Парковки вантажних автомобілів 6 Проектн.
18 Цех виробництва фармацевтичної сировини 1 Проектн.
19 Цех виробництва фармацевтичної сировини (2 черга будівництва) 1 Проектн.
20 Адміністративний корпус комплексу виробництва фармацевтичної продукції 1 Проектн.
21 Склад сировини 2 Проектн.
22 Склад готової продукції фармацевтичного комплексу 2 Проектн.
23 Автомийка для власного користування 1 Проектн.
24 Гараж із майстернею для обслуговування автомобілів підприємства 1 Проектн.
25 Артезіанська свердловина 2 Проектн.
СЗЗ елеватора 100 м
СЗЗ складів 50 м
СЗЗ олійні 50 м
СЗЗ складу 50 м
30 м
Схема розташування листів
аркуш 7.1
аркуш 7.2
Масштаб 1:1000 (в 1см - 10м)
10 0 10 20 30 40 50 60 70 80 90 100
26/76/01-05-2024
Детальний план території
Зміна Кільк. Аркуш №док. Підпис Дата
Стадія Аркуш Аркушів
ДПТ 7.2 9
Г А П Богачук С.С.
Виконала Богачук С.С.
Схема інженерного забезпечення території
Схема інженерної підготовки, благоустрою території
та вертикального планування М 1:1000
ТОВ " ВІНЕКС "
Інв. № орг. Підпис і дата Замість інв. №