


Ситуаційна схема

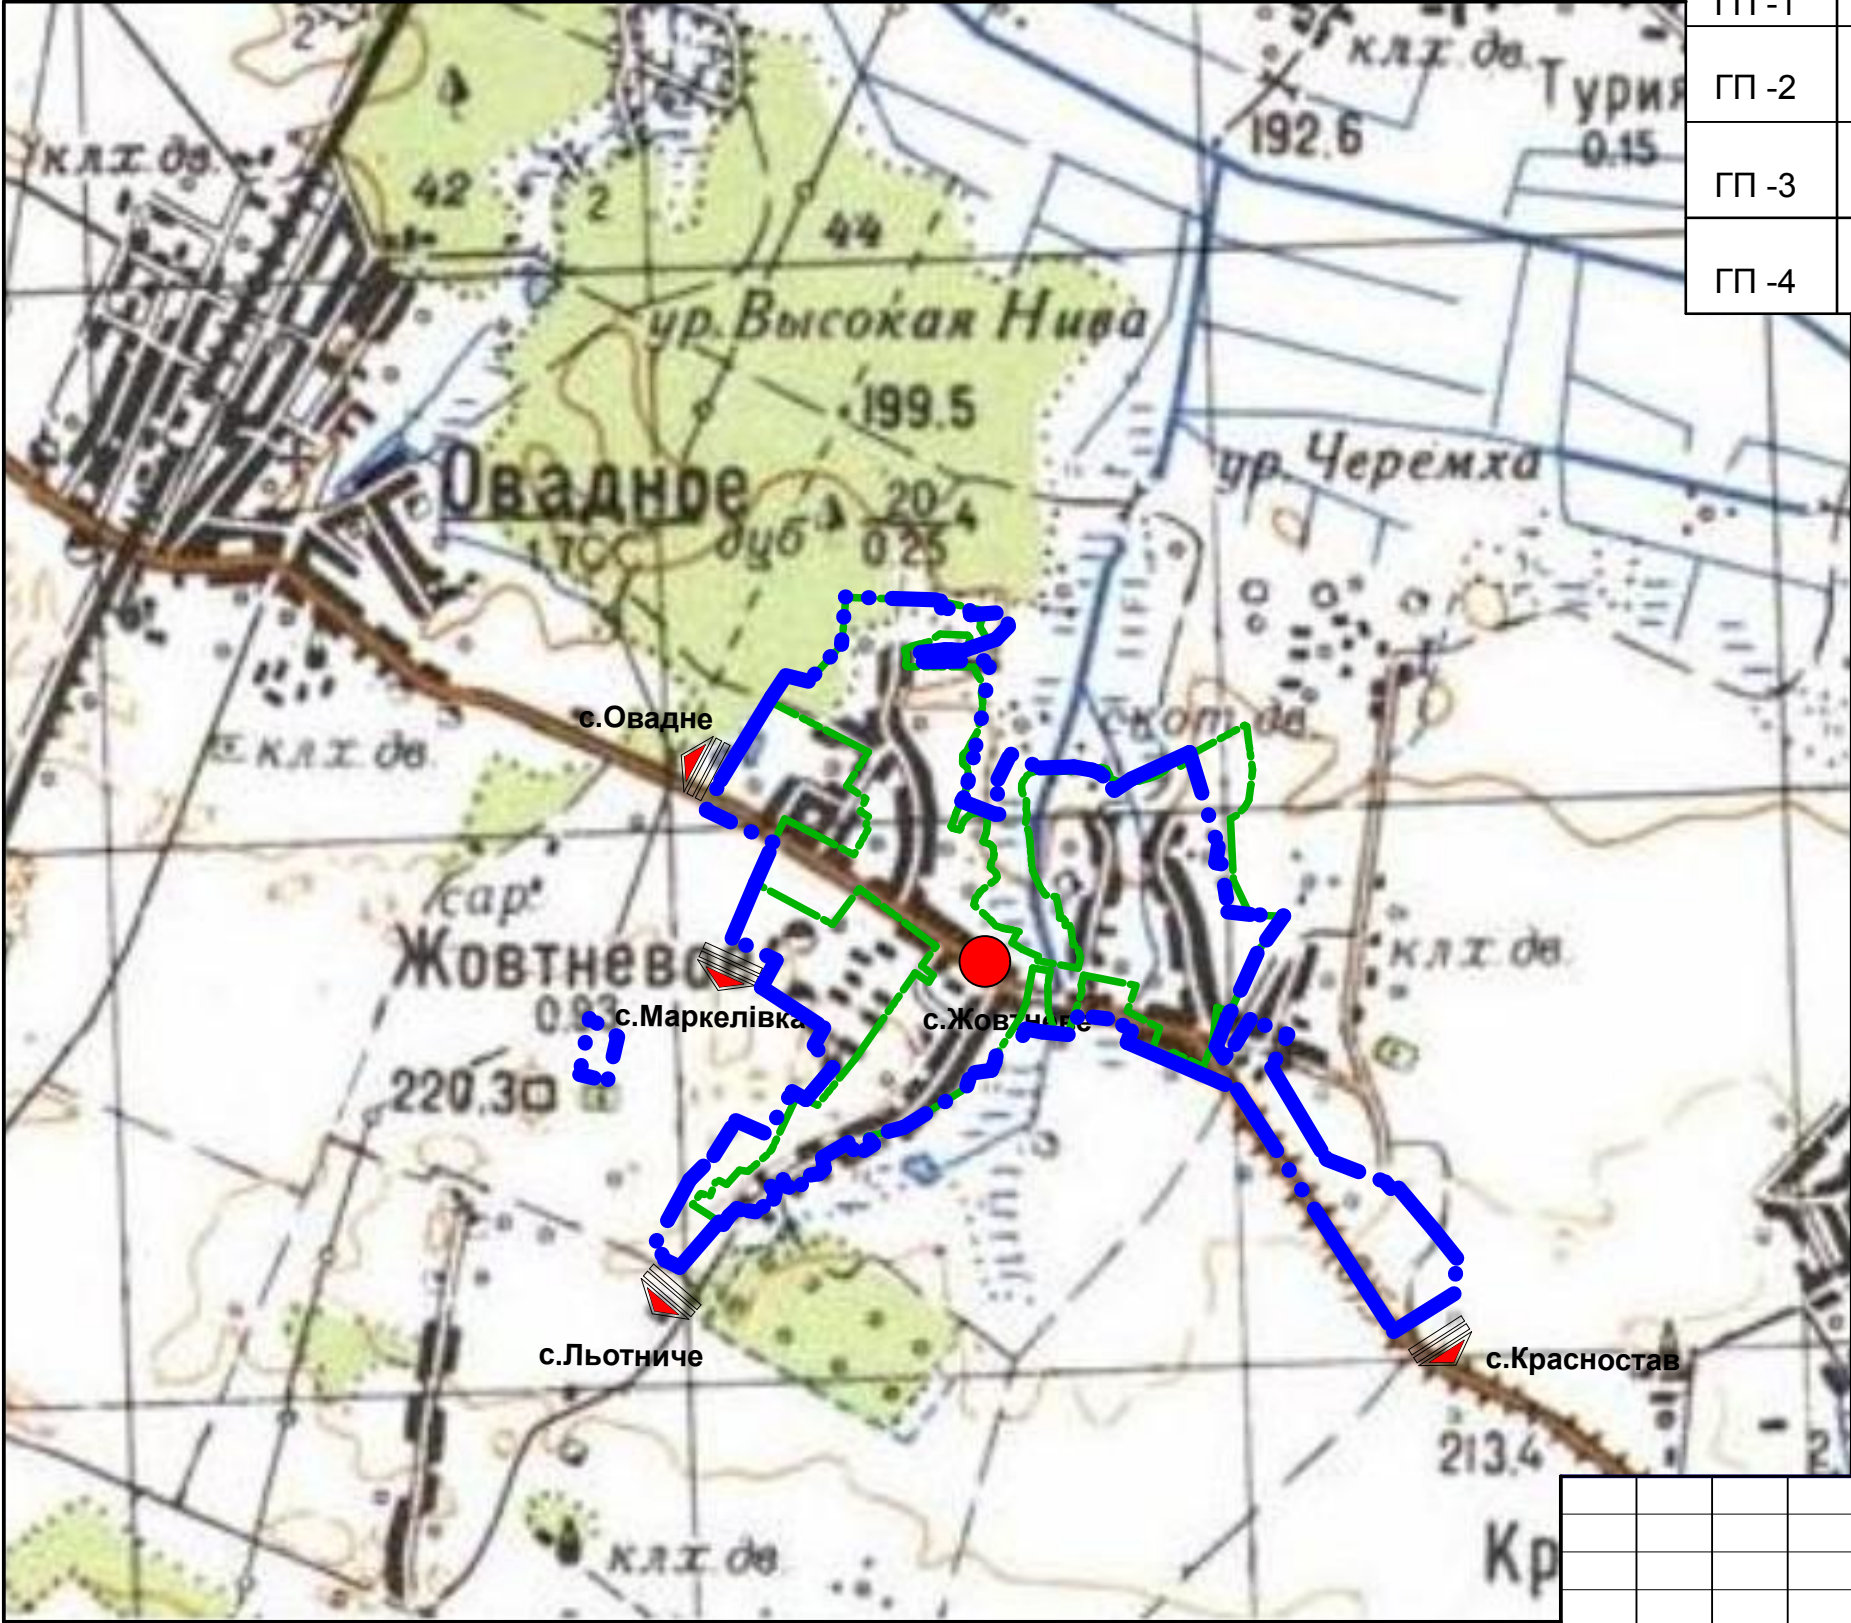

Відомість креслень основного комплекту " ГП "

Лист	Найменування	Примітки
ГП -1	Схема розташування населеного пункту в системі розселення.	
ГП -2	План існуючого використання території. Схема існуючих планувальних обмежень.	
ГП -3	Генеральний план (основне креслення). Схема проектних планувальних обмежень.	
ГП -4	Фрагмент генерального плану (військове містечко) М 1:1000	

Умовні позначення

- Meжа села (існуюча)
- Meжа села (проектна)
- Водойми
- Ліси
- Дороги

Погоджено:

Замість інв. №

Підпис і дата

Інв. № ориг.

						ПЛ -899/ 2014 - 0 - ГП				
						Внесення змін в генеральний план с. Жовтневе Володмимр-Волинського району Волинської області				
Змін.	Кільк.	Аркуш	Недок.	Підпис	Дата	Генеральний план		Стадія	Аркуш	Аркушів
								П	1	
ГАП		Солярчук				Схема розташування населеного пункту в системі розселення		ТОВ "ПВІ "Волиньагропроект" м.Луцьк		
Розробив		Мельничук								