


с. Старий Бобрик

ЕКСПЛІКАЦІЯ БУДІВЕЛЬ ТА СПОРУД

№ /п	Примітка
1	Магазин продоварів проект
2	Шахтний колодязь проект.
3	Господарчий майданчик проект.
4	Септик з фільтруючим колодязем проект.
5	Майданчик тимчасового паркування автомобілів проект.
6	Літній майданчик проект.
7	Майданчик контейнерів для сміття проект.
8	В'їзд - виїзд проект.

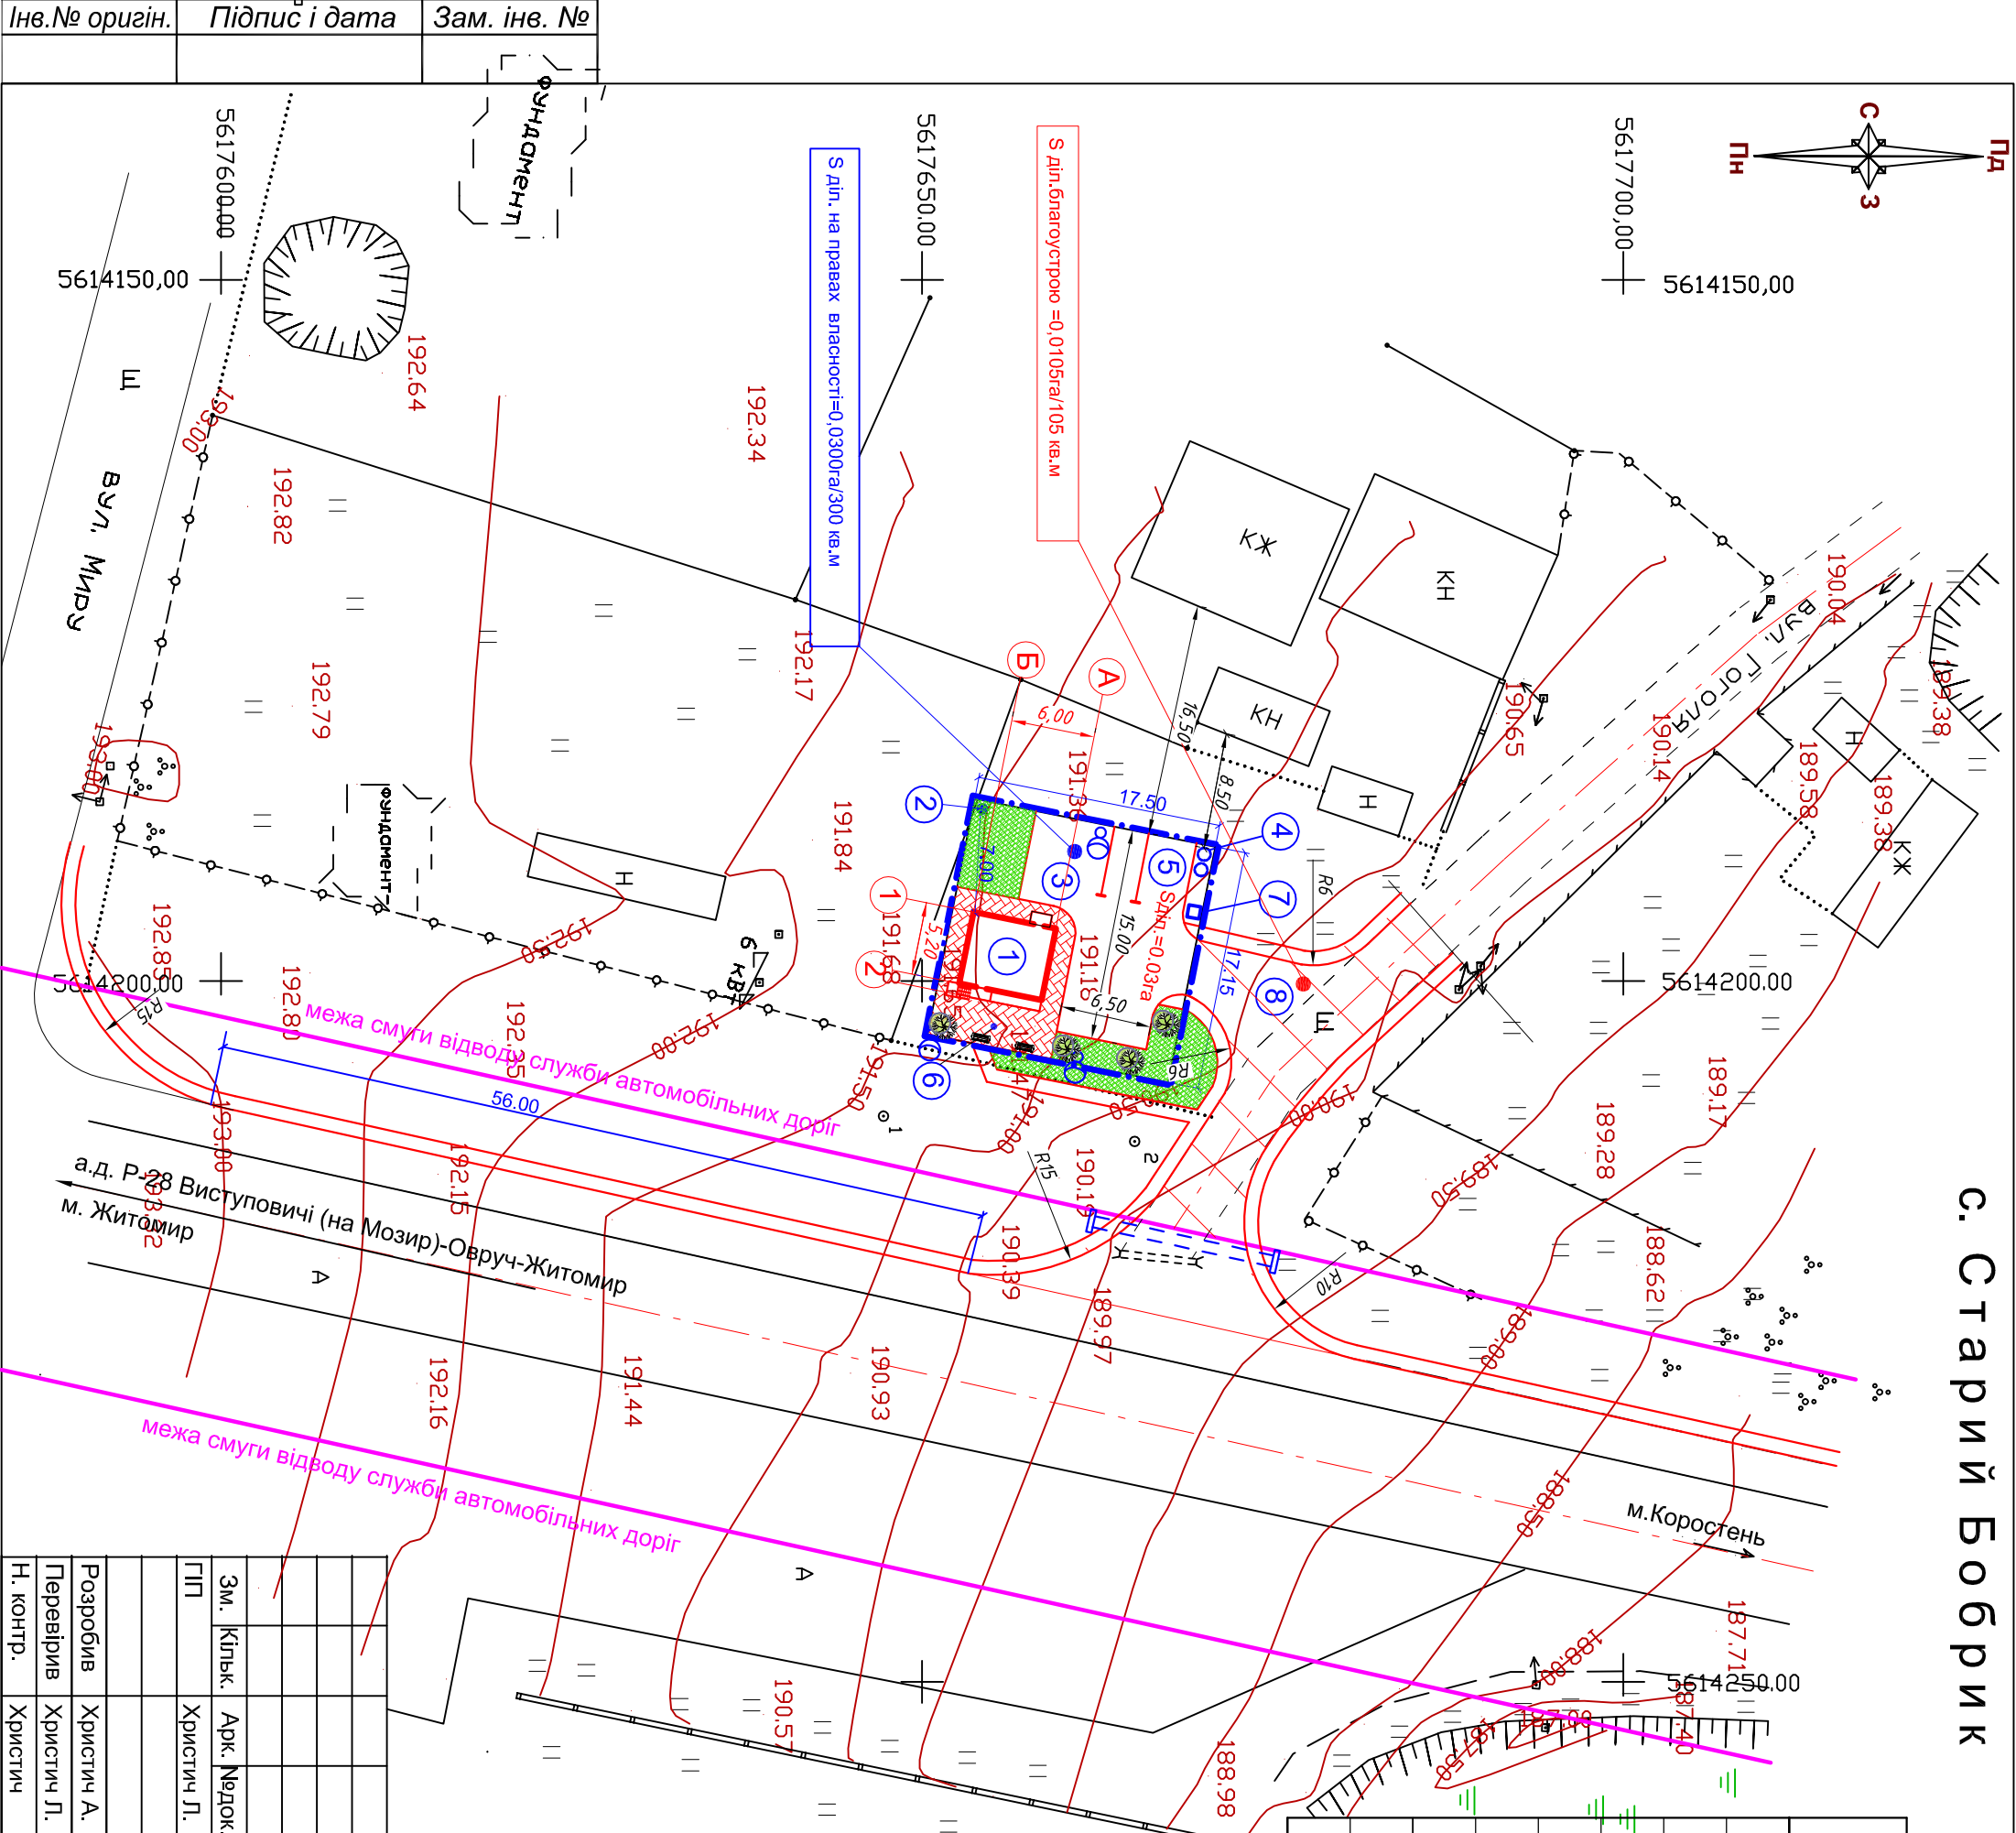

1. Всі розміри на кресленні дані в м.	05 - 20 - ГП
2. Детальний план території земельної ділянки площею 0,0300га, розташованої за адресою: с. Старий Бобрик, вул. Миру, 2А, Хорошівський район, Житомирська область (кадастровий номер: 1821187603:02:001:0188)	Проектний план М 1:500
3. Проектний план М 1:500	ЛП "КВАДРАТ-2"