


с. Старий Бобрик, Хорошівський район, Житомирська область

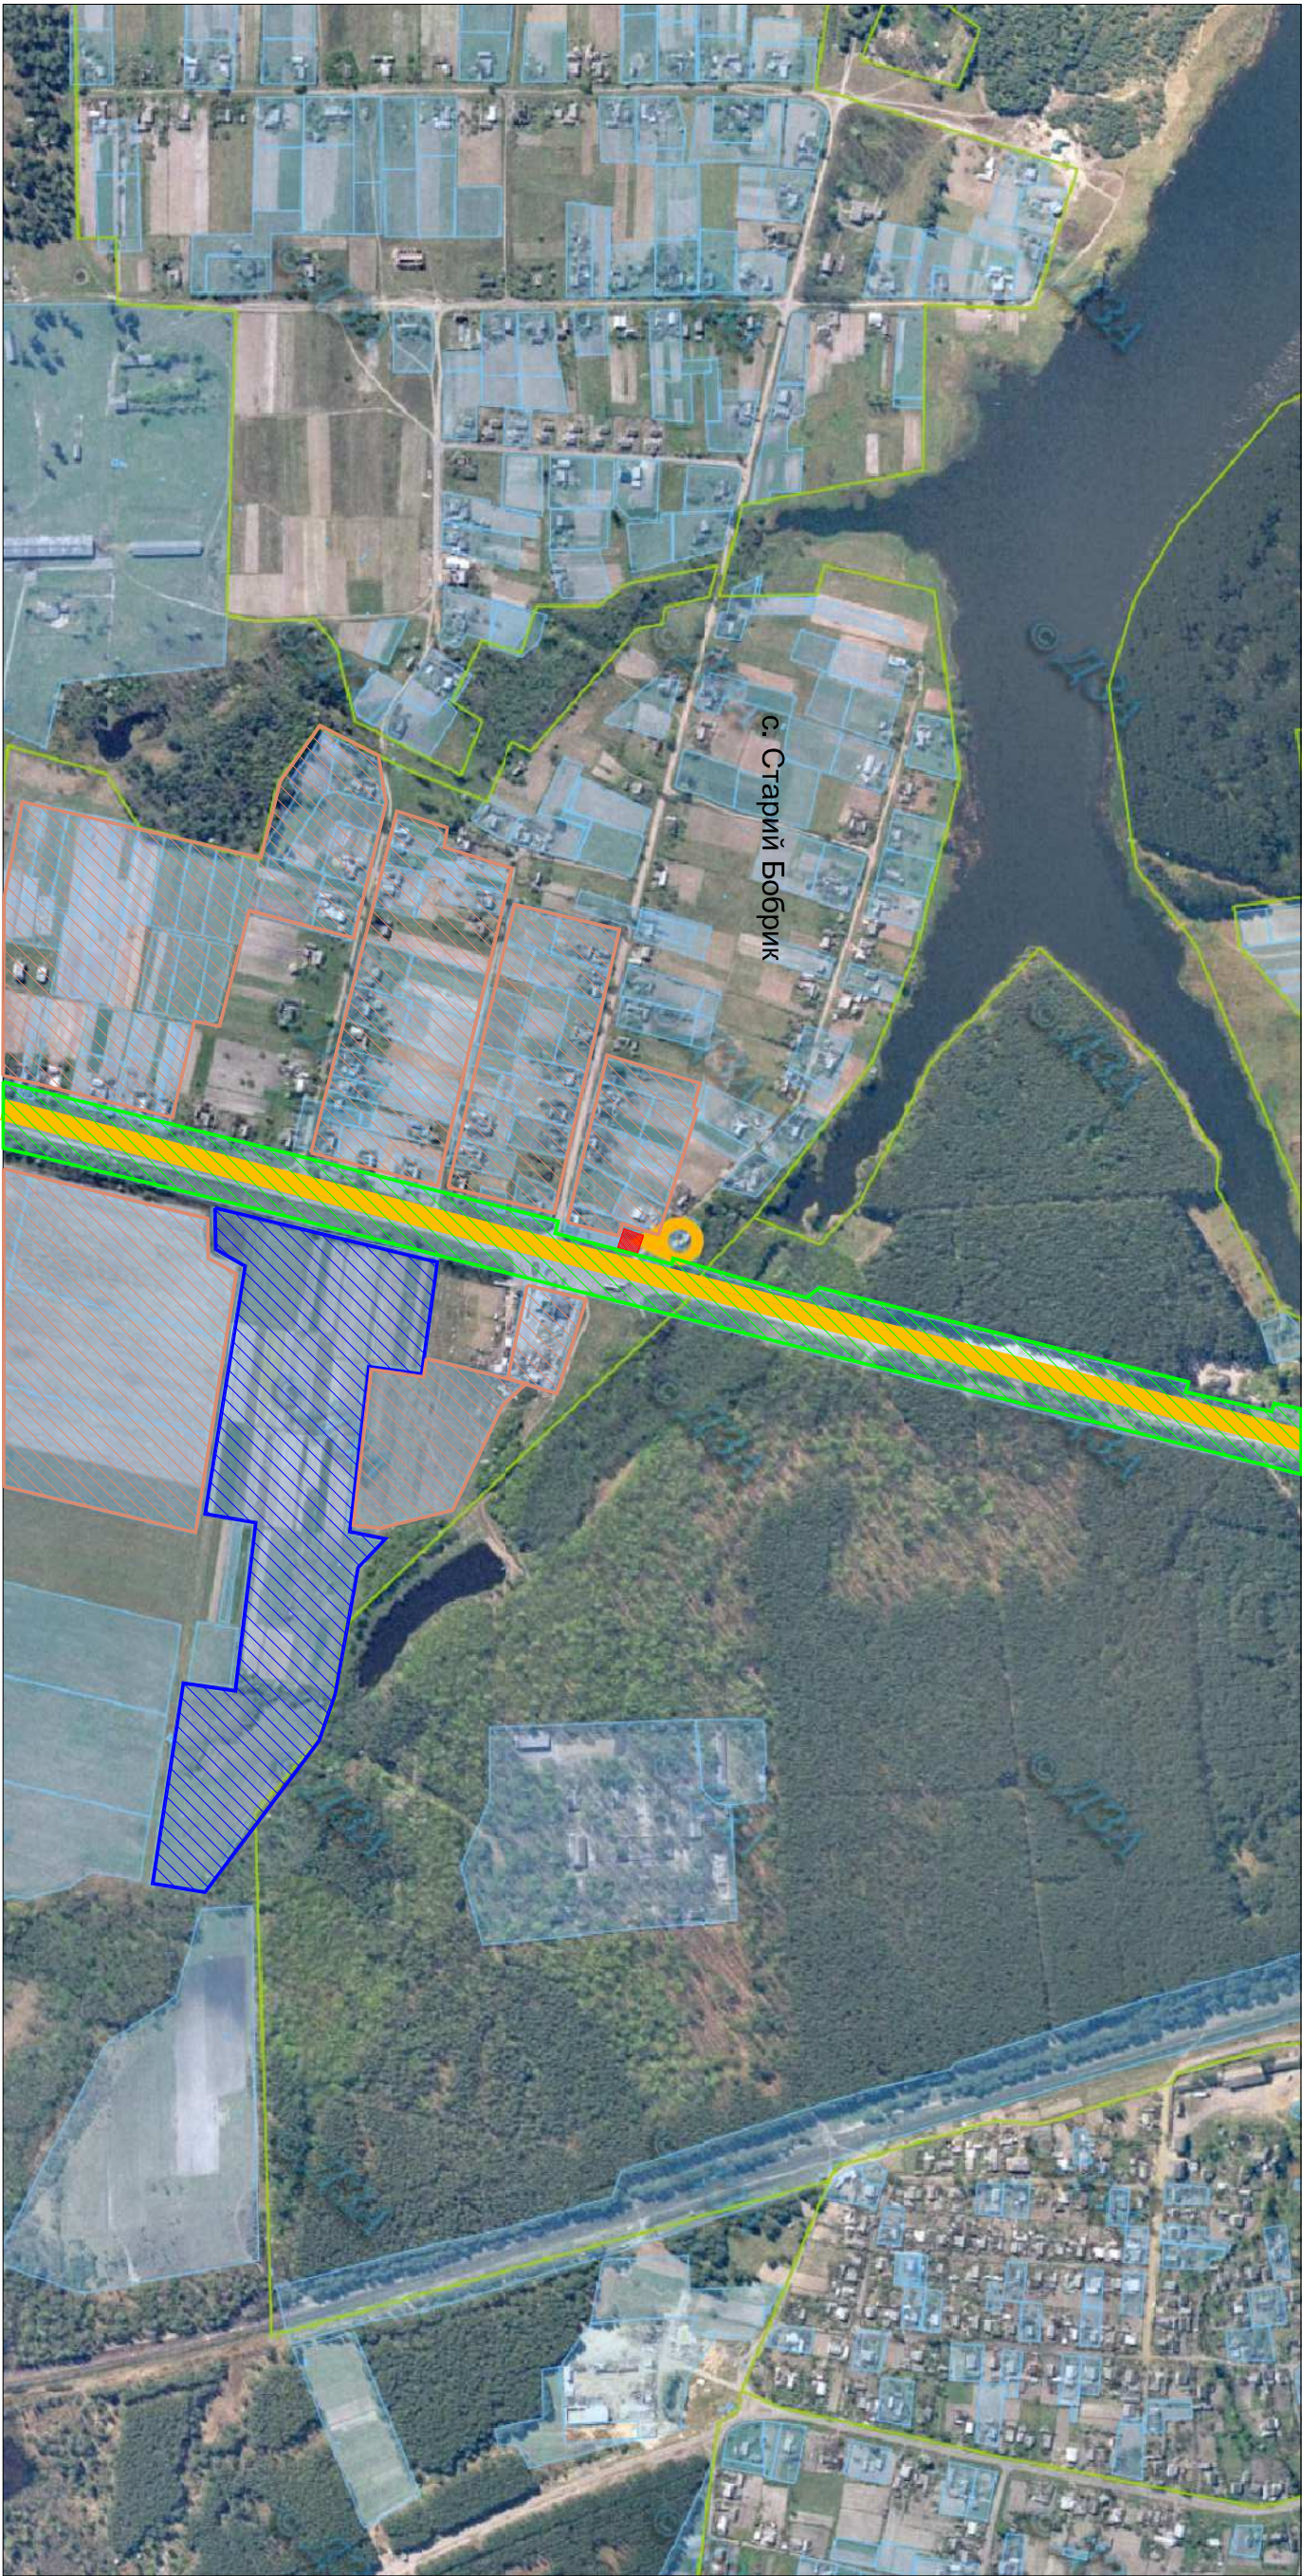

- тип власності_приватна власність_1821187603:02:001:0188

- тип власності_державна власність

- тип власності_приватна власність

- тип власності_комунальна власність

- автомобільна дорога Р-28, Виступовичі (на Мозир) - Овруч - Житомир

Інв.№ оригін.	Підпис і дата	Зам. інв. №

						05 - 20 - ГП	Детальний план території земельної ділянки площею 0,0300га, розташованій за адресою: с. Старий Бобрик, вул. Миру, 2А, Хорошівський район, Житомирська область для будівництва та обслуговування будівель торгівлі (кадастровий номер:1821187603:02:001:0188)		
Зм.	Кільк.	Арк.	Недок.	Підпис	Дата				
ГП		Христич Л.			03.20		ДЕТАЛЬНИЙ ПЛАН ТЕРИТОРІЇ		
							Стадія	Аркуш	Аркушів
							дпт	3	
Розробив	Христич К.				03.20	План існуючого використання території М1:5000.	ПП "КВАДРАТ-2"		
Перевіряв	Христич А.				03.20				
Н.контр.	Христич				03.20				