

Сел. рада  
або  
Архітектор



**АРХІТЕКТУРНО-ПРОЕКТНА ОРГАНІЗАЦІЯ  
пп "ДОМОБУД-ВС"**

Кваліфікаційний сертифікат серія АА № 002420

## **ДЕТАЛЬНИЙ ПЛАН ТЕРИТОРІЇ**

земельної ділянки під будівництво житлового будинку та господарської будівлі  
в с. Турчинка, вул. Івана Франка, Хорошівського району.

Замовник:

**Новоборівська селищна рада**

Замовлення: № 2-2017

ГАП

Керівник пп "Домобуд-ВС"



Моргосва О.Ю.

Познахір О.Ю.

ДПТ 6

м. Житомир  
2017 рік





МІНІСТЕРСТВО РЕГІОНАЛЬНОГО РОЗВИТКУ, БУДІВНИЦТВА  
ТА ЖИТЛОВО-КОМУНАЛЬНОГО ГОСПОДАРСТВА УКРАЇНИ  
АТЕСТАЦІЙНА АРХІТЕКТУРНО-БУДІВЕЛЬНА КОМІСІЯ

Серія АА

№ 002420

**КВАЛІФІКАЦІЙНИЙ СЕРТИФІКАТ**  
**відповідального виконавця окремих видів робіт (послуг),**  
**пов'язаних із створенням об'єкта архітектури**

архітектор  
(найменування професії)

Виданий про те, що Моргоєва Ольга Юріївна  
(прізвище, ім'я, по батькові)  
пройшов(ла) професійну атестацію, що підтверджує його (її) відповідність кваліфікаційним  
вимогам у сфері діяльності, пов'язаної із створенням об'єктів архітектури, професійну  
спеціалізацію, необхідний рівень кваліфікації і знань.

Категорія: архітектор.

Кваліфікаційний сертифікат видано згідно з рішенням Атестаційної архітектурно-будівельної  
комісії (далі - Комісія) від \_\_\_\_\_ № \_\_\_\_\_  
(рішенням відповідної \_\_\_\_\_ секції Комісії  
від \_\_\_\_\_ 26.09.2015 № 8-15 \_\_\_\_\_, затвердженим президією  
Комісії 30.09.2015 № 43-А \_\_\_\_\_).

Зареєстрований у реєстрі атестованих осіб \_\_\_\_\_ 30 вересня 2015 року  
за № 2420 \_\_\_\_\_.

Роботи (послуги), пов'язані із створенням об'єктів архітектури, спроможність виконання  
яких визначено кваліфікаційним сертифікатом: \_\_\_\_\_

Розроблення містобудівної документації  
\_\_\_\_\_  
\_\_\_\_\_

Дата видачі \_\_\_\_\_ 30 вересня 2015 року

Голова (засідання голови) Атестаційної  
архітектурно-будівельної комісії



(підпис)

Чижевський Олександр Павлович  
(прізвище, ім'я, по батькові)



"ПОГОДЖЕНО"



О. Ю. Познахір

"04" січня 2017 р.

"ЗАТВЕРДЖЕНО"

Новоборівська селищна рада

"04" січня 2017 р.

### ЗАВДАННЯ

на розроблення детального плану території земельної ділянки під будівництво житлового будинку та господарської будівлі в с. Турчинка, вул. Івана Франка, Хорошівського району.

№ п/п	Перелік даних і вимог	Зміст
1	2	3
1.	Підстава для проектування	Заява замовника.
2.	Замовник детального плану території	<u>Замовник:</u> Новоборівська селищна рада <u>Платник:</u> Севрук Сергій Йосипович
3.	Розробник детального плану території	пп «Домобуд-ВС» адреса: м. Житомир, вул. Домбровського, №3 Кваліфікаційний сертифікат серія АА № 002420 Тел.: 068-221-46-77; 063-212-63-55
4.	Строк виконання детального плану	20 робочих днів
5.	Кількість та зміст окремих етапів виконання робіт.	-----
6.	Строк першого та розрахункового етапів виконання проектів	-----
7.	Мета розроблення детального плану	Виготовлення проекту землеустрою, щодо відведення земельної ділянки для будівництва та обслуговування житлового будинку, господарських будівель і споруд у відповідності до чинного законодавства.
8.	Графічні матеріали із зазначенням масштабів	1. Схема розташування земельної ділянки в планувальній структурі Хорошівського р-ну (М 1: 10 000). 2. План існуючого використання території (М 1:500). 3. Опорний план.( М 1:5 000) 4. Проектний план.( М 1:500) 5. Схема організації руху транспорту та пішоходів.( М 1:500) 6. Пропозиція житлового будинку.
9.	Склад текстових документів	Пояснювальна записка
10.	Перелік основних техніко-економічних показників.	1. Площа ділянки = 0,2000 га. 2. Загальна площа забудови = 112,00 м <sup>2</sup> .

11.	Особливі вимоги до забудови, інженерного обладнання, організації транспорту, пішоходів.	-----
12.	Вимоги до використання геоінформаційних технологій при розробленні окремих розділів схеми планування та їх тиражуванні	-----
13.	Перелік вихідних даних для розроблення детального плану	1. Топографічна зйомка (М 1:500); 2. Рішення Новоборівської селищної ради, від 25.10.2016р.
14.	Необхідність попереднього розгляду замовником детального плану	За побажанням замовника.
15.	Вимоги щодо забезпечення державних інтересів	----
16.	Вимоги з цивільної оборони (за окремим завданням)	----
17.	Перелік додаткових розділів і графічних матеріалів (із зазначенням масштабу), додаткові вимоги до змісту окремих розділів чи графічних матеріалів (за наявністю)	----
18.	Перелік та кількість примірників графічних та текстових матеріалів.	3 шт.
19.	Формат представлення для матеріалів, які передаються на магнітних носіях	----
20.	Основні вимоги до програмного забезпечення, в тому числі геоінформаційних систем та технологій	----
21.	Додаткові вимоги	----

Головний архітектор проекту



Моргоева О.Ю.

Начальник відділу містобудування, архітектури та житлово-комунального господарства



Самойленко Л.С.



# **ЗМІСТ**

## **ПОЯСНЮВАЛЬНА ЗАПИСКА**

### **1. Пояснювальна записка.**

1. Загальні дані.
2. Природно – кліматичні умови.
3. Характеристика земельної ділянки.
4. Проектний план.
5. Техніко – економічні показники.
6. Водопостачання та каналізація.
7. Заходи по пожежній безпеці.
8. Пропозиції щодо внесення змін в затверджену містобудівну документацію.
9. Висновок.

### **2. Вихідні дані:**

1. Топографічна зйомка М 1:500.
2. Рішення Новоборівської селищної ради, від 25.10.2016р.



# ПОЯСНЮВАЛЬНА ЗАПИСКА

## 1. ЗАГАЛЬНІ ДАНІ.

Детальний план території земельної ділянки під будівництво житлового будинку та господарської будівлі в с. Турчинка, вул. Івана Франка, Хорошівського р-ну розроблено на підставі:

- листа - замовлення;
- завдання на розроблення детального плану території;
- ДБН А. 2.2-3-2012 „Склад, порядок розроблення, погодження та затвердження проектної документації для будівництва”;
- ДБН 360-92\* „Містобудування. Планування і забудова міських і сільських поселень”;
- ДБН Б.1.1-14:2012 «Склад та зміст детального плану території»;
- ДБН В. 2. -15-2005 „Житлові будинки. Основні положення”;
- топографічної зйомки (М 1:500);
- рішення Новоборівської селищної ради.

Детальний план території виконаний з метою виготовлення проекту землеустрою, щодо відведення земельної ділянки для будівництва та обслуговування житлового будинку, господарських будівель і споруд у відповідності до чинного законодавства.

Просторова композиція вирішена з врахуванням:

- обмежень санітарно-охоронних зон;
- вимог, щодо раціонального використання землі.

## 2. ПРИРОДНО-КЛІМАТИЧНІ УМОВИ.

Ділянка будівництва відноситься до II В-1 кліматичної зони України:

- |  |                           |
|--|---------------------------|
| - розрахункова температура зовнішнього повітря | - 22°C;                   |
| - розрахункова глибина промерзання ґрунтів     | - 1,08 м;                 |
| - нормативне значення ваги снігового покриву   | - 146 кг/м <sup>2</sup> ; |
| - нормативне значення вітрового тиску          | - 46 кг/м <sup>2</sup> .  |

Спеціальних заходів по організації санітарно-захисних зон та оцінки екологічного впливу на навколишнє середовище об'єкт проектування не вимагає.

## 3. ХАРАКТЕРИСТИКА ЗЕМЕЛЬНОЇ ДІЛЯНКИ.

Земельна ділянка, площею 0,2000га, на якій розміщується житловий будинок та господарська будівля, розташована в с.Турчинка, вул. Івана Франка, Хорошівського району, надається селищною радою гр. Севруку Сергію Йосиповичу.

Ділянка межує: південно-східною стороною земельна ділянка примикає до земель загального користування (дорога).

## 4. ПРОЕКТНИЙ ПЛАН.

На земельній ділянці розміщується житловий будинок та господарська будівля.

Загальна площа ділянки складає 0,2000 га.

Проектний план ділянки (М1:500), розроблено на основі вихідних даних.

При розробці проектного плану прийнято планувальне рішення з врахуванням побажань замовника. Прийняті проектні рішення враховують діючі нормативи, існуючу і проектну містобудівну ситуацію. Підхід та під'їзд до ділянки буде здійснюватись з існуючої вулиці. Перед входом запроектовано мощення з фігурних тротуарних плиток. Конструкції дорожніх покриттів перешкоджають утворенню пилу.



Горизонтальне планування розроблено на топографічній основі, представлений замовником. При розробці горизонтального планування передбачена необхідність комплексного вирішення питань благоустрою з врахуванням взаємоув'язки архітектурно-просторового вирішення, озеленення, вимощення дорожньої частини проекту.

Поверхня землі суха, слідів підтоплення не виявлено. Верхній шар землі – чорноземистий суглинок.

## **5. ТЕХНІКО-ЕКОНОМІЧНІ ПОКАЗНИКИ.**

№ п/п	Найменування	Одиниця виміру	Кількість
1.	Загальна площа ділянки	м <sup>2</sup>	2000,00
2.	Площа забудови	м <sup>2</sup>	112,00
3.	Площа під плиткою	м <sup>2</sup>	112,15
4.	Площа озеленення	м <sup>2</sup>	1775,85
5.	Відсоток озеленення	%	88,79

## **6. ВОДОПОСТАЧАННЯ ТА КАНАЛІЗАЦІЯ.**

Водопостачання приміщень будинку передбачено від власного проектуємого шахтного колодязя.

Каналізування об'єкту здійснюється до малих очисних споруд типу «Біотал».

Побутові стоки каналізуються звичайним шляхом до переливного септику та герметичної ємкості.

Запроектовані інженерні мережі нанесені умовно.

## **7. ПРОТИПОЖЕЖНІ ЗАХОДИ.**

Будівлі забезпечені вільним доступом і під'їздом пожежних автомобілів з існуючих під'їзних шляхів.

Організація зовнішнього пожежогасіння передбачається в комплексі засобів пожежогасіння с. Зарічани.

Житловий будинок повинен бути забезпечений вогнегасником ВП-2.

## **8. ПРОПОЗИЦІЇ ЩОДО ВНЕСЕННЯ ЗМІН В ЗАТВЕРДЖЕНИЙ ДЕТАЛЬНИЙ ПЛАН ТЕРИТОРІЇ.**

Спеціальних змін до містобудівної документації, коригування червоних ліній, транспортної схеми району будівництва об'єкт проектування не вимагає.

Інженерне забезпечення об'єкту вирішується проектом згідно технічних умов.

## **9. ВИСНОВОК.**

Розміщення даних об'єктів на земельній ділянці можливе та доцільне враховуючи:

1. Нормативні вимоги щодо раціонального та ефективного використання землі.
2. Наявність вільної території достатньої для розміщення даних об'єктів.
3. Наявність зручного під'їзду до ділянки.
4. Дане розміщення об'єктів, що пропонується на проектуємій земельній ділянці, не перечить загальній концепції розвитку генерального плану.





**УКРАЇНА**  
**НОВОБОРІВСЬКА СЕЛИЩНА РАДА**  
**ХОРОШІВСЬКОГО РАЙОНУ ЖИТОМИРСЬКОЇ ОБЛАСТІ**

**РІШЕННЯ**

дев'ята сесія першого скликання

від 25 жовтня 2016 року

№ 186

**«Про надання дозволів на розроблення  
 детальних планів території»**

Розглянувши та обговоривши заяви громадян з проханням надати дозвіл на розроблення детального плану території, керуючись Законами України «Про регулювання містобудівної діяльності», ДБН Б.1.1-14:2012 «Склад та зміст детального плану території», наказу Міністерства регіонального розвитку, будівництва та житлово-комунального господарства від 16.11.2011 № 290 «Про затвердження Порядку розроблення містобудівної документації», керуючись Законом України «Про місцеве самоврядування в Україні», селищна рада

**ВИРІШИЛА:**

1. Надати дозвіл на розроблення детального плану території:
  - 1.1. гр. Севруку Сергію Йосиповичу в с. Турчинка, вул. Івана Франка для будівництва і обслуговування житлового будинку, господарських будівель і споруд, земельна ділянка орієнтовною площею 0,2000 га.;
  - 1.2. «...»;
  - 1.3. «...».
2. Замовником розроблення містобудівної документації, зазначеної в пункті 1 цього рішення, визначити Новоборівську селищну раду.
3. Фінансування робіт по розробленню детальних планів території здійснити за рахунок коштів вищезазначених громадян зацікавлених у розробленні містобудівної документації.
4. Встановити термін дії наданих дозволів в п. 1. даного рішення на період 1 (одного) року з дати прийняття цього рішення.
5. Контроль за виконанням даного рішення покласти на заступника селищного голови по роботі виконавчих органів селищної ради відповідно до покладених повноважень та на постійну комісію з питань регулювання земельних відносин та охорони навколишнього середовища.

Селищний голова \_\_\_\_\_ підпис

Г. Л. Рудюк

Згідно з оригіналом:


Секретар селищної ради \_\_\_\_\_

Г. С. Симон


31.10.2016 р.





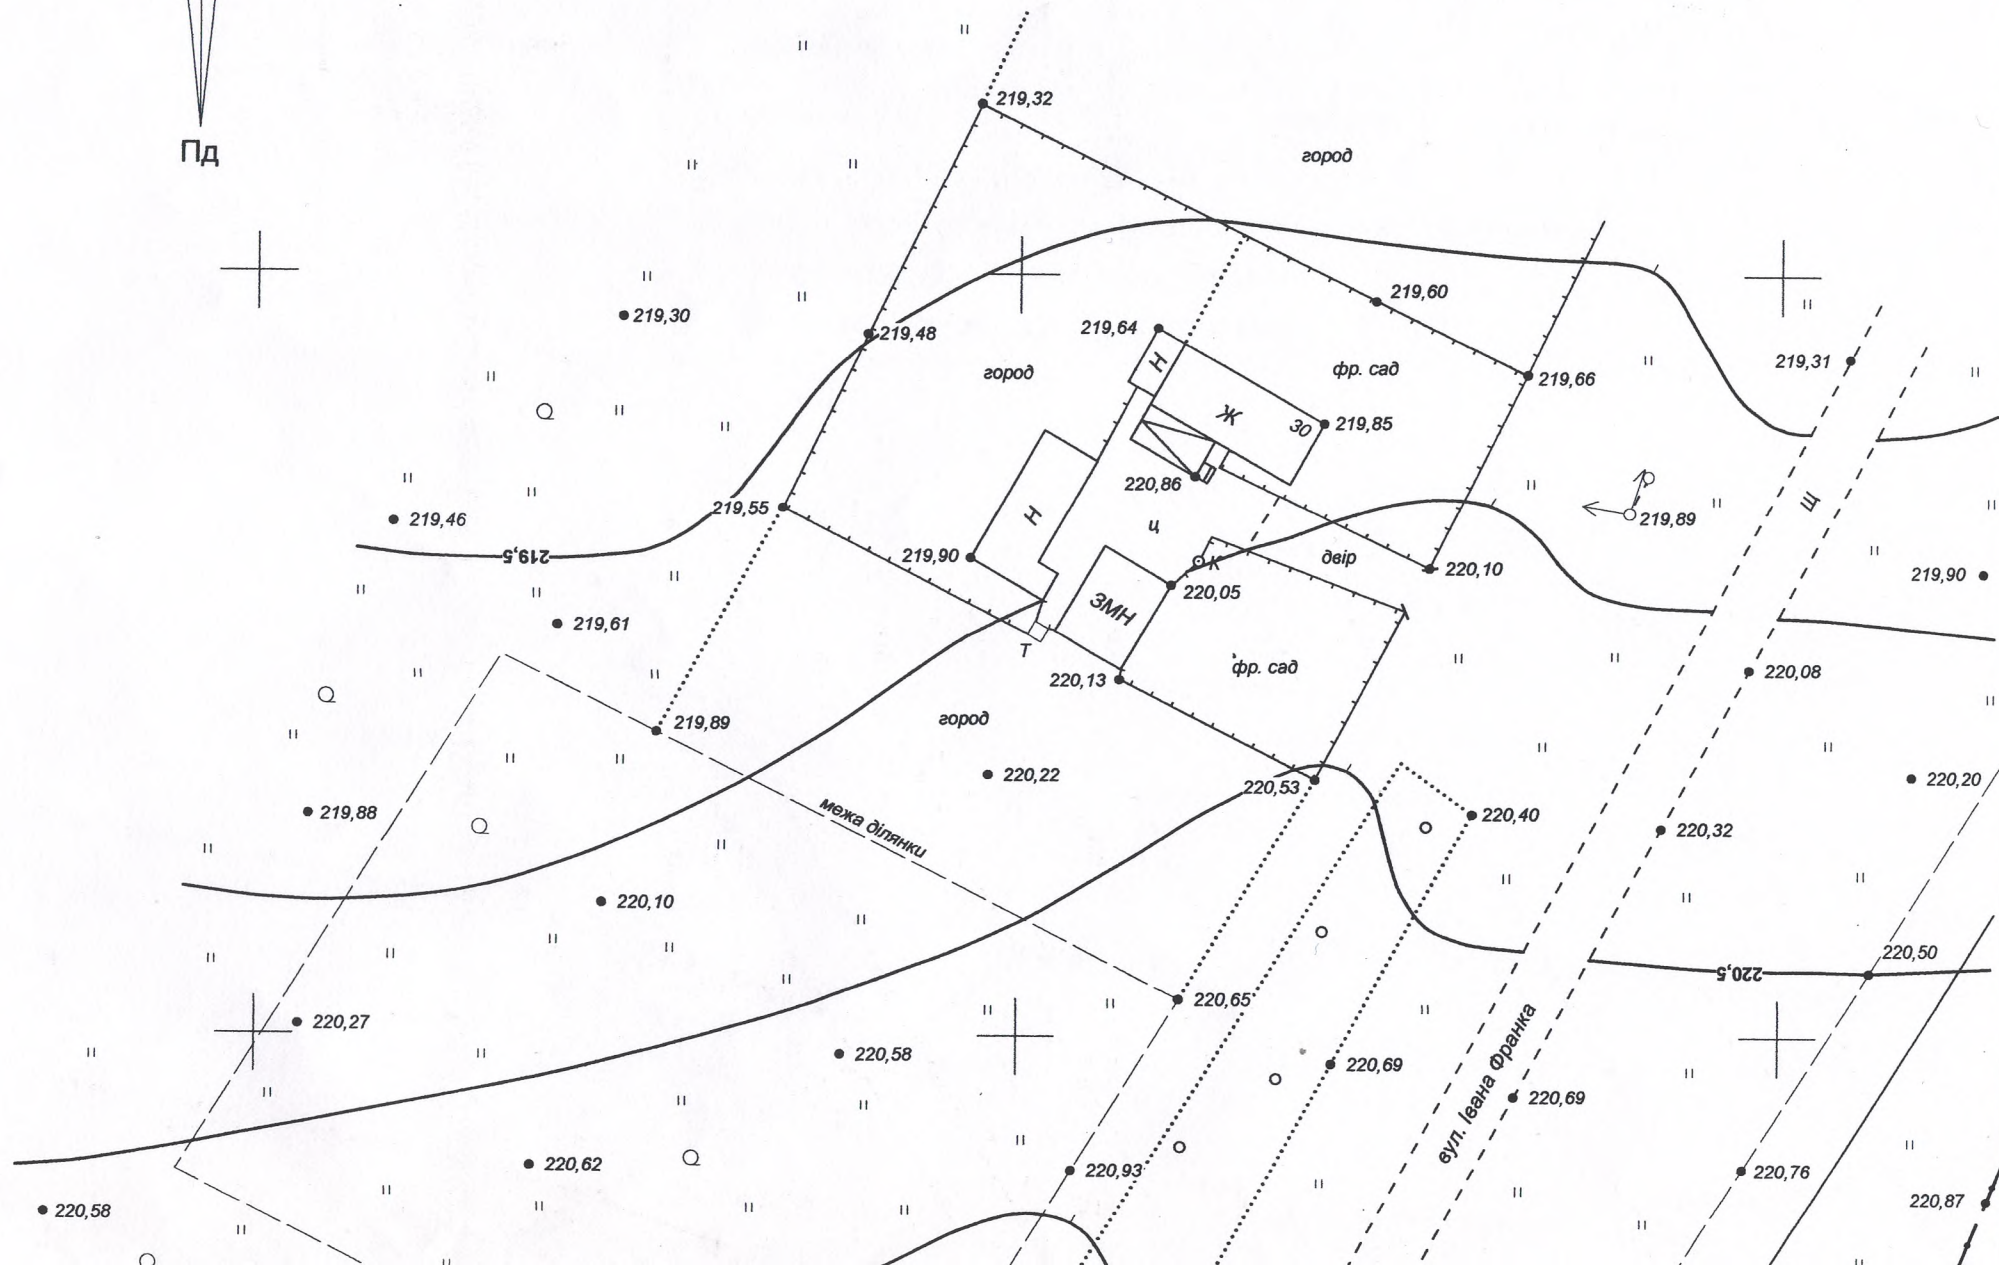



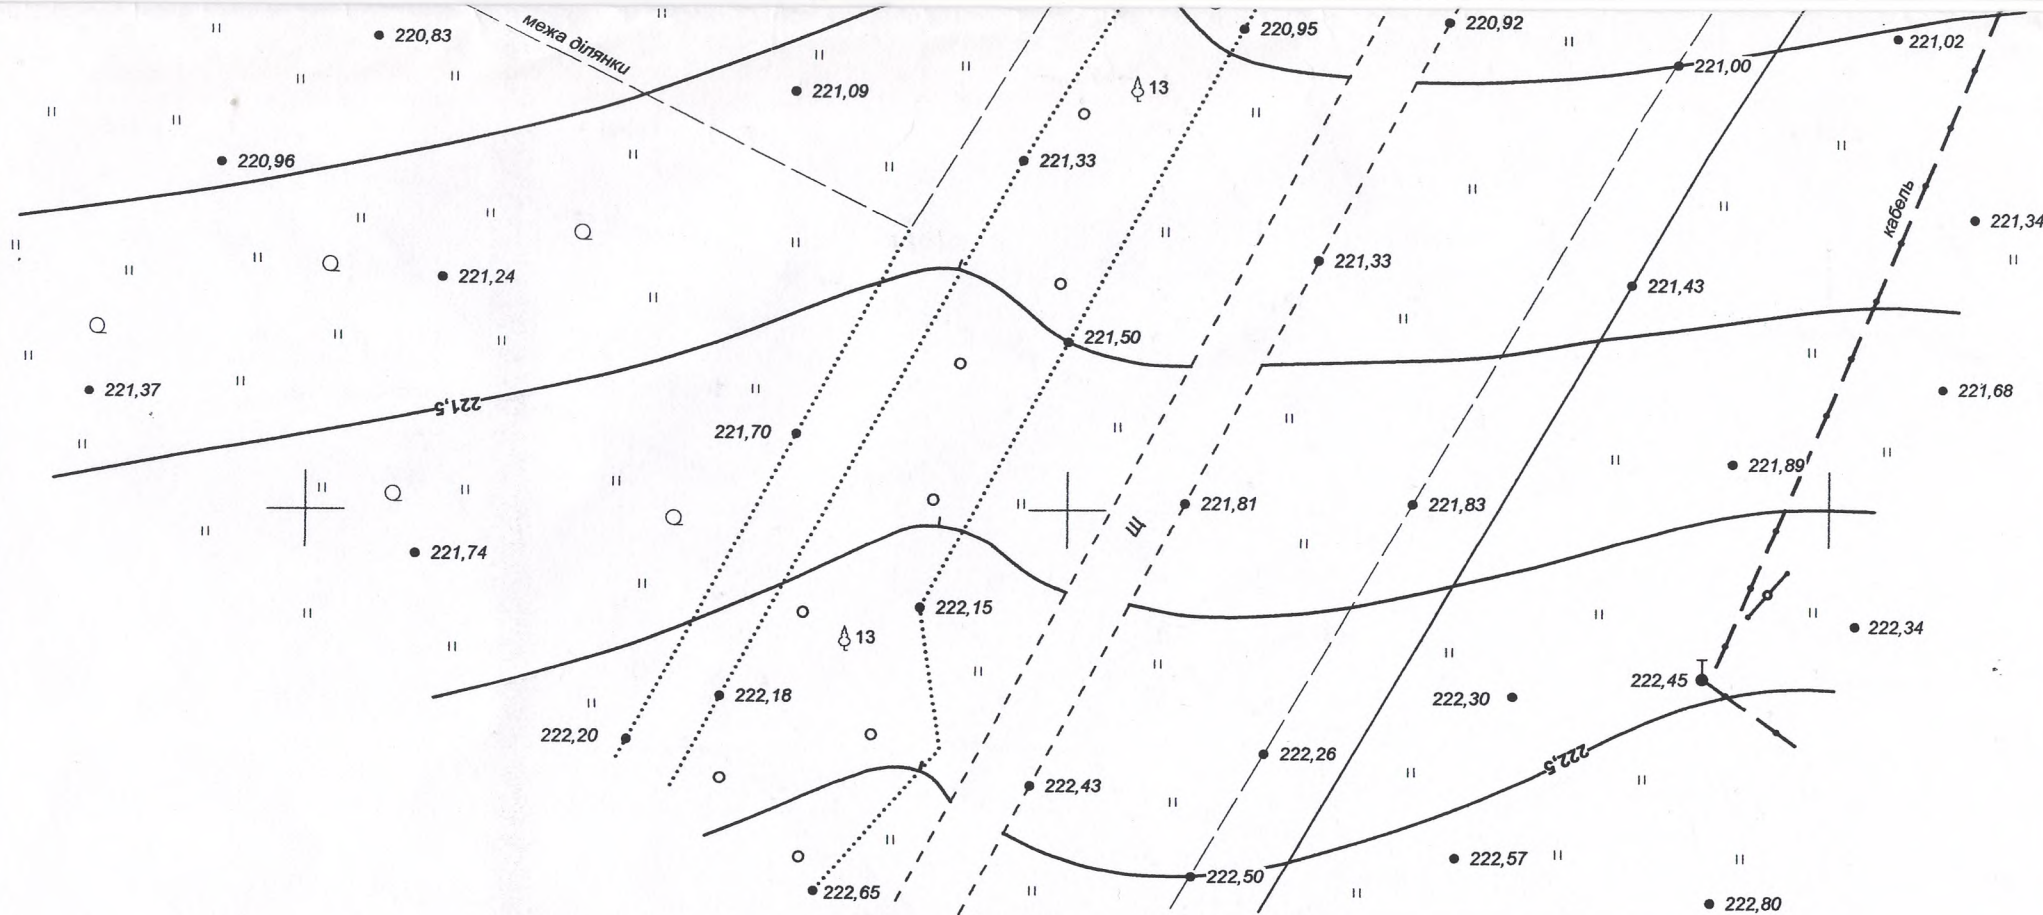

<p align="center"><b>Замовник: Севрук Сергій Йосипович</b>  <b>Топографо - геодезичні вишукування</b>  <b>в межах с. Турчинка вул. Івана Франка, 32 Володарск - Волинський район</b>  <b>Система координат і система висот - умовні</b></p>					
Директор	Примак В.В.		масштаб	лист	листів
Виконавець	Степурко В.М.		1:500	1	1
			ПП "Топоприма"		
			2017 р.		



### ЗАГАЛЬНІ ДАНІ.

1. Детальний план території земельної ділянки розроблено на основі:

- листа - замовлення;
- завдання на виготовлення ДПТ;
- топографічної зйомки;
- рішення Новоборівської селищної ради, від 25.10.2016р.

2. Детальний план території земельної ділянки розроблено під будівництво житлового будинку та господарської будівлі в с. Турчинка, вул. Івана Франка на замовлення Новоборівської селищної ради.

Район будівництва відноситься до кліматичної зони України II В-1 згідно ДБН 360-92\*\* з наступними розрахунковими характеристиками:

- розрахункова зимова температура зовнішнього повітря: -22 С;
- снігове навантаження - 1,46 кПа;
- швидкісний натиск вітру - 0,46 кПа;
- нормативна глибина промерзання ґрунту - 1,08м;

3. Детальний план території розроблено відповідно до діючих норм, правил та стандартів.

					2-2017		Г П				
					Детальний план території земельної ділянки під будівництво житлового будинку та господарської будівлі в с. Турчинка, вул. Івана Франка, Хорошівського району.						
Зм.	Кіл	№ докум.	Підпис	Дата	Замовник: Новоборівська селищна рада		Стадія	Аркуш	Аркушів		
ГАП		Моргоєва О.Ю.					ДПТ	1	7		
Н. контр.		Осадчук М.А.			Загальні дані		пп"Домобуд ВС" Кваліфікаційний сертифікат АА №002420 м. Житомир				
Перевір.		Ібатаєва В.І.									
Розроб.		Познахір О.Ю.									



### ВІДОМІСТЬ ДОКУМЕНТІВ, НА ЯКІ ПОСИЛАЮТЬСЯ

Позначення	Найменування	Примітка
	<u>Документи, на які посилаються</u>	
ДБН 360-92*	"Містобудування. Планування і забудова міських і сільських поселень".	
ДБН В.2.-15-2005	"Житлові будинки. Основні положення".	
ДБН Б.1.1-14:2012	"Склад та зміст детального плану території".	

### ВІДОМІСТЬ КРЕСЛЕНЬ ОСНОВНОГО КОМПЛЕКТУ ДПТ

Арк.	Найменування	Примітка
1.	Загальні дані.	
2.	Схема розташування земельної ділянки в планувальній структурі Хорошівського району (М 1:10 000).	
3.	План існуючого використання території. (М 1:500).	
4.	Опорний план. (М 1:5 000).	
5.	Проектний план. (М 1:500).	
6.	Схема організації руху транспорту і пішоходів (М 1:500).	
7.	Пропозиція житлового будинку.	


### ТЕХНІКО ЕКОНОМІЧНІ ПОКАЗНИКИ

№п/п	Найменування	Один вим.	Кільк.	Примітка
1.	Площа земельної ділянки	м <sup>2</sup>	2000,00	0,2000га
2.	Площа забудови	м <sup>2</sup>	112,00	
3.	Площа під плиткою	м <sup>2</sup>	112,15	
4.	Площа озеленення	м <sup>2</sup>	1775,85	
5.	Відсоток озеленення	%	88,79	



ня земельної  
тури Хорошівського р-ну.  
00).


Місце розташування  
земельної ділянки

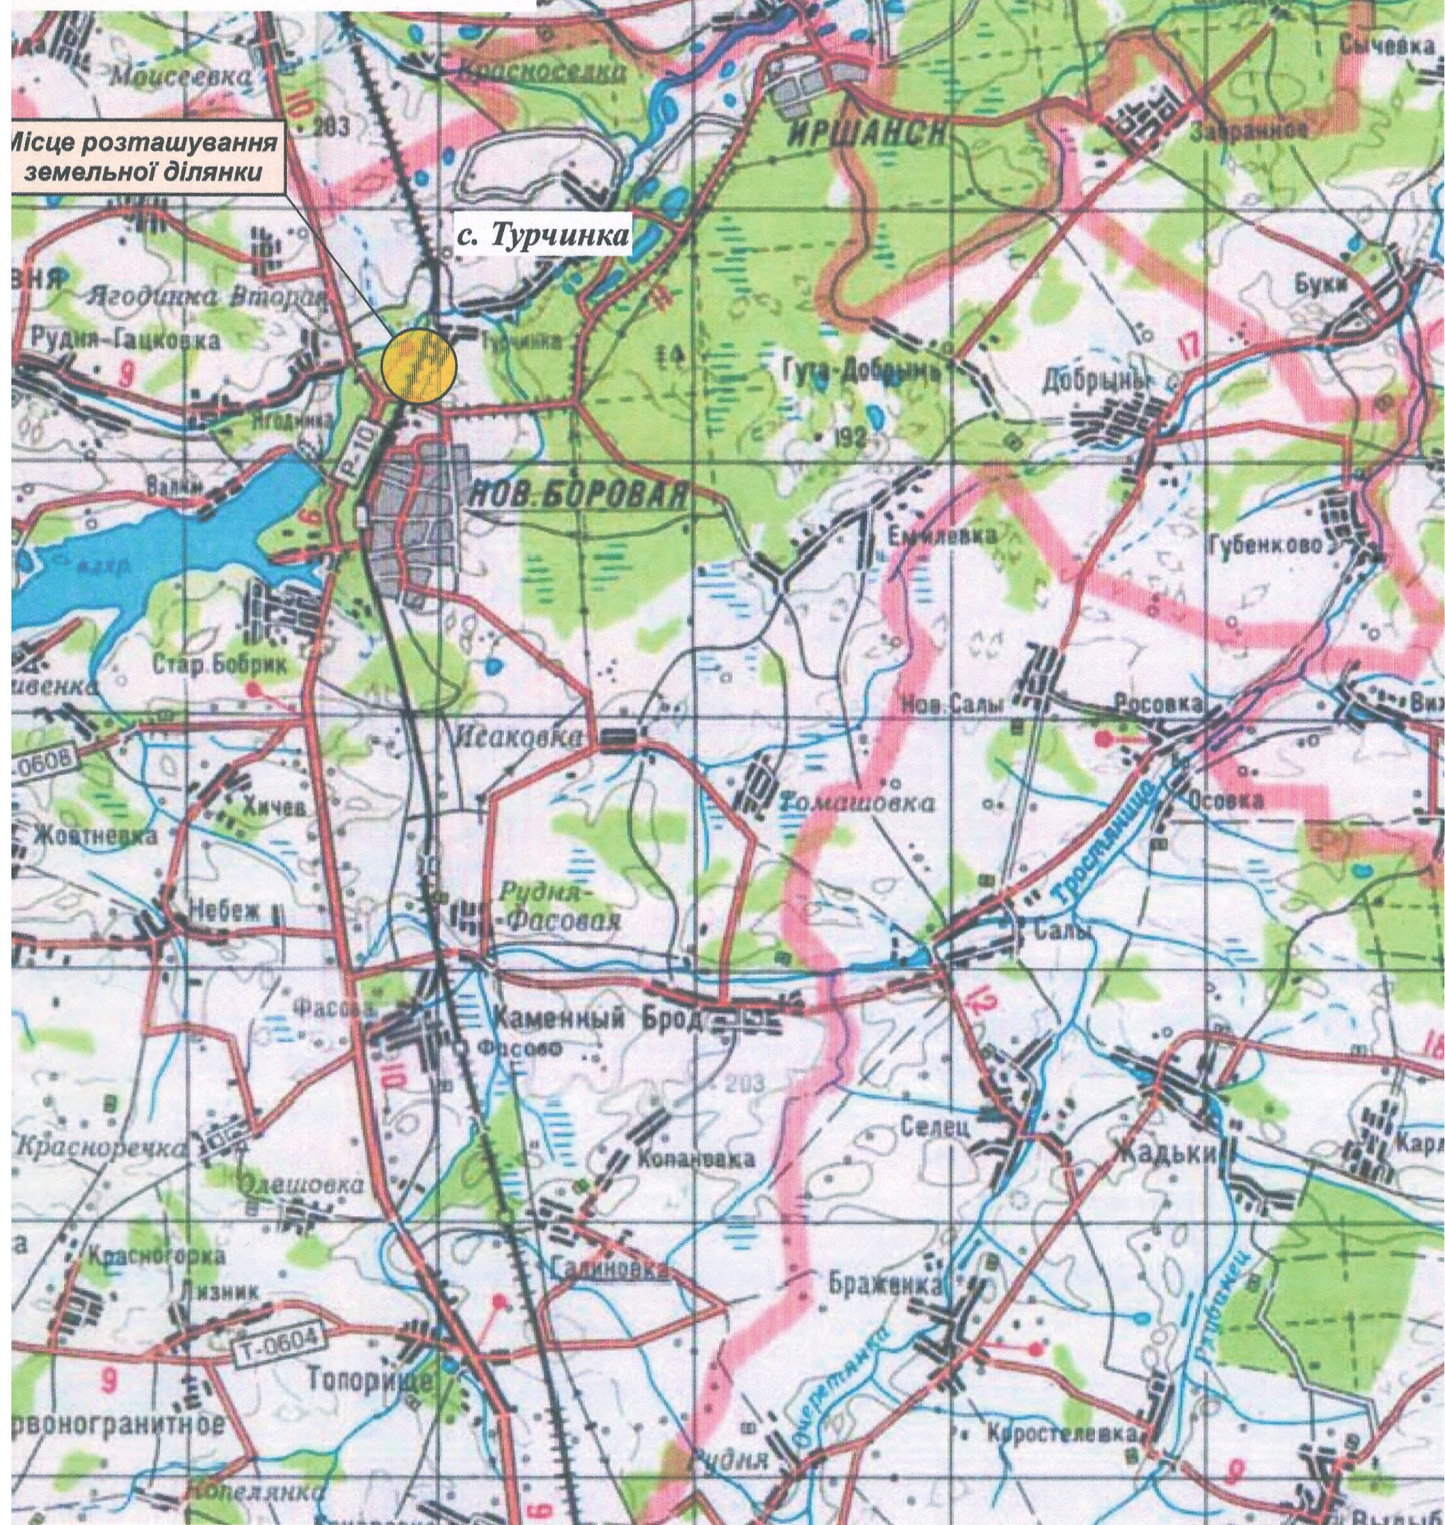

					2-2017		ГП		
					Детальний план території земельної ділянки під будівництво житлового будинку та господарської будівлі в с. Турчинка, вул. Івана Франка, Хорошівського району.				
Зм.	Кіл	№ докум.	Підпис	Дата	Замовник: Новоборівська селищна рада		Стадія ДПТ	Аркуш 2	Аркуші 7
ГАП		Моргоєва О.Ю.							
Н. контр.		Осадчук М.А.							
Перевір.		Ібатаєва В.І.							
Розроб.		Познахір О.Ю.			Схема розташування земельної ділянки в планувальній структурі Хорошівського р-ну. (М 1:10 000).		пп"Домобуд ВС" Кваліфікаційний сертифікат АА №002420 м. Житомир		



ПН

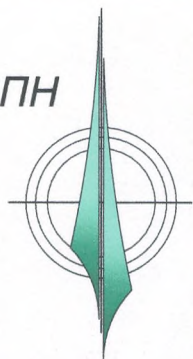


**Схема розташуван  
ділянки в планувальній структ  
(М 1:10 00**













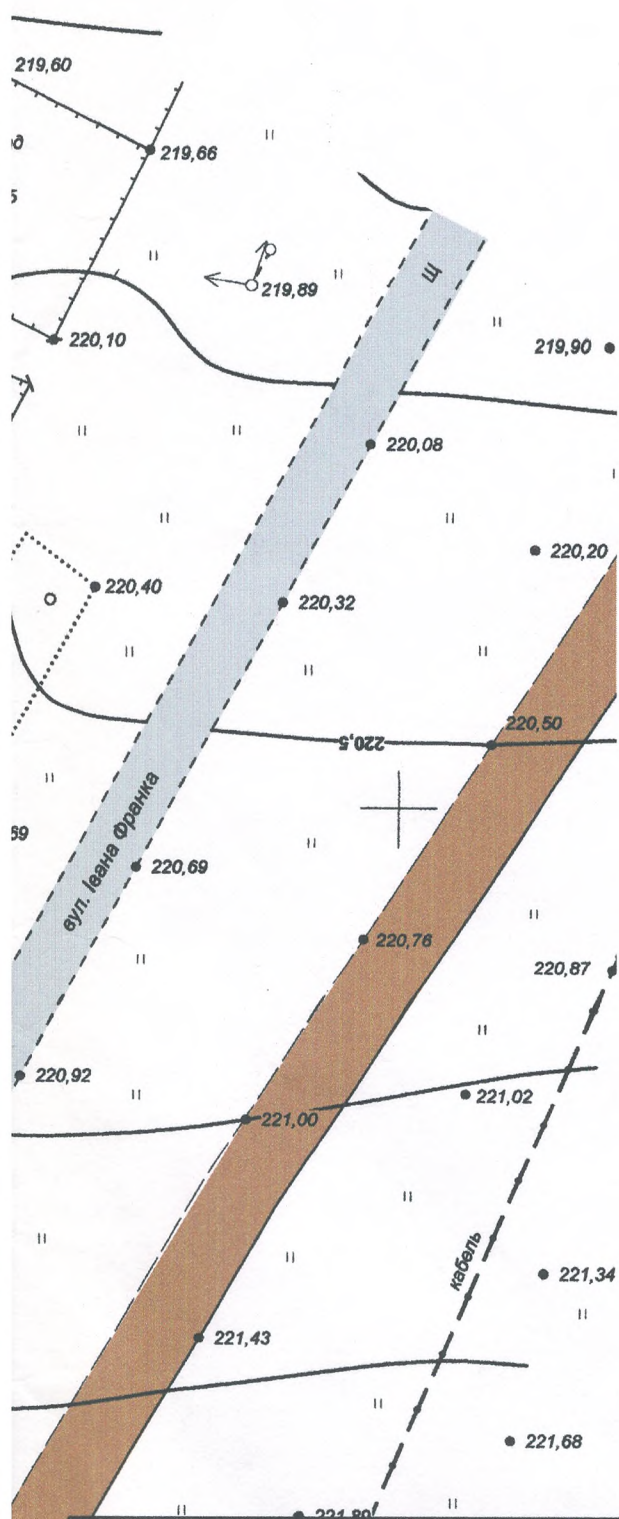



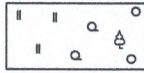


### Умовні позначення

  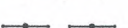-  - Щебеневе дорожнє покриття
-  - Грунтове дорожнє покриття
-  - Трав'яна рослинність, насадження дерев
-  - Межі зем. ділянки що проектується
-  - Паркан
-  - Повітряна лінія зв'язку
-  - ЛЕП напругою 0,4 кВ
-  - Кабель зв'язку

21,83						2-2017	ГП				
						Детальний план території земельної ділянки під будівництво житлового будинку та господарської будівлі в с. Турчинка, вул. Івана Франка, Хорошівського району.					
	Зм.	Кіл	№ докум.	Підпис	Дата				Стадія	Аркуш	Аркушів
22,30	ГАП		Моргосєва О.Ю.			Замовник: Новоборівська селищна рада			ДПТ	3	7
	Н. контр.		Осадчук М.А.			План існуючого використання території М 1:500			пп"Домобуд ВС" Кваліфікаційний сертифікат АА №002420 м. Житомир		
	Перевір.		Ібатасєва В.І.								
• 222	Розроб.		Познахір О.Ю.								



ИЙ ПЛАН  
5 000)

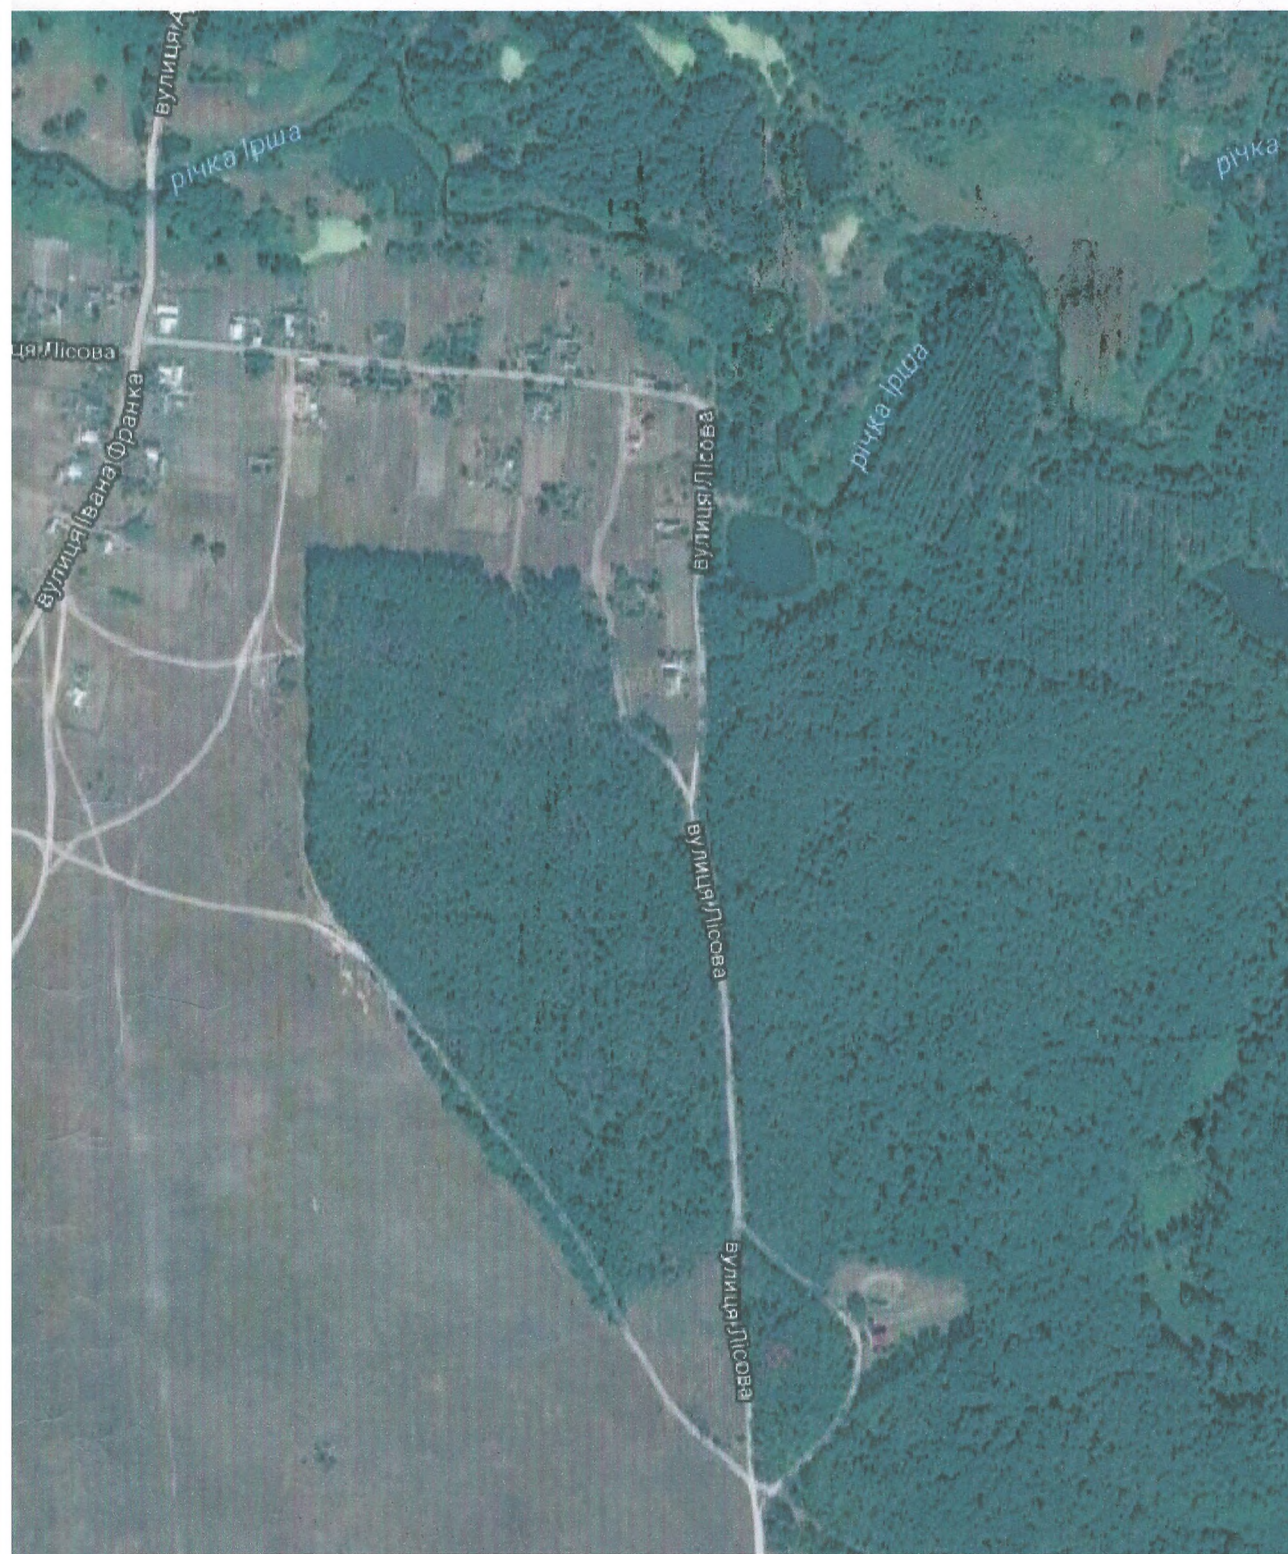

					<b>2-2017</b>		<b>ГП</b>		
					Детальний план території земельної ділянки під будівництво житлового будинку та господарської будівлі в с. Турчинка, вул. Івана Франка, Хорошівського району.				
Зм.	Кіл	№ докум.	Підпис	Дата			Стадія	Аркуш	Аркушів
ГАП		Моргоєва О.Ю.			Замовник: Новоборієвська селищна рада		ДПТ	4	7
Н. контр.	Осадчук М.А.				Опорний план М 1:5 000		пп "Домобуд ВС" Кваліфікаційний сертифікат АА №002420 м. Житомир		
Перевір.	Ібатасєва В.								
Розроб.	Познахір О.Ю.								





### Умовні позначення




- Санітарно-захисна зона залізничної колії 100м



ПН



# ПРОЕКТНИЙ ПЛАН (М 1:500).

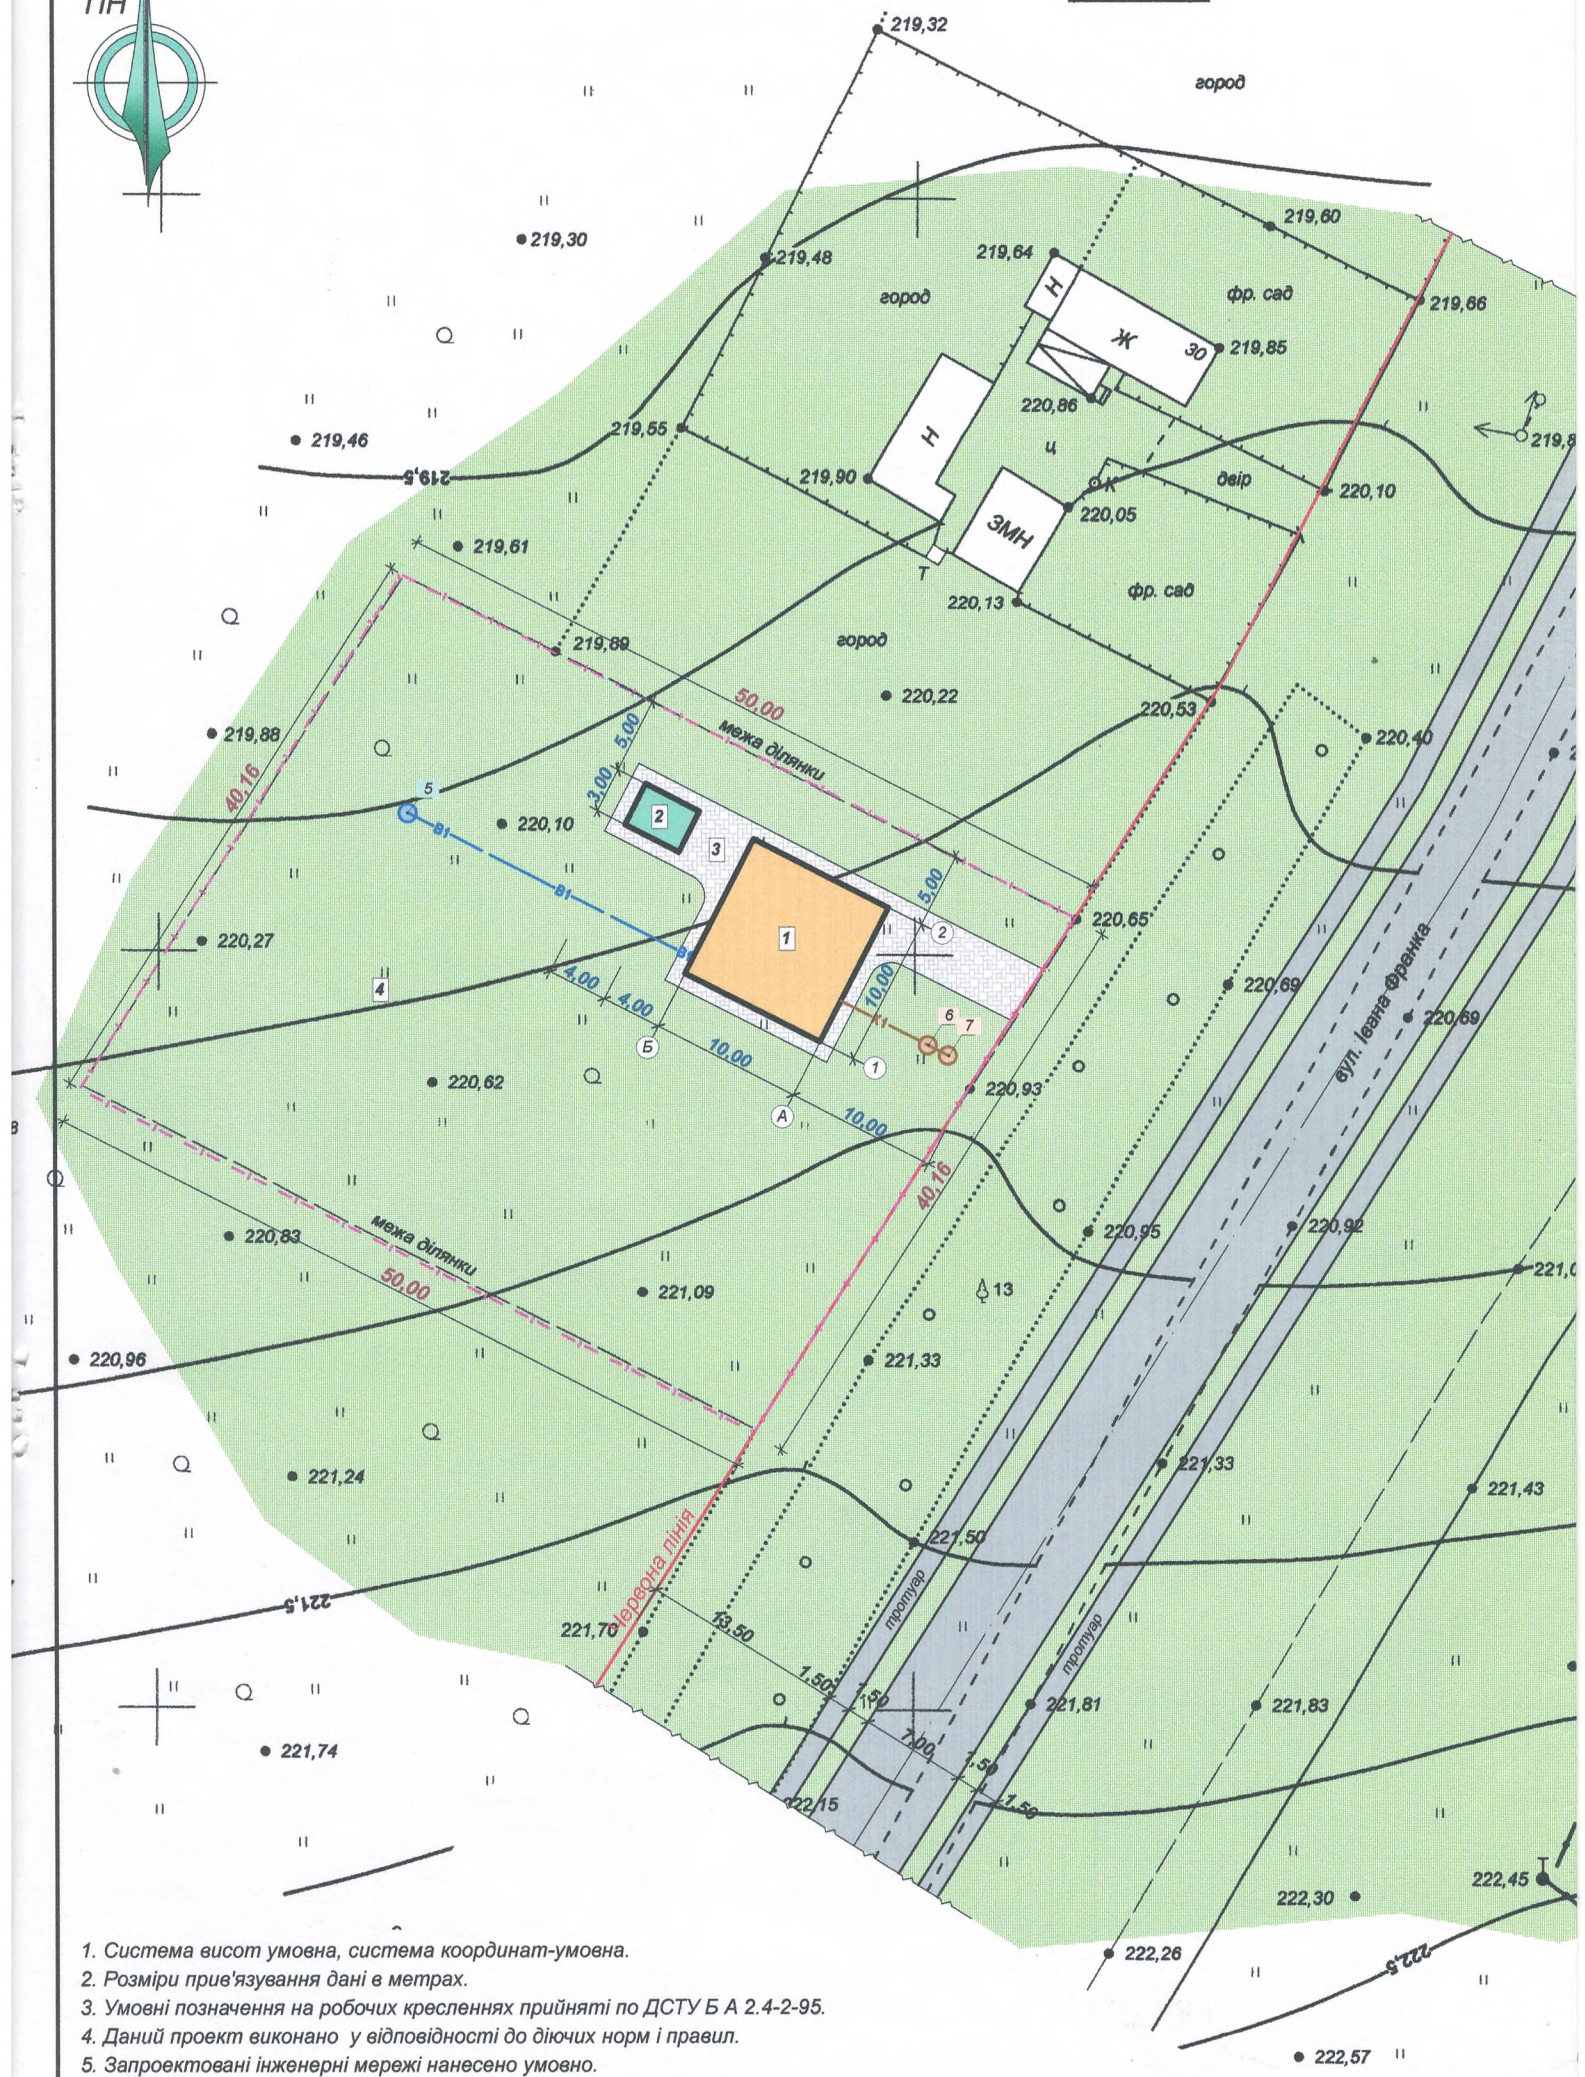



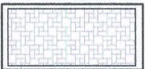





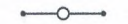


1. Система висот умовна, система координат-умовна.
2. Розміри прив'язування дані в метрах.
3. Умовні позначення на робочих кресленнях прийняті по ДСТУ Б А 2.4-2-95.
4. Даний проект виконано у відповідності до діючих норм і правил.
5. Запроектовані інженерні мережі нанесено умовно.

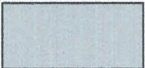

# ЕКСПЛІКАЦІЯ

Поз	Найменування	Примітка
1.	Житловий будинок	
2.	Господарська будівля	
3.	Двір	
4.	Сад, город	
5.	Шахтний колодязь.	
	Локальні очисні споруди типу "Біотал".	
6.	Переливний септик.	
7.	Герметична ємкість.	

## Умовні позначення

	- Асфальтобетонне покриття		- Межі зем. ділянки що проектується
	- Покриття тротуарною плиткою		- В1 - Господарсько-побутовий водопровід
	- Трав'яна рослинність, насадження дерев		- К1 - Господарсько-побутова каналізація
			- Червона лінія
			- Паркан
			- Повітряна лінія зв'язку
			- ЛЕП напругою 0,4 кВ
			- Кабель зв'язку

## ТЕХНІКО-ЕКОНОМІЧНІ ПОКАЗНИКИ

№. п/п	Найменування	Один. вим	Кільк.	Примітка
1.	Площа земельної ділянки	м <sup>2</sup>	2000,00	0,2000га
2.	Площа забудови	м <sup>2</sup>	112,00	
3.	Площа під плиткою	м <sup>2</sup>	112,15	
4.	Площа озеленення	м <sup>2</sup>	1775,85	
5.	Відсоток озеленення	%	88,79	

**"ПОГОДЖЕНО"**  
 начальник відділу містобудування, архітектури  
 та житлово-комунального господарства

Л.С. Самойленко



2-2017

ГП



Детальний план території земельної ділянки під будівництво житлового будинку та господарської будівлі в с. Турчинка, вул. Івана Франка, Хорошівського району.

**Замовник:**  
 Новоборівська селищна рада

Стадія	Аркуш	Аркушів
ДПТ	5	7

Проектний план  
 М 1:500

пп"Домобуд ВС"  
 Кваліфікаційний сертифікат  
 АА №002420  
 м. Житомир

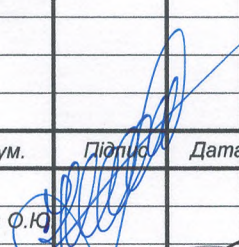Зм.	Кіл	№ докум.	Підпис	Дата
ГАП		Моргосєва О.Ю.		
Н. контр.		Осадчук М.А.		
Перевір.		Ібатасєва В.І.		
Розроб.		Познахір С.Ю.		



# СХЕМА ОРГАНІЗАЦІЇ РУХУ ТРАНСПОРТУ І ПІШОХІВ (М 1:500).

ПН





1. Система висот умовна, система координат-умовна.
2. Розміри приєздування дані в метрах.
3. Умовні позначення на робочих кресленнях прийняті по ДСТУ Б А 2.4-2-95.
4. Даний проєкт виконано у відповідності до діючих норм і правил.



# ЕКСПЛІКАЦІЯ


Поз	Найменування	Примітка
1.	Житловий будинок	
2.	Господарська будівля	
3.	Двір	
4.	Сад, город	

## Умовні позначення

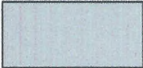-  - Асфальтобетонне покриття
-  - Покриття тротуарною плиткою
-  - Трав'яна рослинність, насадження дерев
-  - Межі зем. ділянки що проектується
-  - Основні напрямки руху автотранспорту
-  - Основні напрямки руху пішоходів
-  - Червона лінія
-  - Паркан
-  - Повітряна лінія зв'язку
-  - ЛЕП напругою 0,4 кВ
-  - Кабель зв'язку

## АСФАЛЬТОБЕТОННЕ ПОКРИТТЯ

Асфальтобетон щільний дрібнозернистий  
гарячий тип Б марка III ГОСТ 9128-84  
Щебінь по ГОСТ 8267-82-0.10  
Пісок по ГОСТ 8736-85-0.05  
Ущільнений ґрунт  $K_{уш}=0,98$

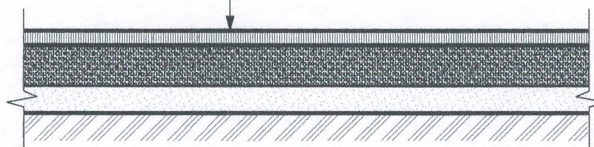

2-2017

ГП

Детальний план території земельної ділянки під будівництво житлового будинку та господарської будівлі в с. Турчинка, вул. Івана Франка, Хорошівського району.

Зм. Кіл. № докум. Підпис Дата

ГАП

Моргоєва О.Ю.

**Замовник:**  
Новоборівська селищна рада

Стадія  
**ДПТ**

Аркуш  
**6**

Аркуше  
**7**

Н. контр.

Осадчук М.А.

Схема організації руху  
транспортів і пішоходів  
М 1:500

Перевір.

Ібатуєва О.І.

Розроб.

Познахір О.Ю.

пп "Домобуд ВС"  
Кваліфікаційний сертифікат  
АА №002420  
м. Житомир