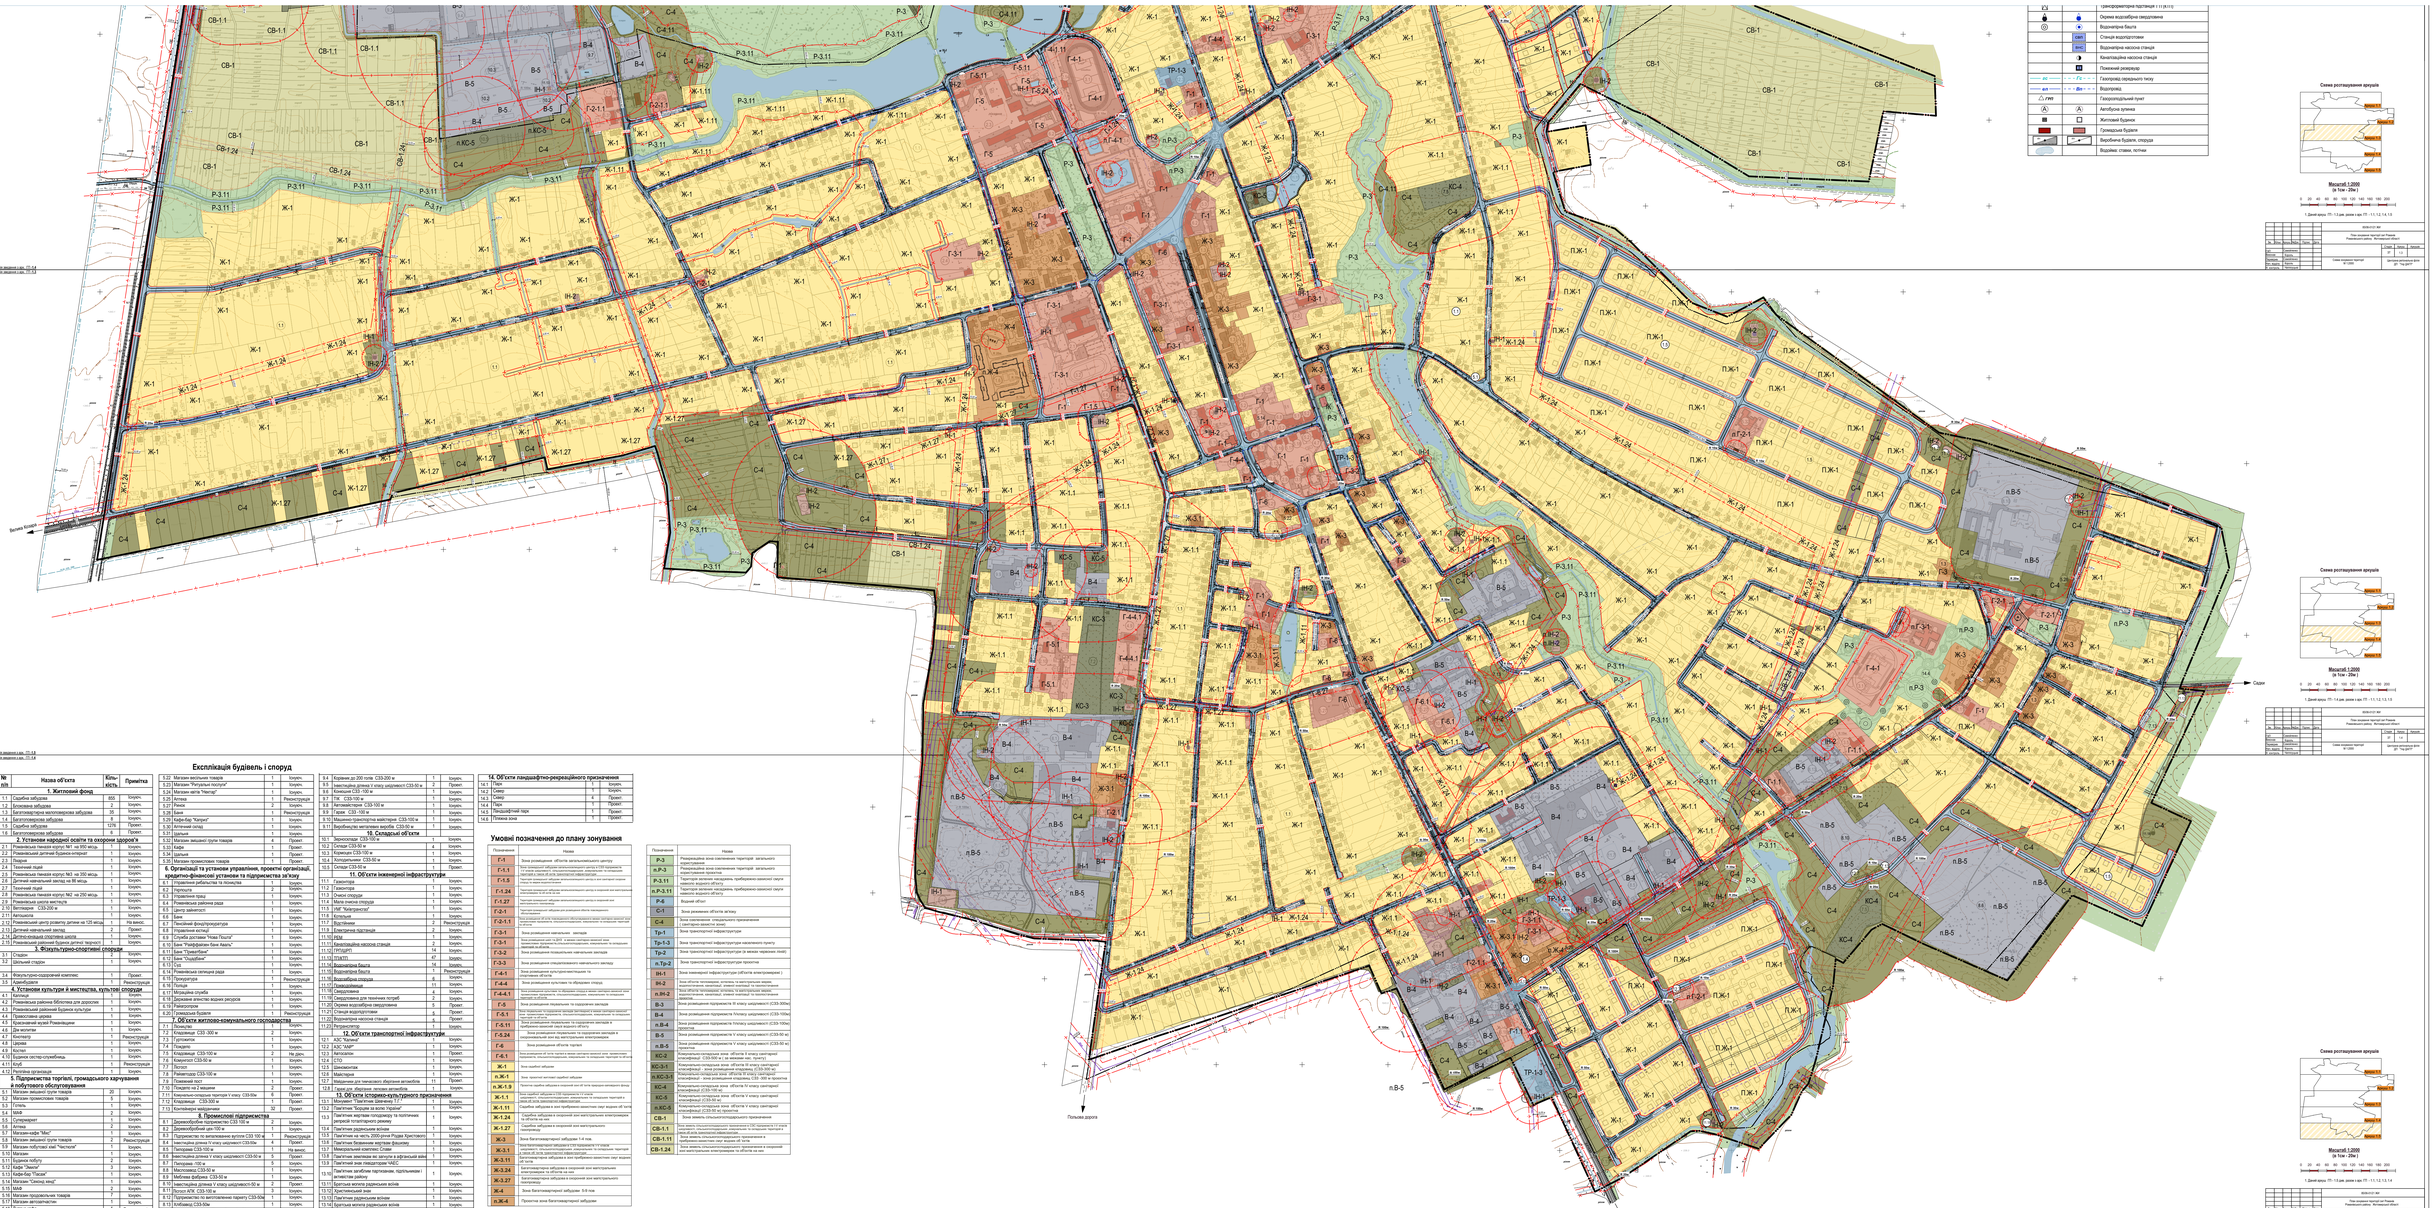
Ж-1
Ж-1.1
Ж-1.11
Ж-1.24
Ж-1.27
ПЖ-1
СВ-1
СВ-1.1
СВ-1.24
П-3
П-3.11
П-3.24
Р-3
Р-3.11
Р-3.24
ІН-1
ІН-2
