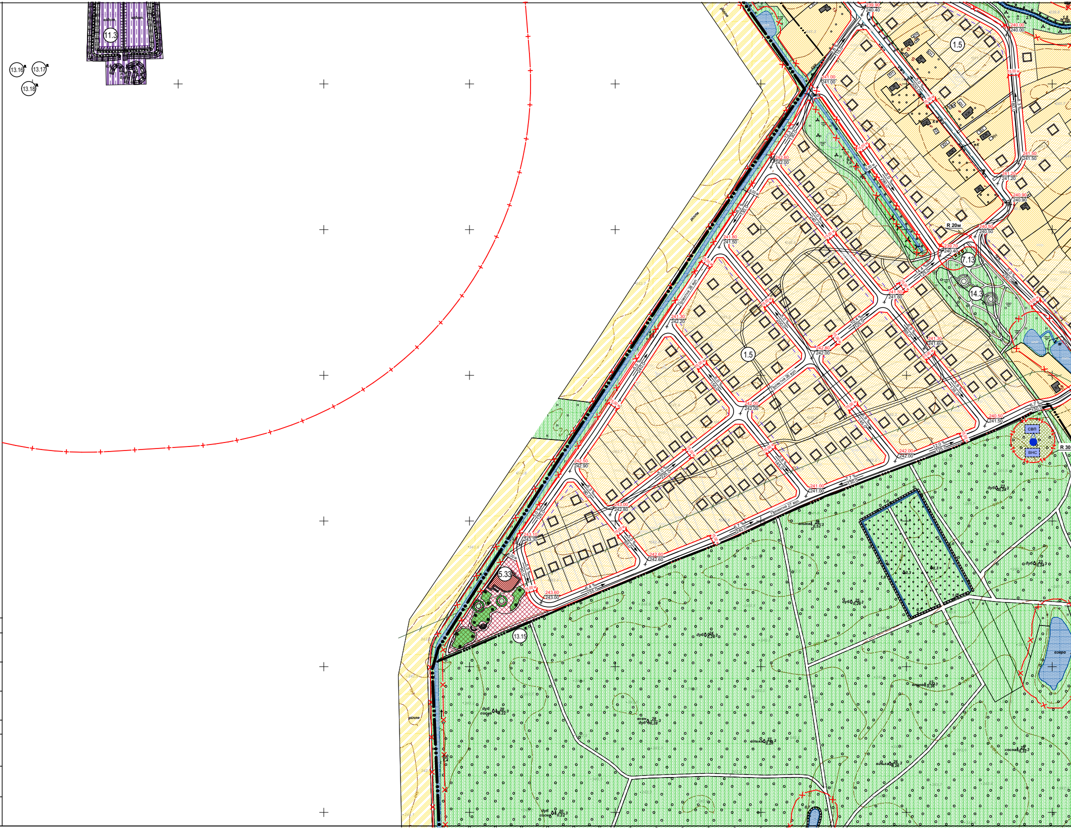
11.3
13.16
13.17
13.18
1.5
1.5
7.13
14.3
5.33
13.15
R 20м
R 30
СВП
ВНС
Проектна 26 вул
Проектна 27 вул
Проектна 28 вул
рілля
рілля
рілля
озеро
239.90
240.40
240.00
240.00
241.00
241.00
242.60
242.00
241.50
241.50
241.20
241.20
240.90
240.90
240.50
240.50
239.70
240.40
241.80
241.50
241.50
241.60
241.30
242.20
241.30
241.60
242.80
242.00
242.00
242.00
240.50
241.50
242.00
242.00
242.50
242.90
241.00
241.00
243.00
242.80
243.10
243.30
242.60
242.60
243.60
243.00

Погоджено

Зам. інв. №

Підпис і дата

Інв. № ориг.

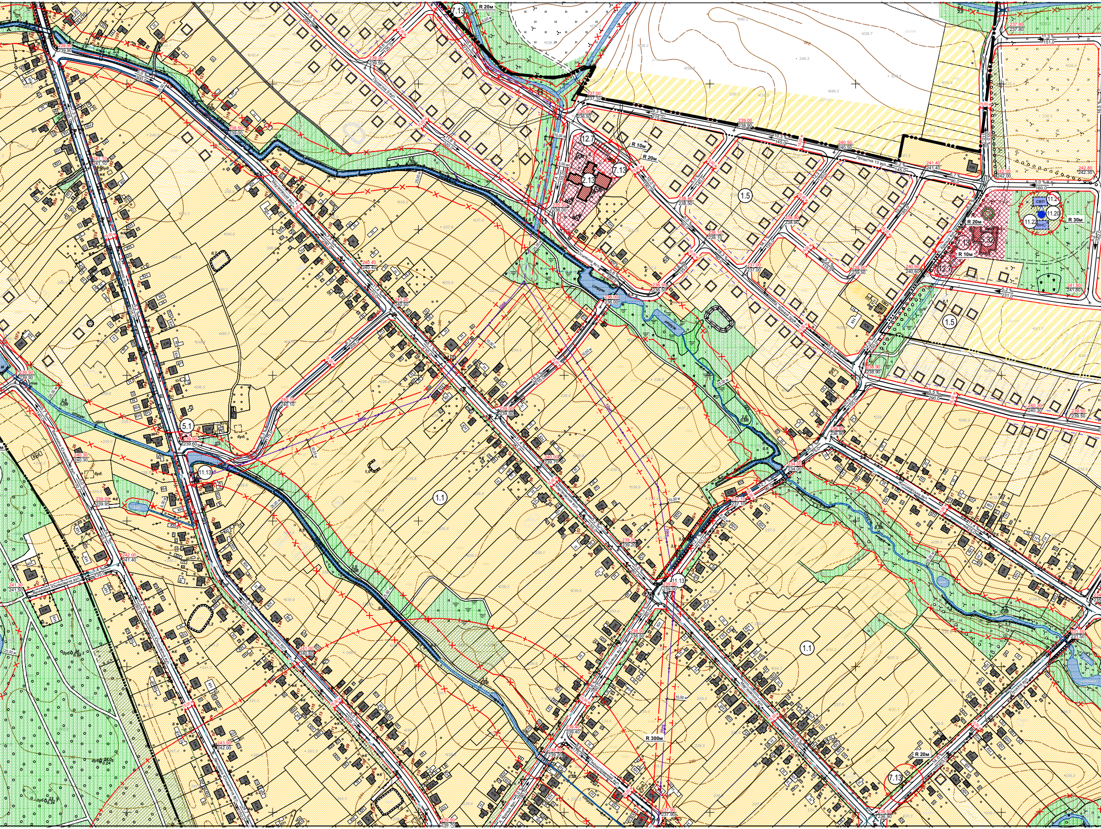

7.13
R 20м
12.7
R 10м
R 20м
2.13
7.13
Проектна 13 вул.
1.5
СВП
11.21
11.20
11.22
ВНС
R 30м
R 20м
7.13
5.32
R 10м
12.7
1.5
5.1
11.13
1.1
11.13
1.1
R 300м
R 20м
7.13
239.90
239.00
238.50
241.10
240.40
241.20
240.10
239.50
239.00
240.30
239.95
242.00
241.50
243.50
240.80
239.50
239.29
238.50
239.40
238.50
239.00
237.10
234.00
236.90
240.30
239.50
240.60
241.80
242.80
242.30
241.40
240.50
239.00
237.00
236.50
236.00
238.40
238.10
237.00
236.50
231.50
236.60
237.90

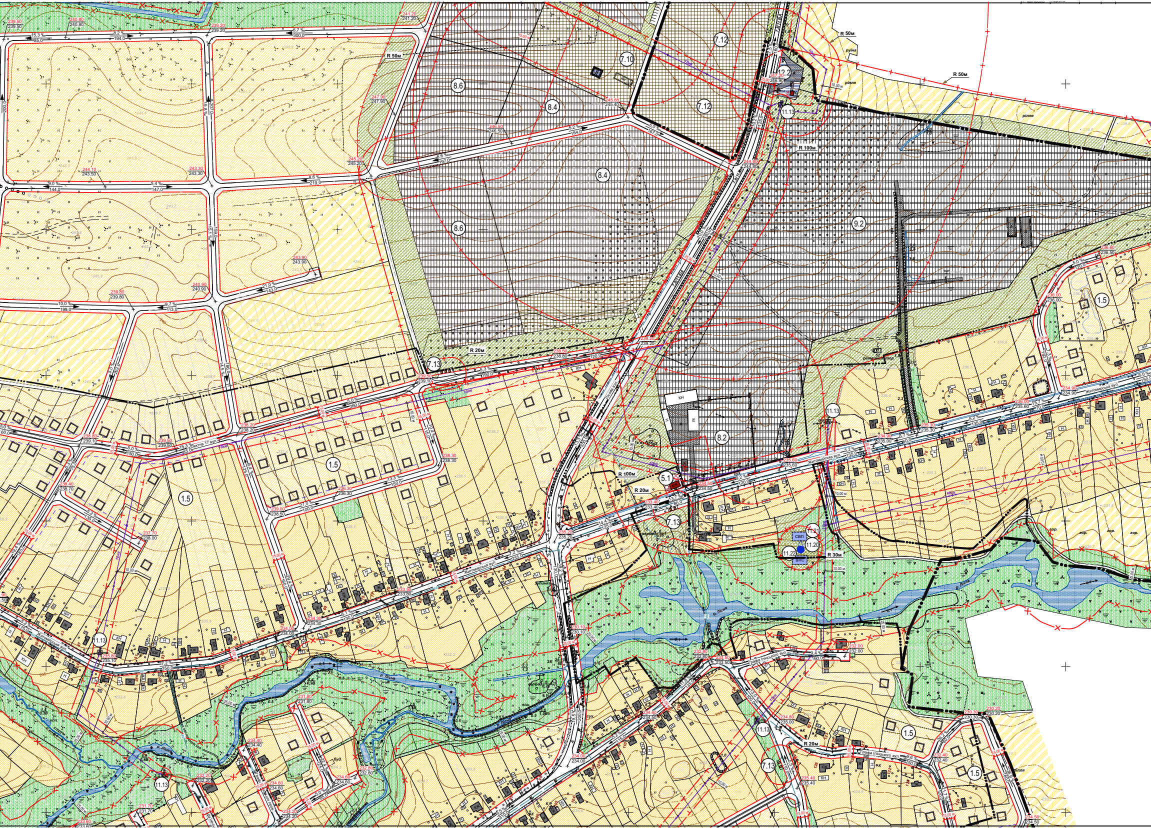
Житомирська вул.
Лісова вул.
Графа Ілінського вул.
р. Лісна
рілля
рілля
руїна
ретранслятор
R 50м
R 100м
R 20м
R 30м
КН
Н
М
Ж
КЖ
свп
внс
1.5
5.1
7.10
7.12
7.13
8.2
8.4
8.6
9.2
11.13
11.20
11.21
11.22
12.2
10,00 м
15,00 м
25,00 м
10кв

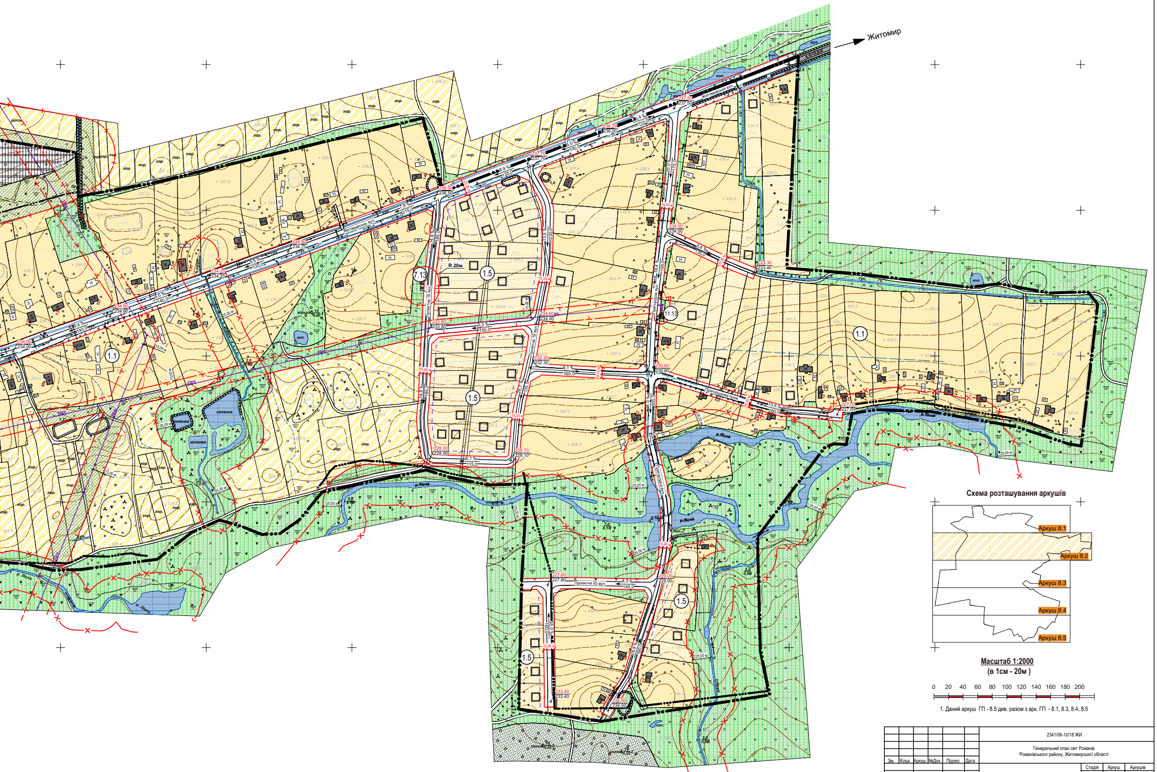
Житомир
Житомирська вул.
Проектна 18 вул.
Проектна 19 вул.
Проектна 20 вул.
Пригородна вул.
Пригородний пров.
р.Лісна
копанка
струм.
гор.
рілля
сух.
коп.
R 20м
1.1
1.5
7.13
11.13
15,00 м
25,00 м
237.70
236.50
234.00
233.80
232.30
230.80
229.00
228.70
228.10
227.80
227.00
233.40
234.50
Схема розташування аркушів
Аркуш 8.1
Аркуш 8.2
Аркуш 8.3
Аркуш 8.4
Аркуш 8.5
0
20
40
60
80
100
120
140
160
180
200

Масштаб 1:2000
(в 1см - 20м)

1. Даний аркуш ГП - 8.5 див. разом з арк. ГП - 8.1, 8.3, 8.4, 8.5

						2341/06-10/18 ЖИ			
Зм.	Кільк.	Аркуш.	№Док.	Підпис	Дата	Генеральний план смт Романів Романівського району, Житомирської області			
ГАП		Самойленко				Генеральний план	Стадія	Аркуш	Аркушів
Виконав		Гарнага						8.2	
Перевірив		Самойленко				Схема інженерної підготовки та захисту території М 1:2000	ДП "Поділлягеодезкартографія"		
Нач. відділу		Король							
Н. контроль		Король							