


ДЕТАЛЬНИЙ ПЛАН ТЕРИТОРІЇ в межах вул. Гур'єва в с. Морозівка Брусилівського району Житомирської області

План червоних ліній. Проектний план.
Схема прогнозованих планувальних обмежень
Схема організації руху транспорту і пішоходів
Креслення поперечних профілів вулиць

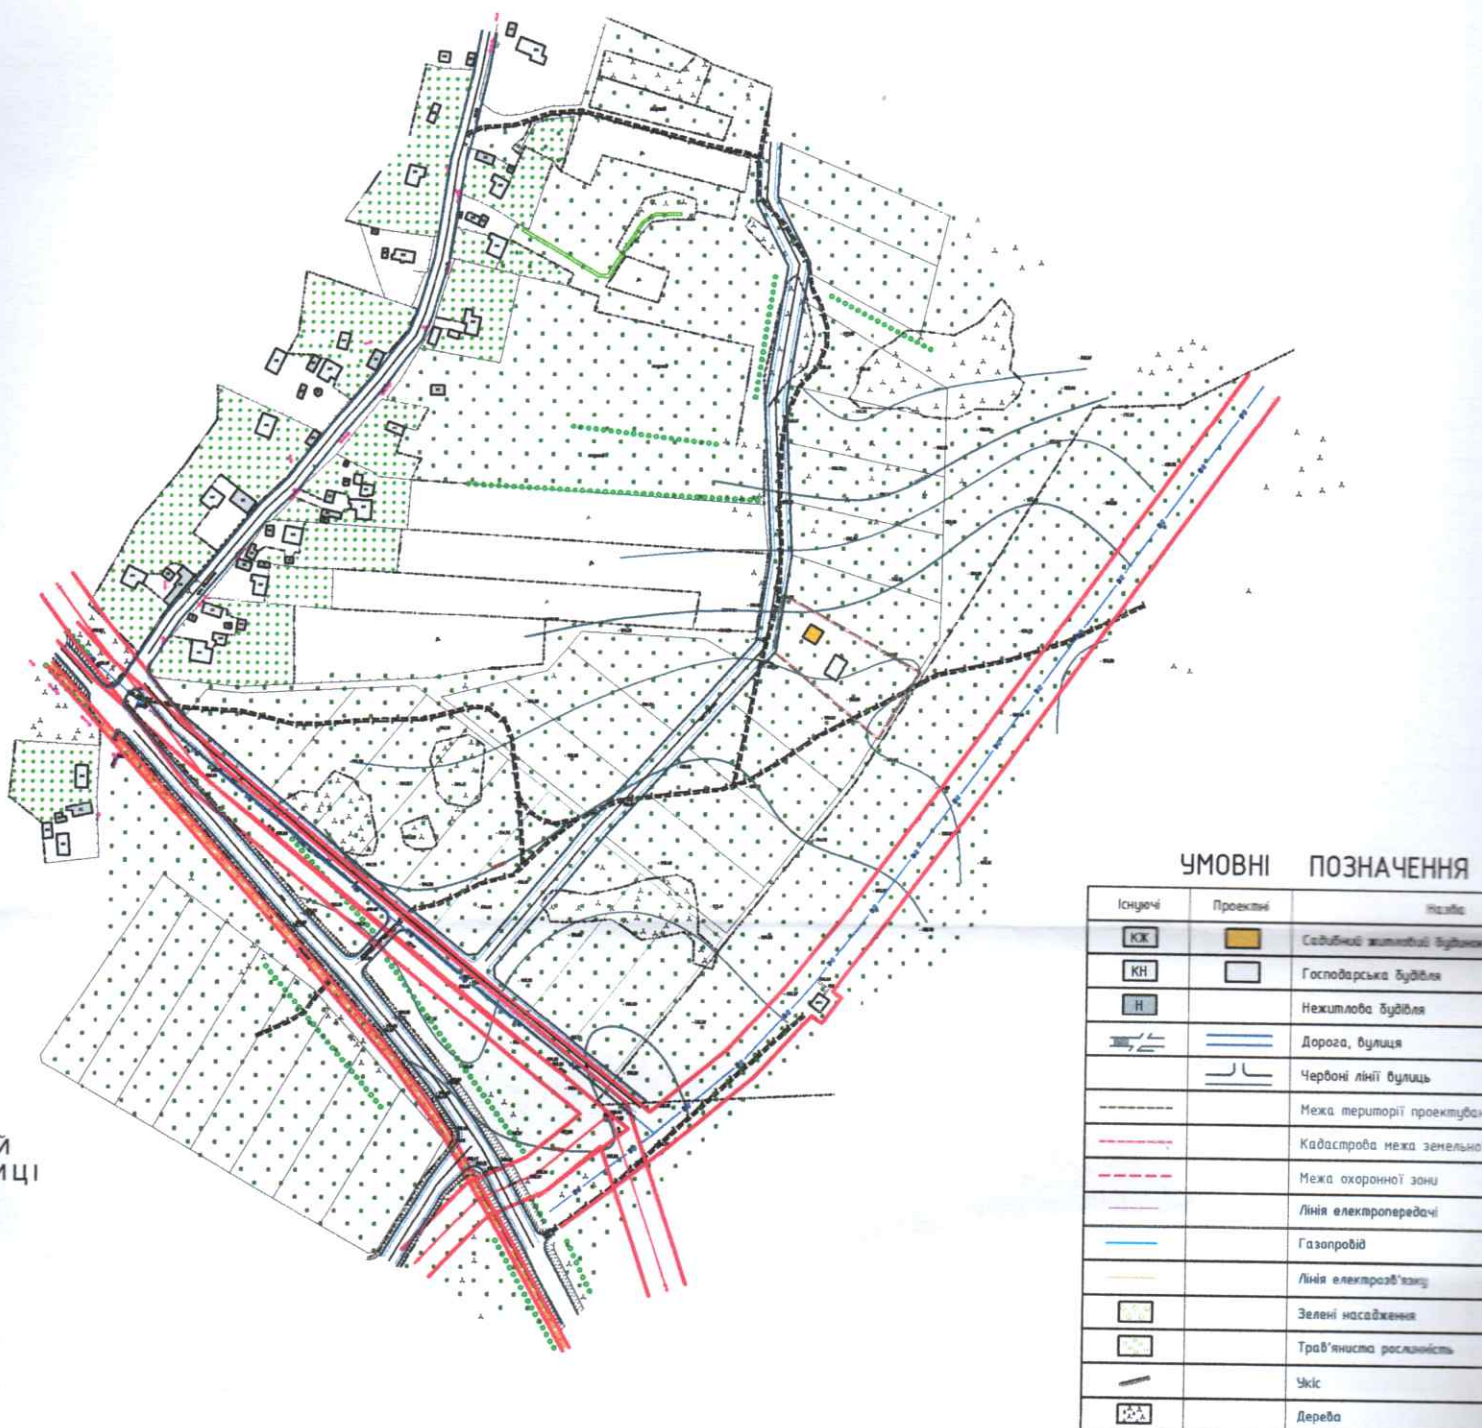

РЕЧНИЙ
ВУЛИЦІ
МБ 1:200

-1

