


ДЕТАЛЬНИЙ ПЛАН ТЕРИТОРІЇ
громадської забудови по вул. Круча в смт. Брусилів
Житомирського району Житомирської області
План існуючого використання території
Схема існуючих планувальних обмежень

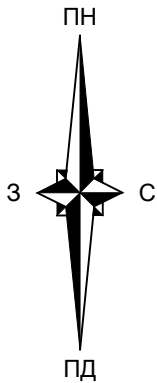


- Території житлової садибної забудови
- Території закладів торгівлі



УМОВНІ ПОЗНАЧЕННЯ

Існуючі	Назва
<div>КХ</div>	Садибний житловий будинок
<div>Г</div>	Громадська (господарська будівля)
<div>М</div>	Нежитлове приміщення
<div>---</div>	Дорога, вулиця
<div>---</div>	Кадастрова межа земельної ділянки
<div>---</div>	Межа території проектування
<div>---</div>	Межа охоронної зони
<div>---</div>	Лінія електропередач низької напруги
<div>---</div>	Лінія електропередач високої напруги
<div>○</div>	Зелені насадження
<div>⌒</div>	Луки
<div>└┐</div>	Чкіс
<div>□</div>	Огорожі з капітальними опорами
<div>□</div>	Огорожі металеві
<div>---</div>	Огорожі дерев'яні

МАСШТАБ 1 : 500
в 1 см – 5 м

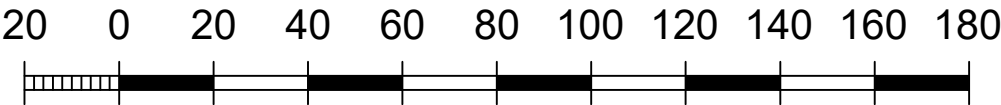

ПРИМІТКИ

1. Креслення марки ДПТ розроблено за матеріалами топографічного знімання, виконаного ПП "Брусилів-Сервіс" в 2021 році.
2. Система висот – Балтійська, система координат – УСК 2000, суцільні горизонталі проведені через 0.5 м.

						005-2022-ДПТ			
						Брусилівська селищна рада Житомирського району Житомирської області			
Зм.	Кільк.	Аркуш	№ док.	Підпис	Дата	Детальний план території громадської забудови по вул. Круча в смт. Брусилів	Стадія	Аркуш	Масштаб
ГАП		Слободенюк			2022		ДПТ	1	М 1:500
ГІП		Андрущенко							
						План існуючого використання		Приватне підприємство "Брусилів-Сервіс"	