


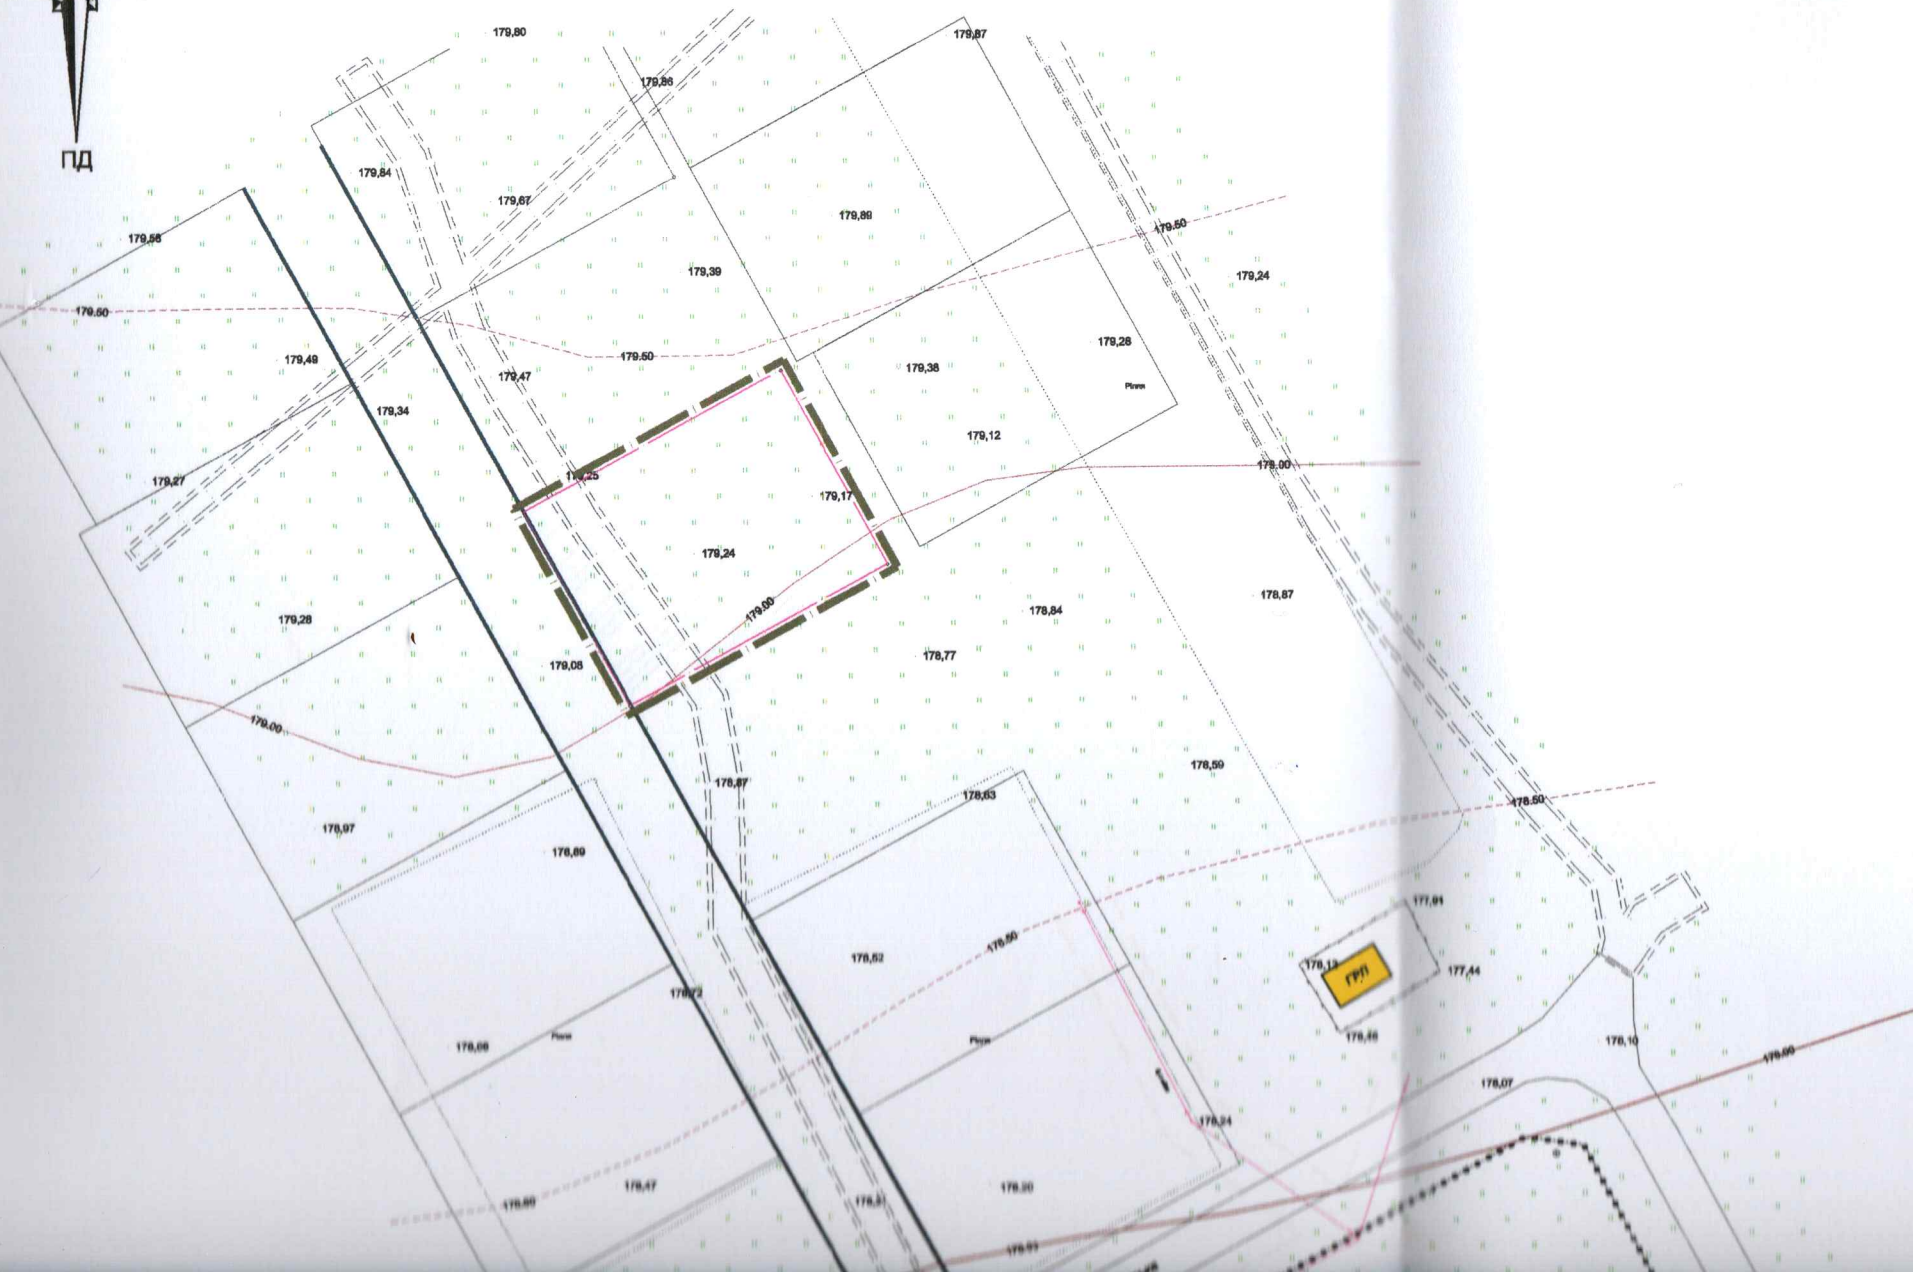









ДЕТАЛЬНИЙ ПЛАН ТЕРИТОРІЇ
садибної житлової забудови по вул. Озерянська в смт. Брусилівського району Житомирської області
План існуючого використання території Схеми існуючих планувальних обмежень

 садибної житлової забудови по вул. Озерянська в смт. Брусилівського району Житомирської області
План існуючого використання території Схеми існуючих планувальних обмежень



Існуючі	
	Садивні
	Нежитлові
	Нежитлові
	Дорога, вулиця
	Кадастрові
	Межа перекладу
	Межа озонної захисту
	Лінійні елементи
	Зелені насадження
	Луки

MAC

6