


План існуючого використання території М 1:500 Опорний план

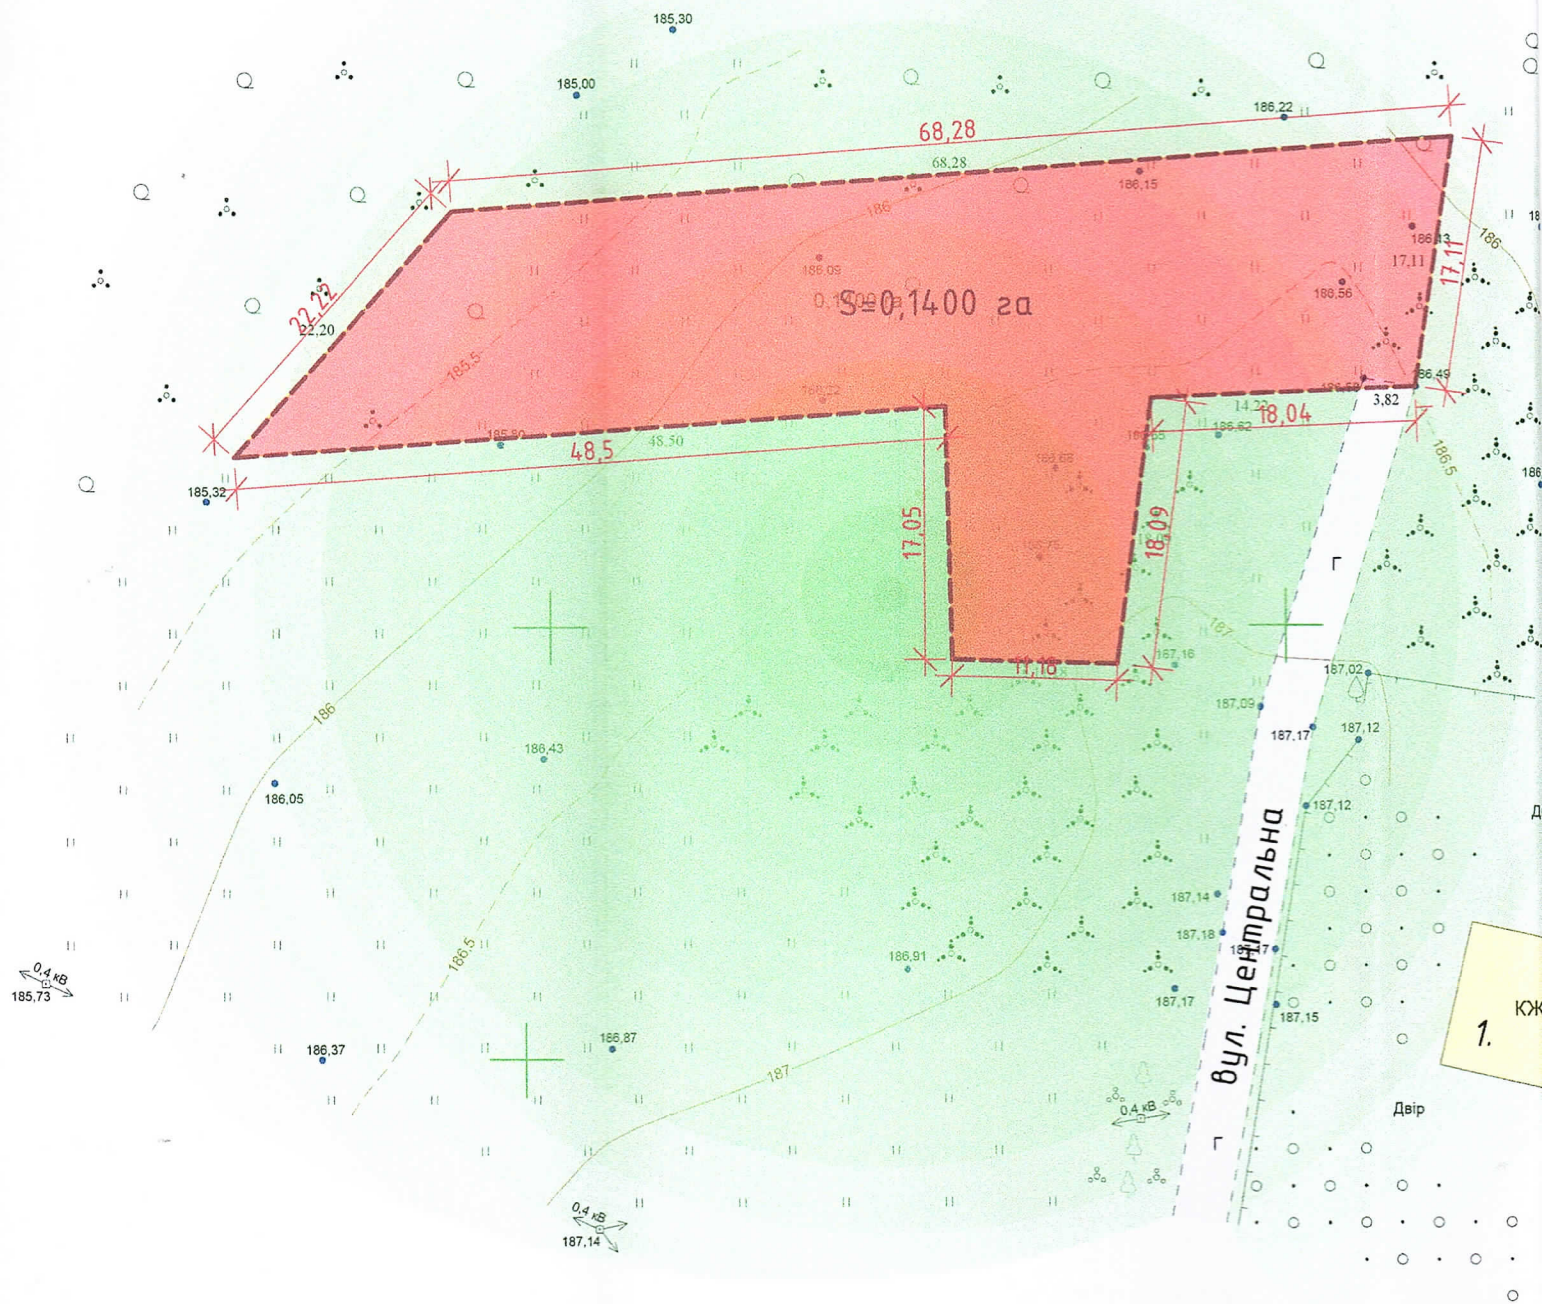

Умовні позначення

Позначення	Найменування
	Існуючі будівлі та споруди
	Земельна ділянка для відведення у власність для будівництва та обслуговування житлового будинку, господарських будівель та споруд
	Орієнтовна межа земельної ділянки
	Грунтова дорога (існуюча)
	Газон
	Охоронні зони ліній електропередачі

Ізм.	Кіл.уч.
ГАП	
Виконав	