


Ситуаційний план. М 1:2000

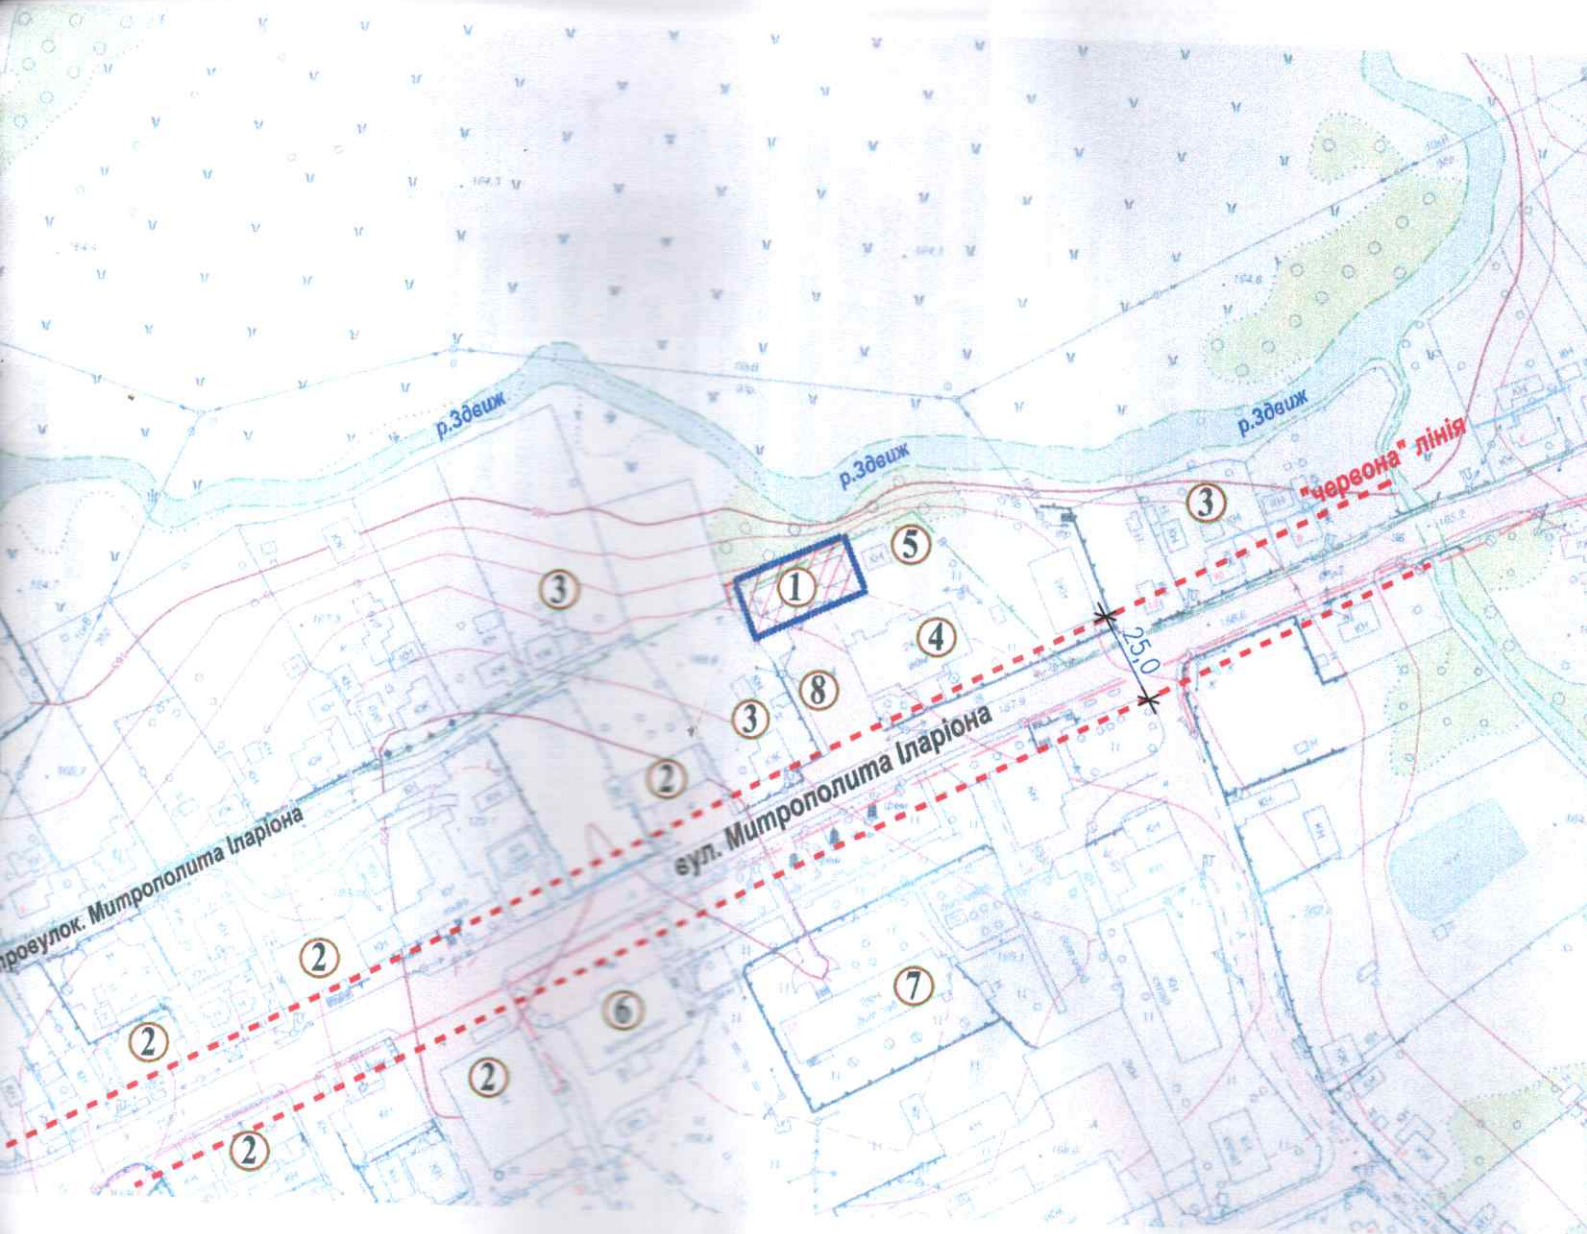

іного плану:

ення містобудівної документації

ркування

							30 д
							Земельна ділянка для розміщення по вул. Митрополита Іларіона, 10
Змін.	Кіл.	Арк.	№ док.	Підпис	Дата		
							Детальний план території
Перевірив		Гончарук					
Розробив		Сергієнко					
Н.контр.							Ситуаційний план. М 1 : 2 000