Проектний план.
Схема організації руху транспорту і пішоходів.
План червоних ліній. М 1:500

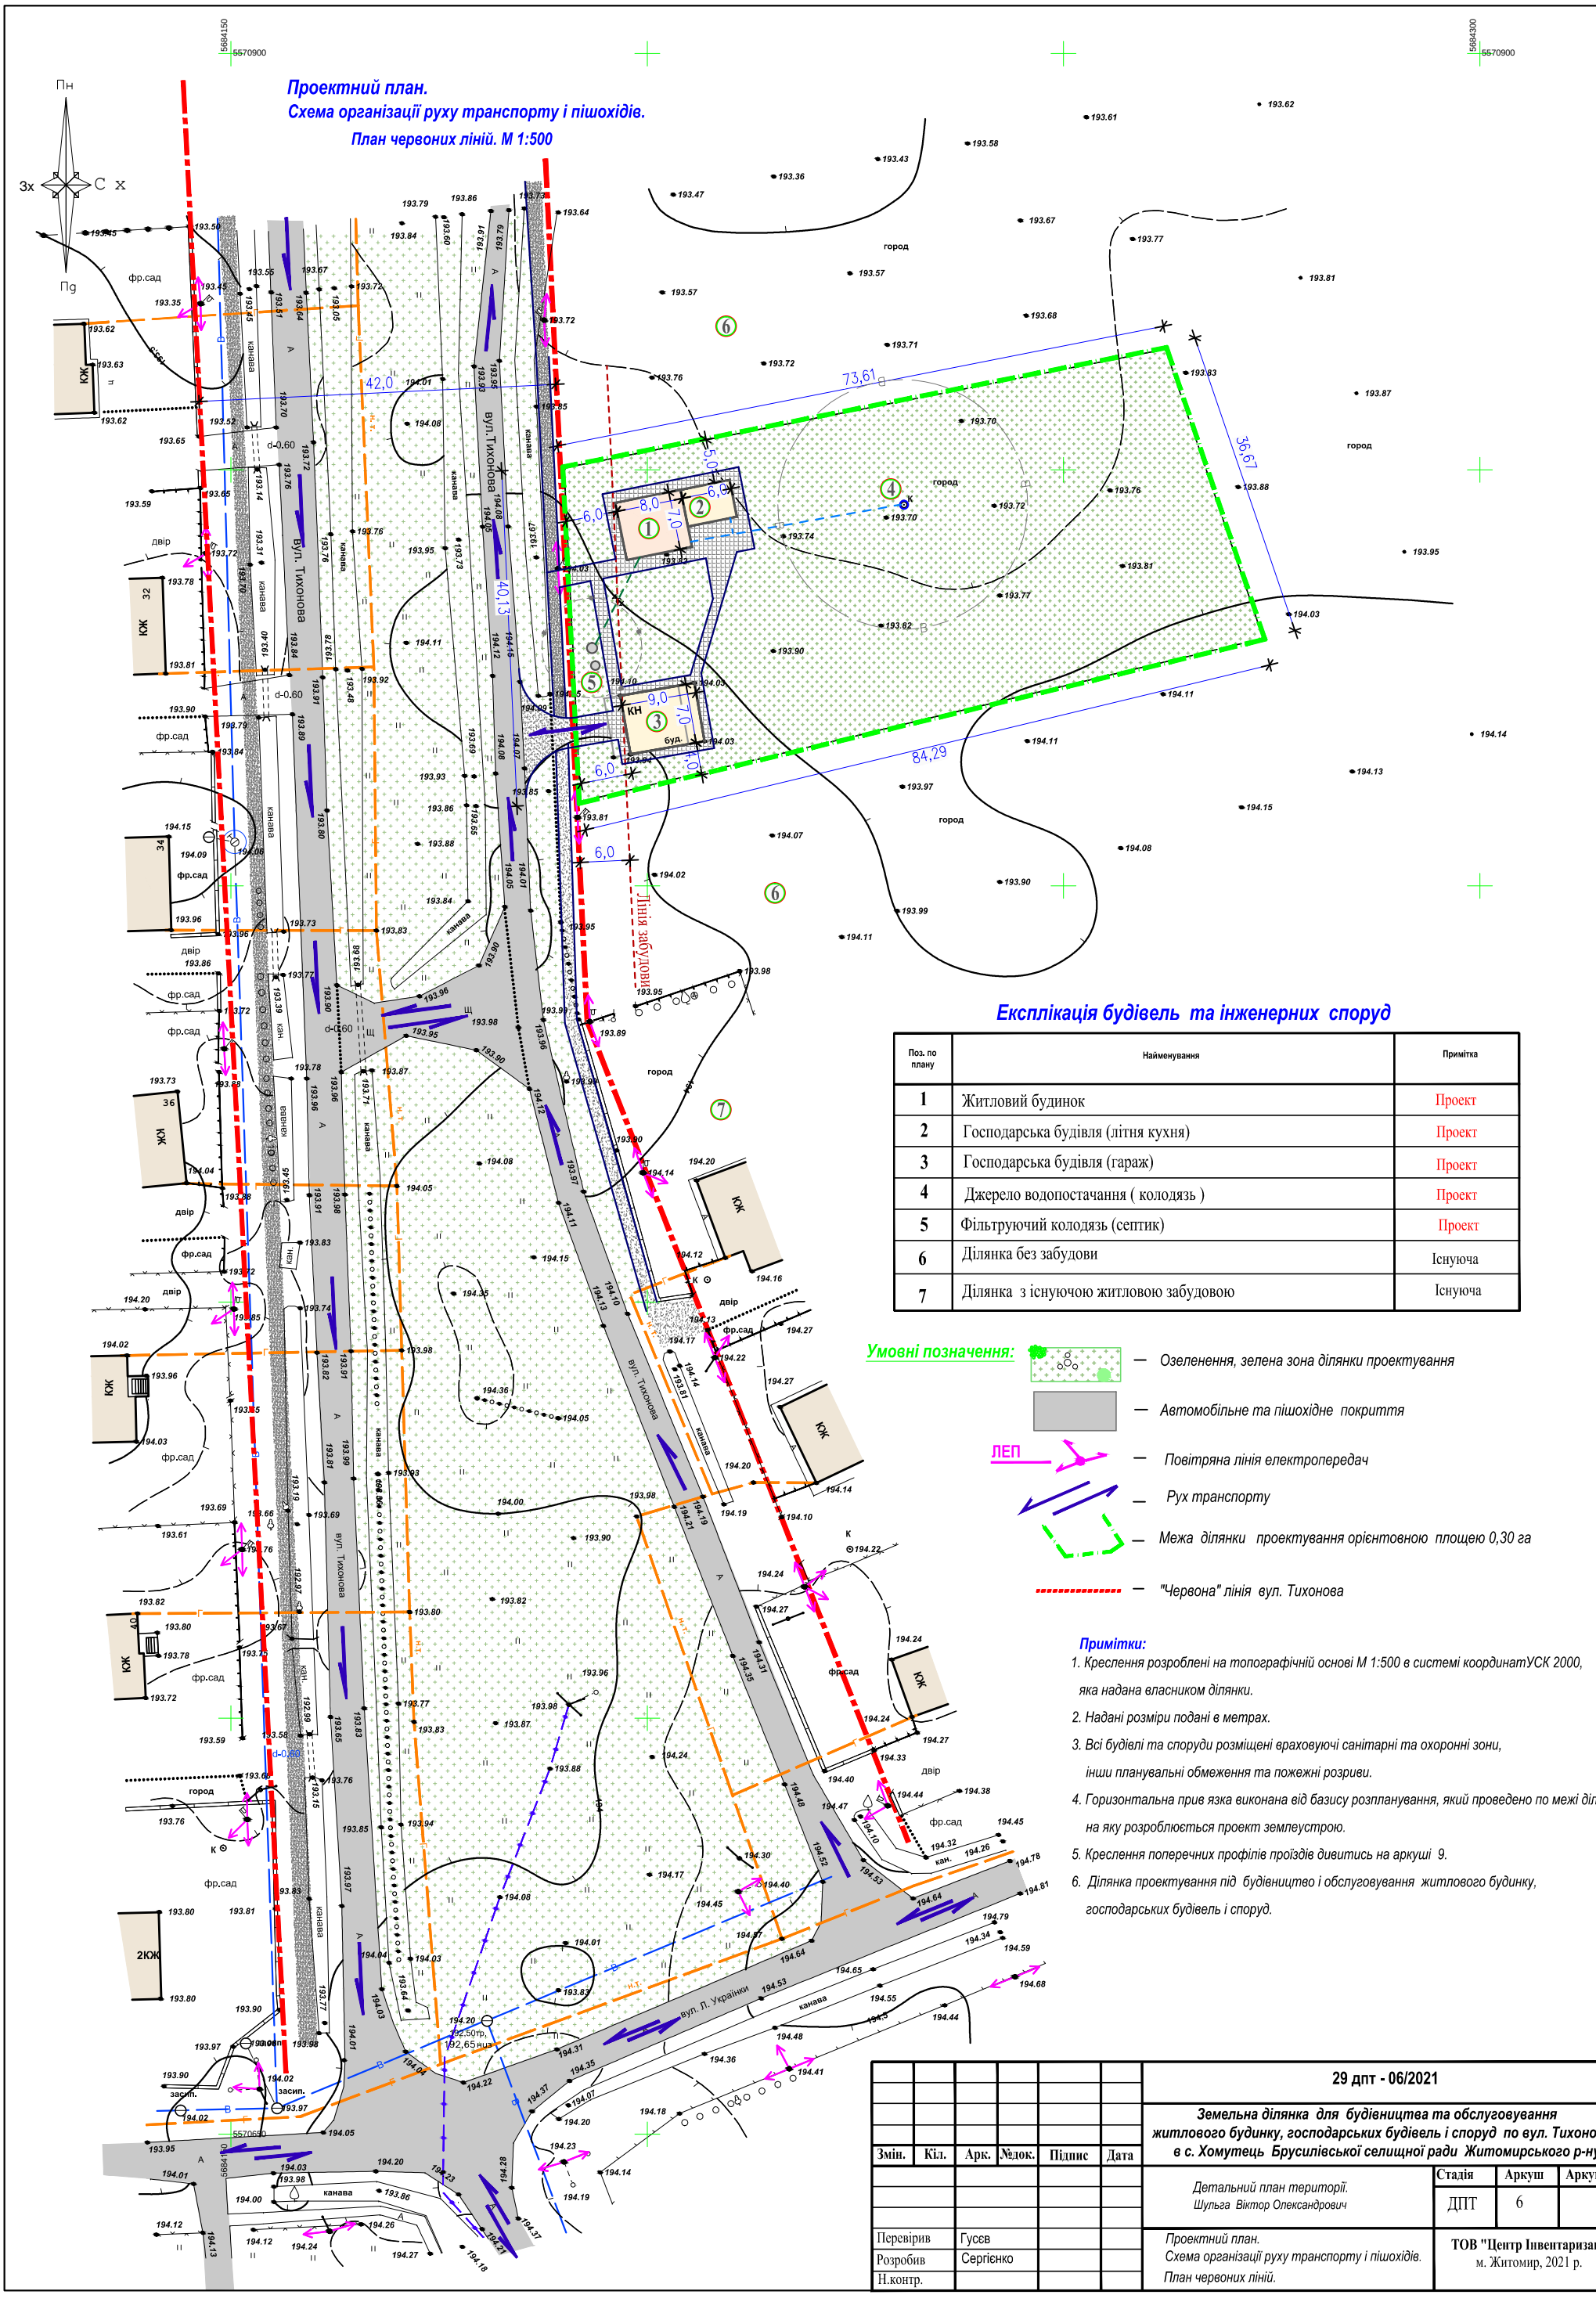
Пн
Зх
С Х
Пд
5684150
5570900
5684300
5570900
вул. Тихонова
вул. Л. Українки
Лінія забудови
42,0
73,61
36,67
84,29
40,13
6,0
5,0
8,0
7,0
9,0
4,0
КЖ
КН
будинок
будинок
будинок