

5.05.0

3.03.0

2.02.0

1.51.5

Межа ділянки гр. Іонченко А.Л.  
з зоною обмеження для проектування

— Господарсько-питний водопровід

— Господарсько-побутова каналізація

— Газопостачання (низького тиску)

— ЛЕП напругою з зоною обмеження

Пішаний асфальтобетон типу "Г"	- 0,03 м
Щебінь фракціонований	- 0,10 м
Пісок с/з	- 0,20 м
Ущільнений ґрунт	( К уш. - 0,98 )

Щільний д/з асфальтобетон	- 0,05 м
Щебнь гранітний фракцією І - ІІІ кат.	- 0,15 м
Пісок с/з	- 0,20 м
Ущільнений ґрунт	( К уш. - 0,98 )

6%


Борт БР 100, 20.8

Бетон кл. В 15, 0.10

Місцевий ущільнений ґрунт

Трогуарні плити	- 0,05 м
Цементно - піщана суміш (цементу В 30 10% від ваги суміші)	- 0,03 м
Пісок с/з	- 0,17 м
Існуючий шарі ґрунт у	( К уш. - 0,98 )
Родючий шар	- 0,10
Борт БР 100. 20.8	
Утрамбований у ґрунт щербін	

The diagram illustrates a road cross-section with a central travel lane of 6.5m, flanked by 2.0m shoulders. On the left, there is a 1.0m paved shoulder, a 1.5m grassy strip, and a 3.0m safety zone. On the right, there is a 1.0m paved shoulder, a 1.5m grassy strip, and a 3.0m safety zone. The total width of the safety zones is 6.0m. The total width of the paved shoulders and grassy strips is 4.0m. The total width of the road section shown is 11.5m. The diagram also shows a car in the center lane, a fence, and trees on the left side, and a fence and trees on the right side.

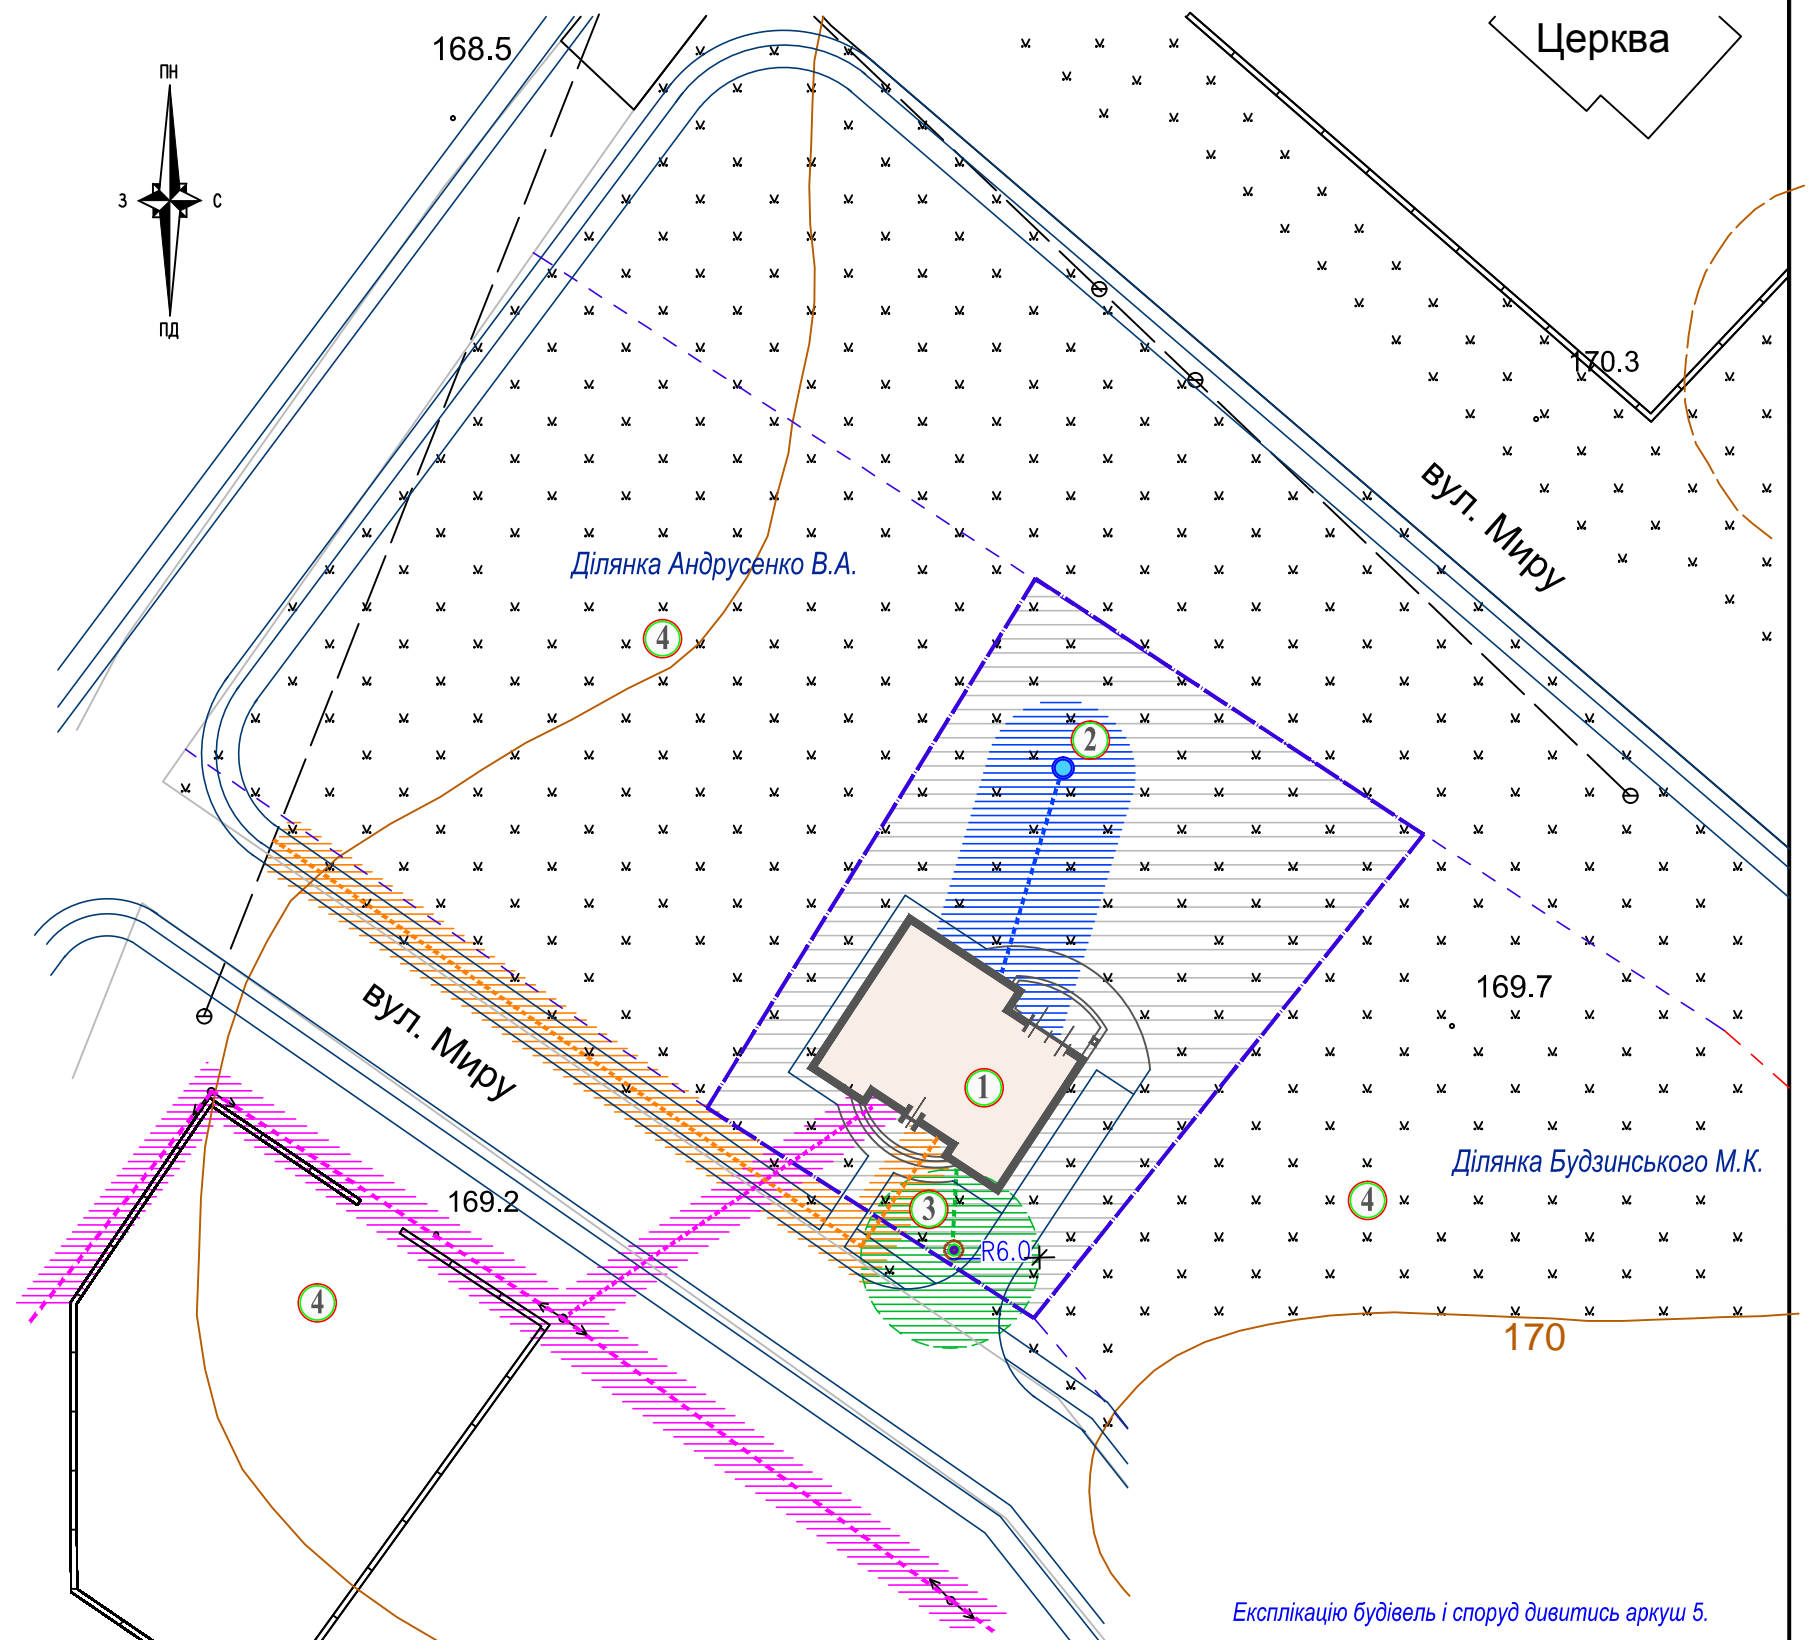

						118 /дпт - 2017				
						Земельна ділянка для будівництва та обслуговування житлового будинку, господарських будівель і споруд по вул. Миру, 36 в смт. Брусилів Житомирської обл. .				
Змін.	Кіл.	Арк.	№док.	Підпис	Дата					
						Власник ділянки: Іонченко А.Л.		Стадія	Аркуш	Аркушів
								ДПТ	6	
Перевірів		Малинина				Схема планувальних обмежень . М 1:500		ТОВ "Центр Інвентаризації" м. Житомир, 2017 р.		
Розробив		Сергієнко								
Н.контр.										