


Ситуаційний план. М 1 : 2 000

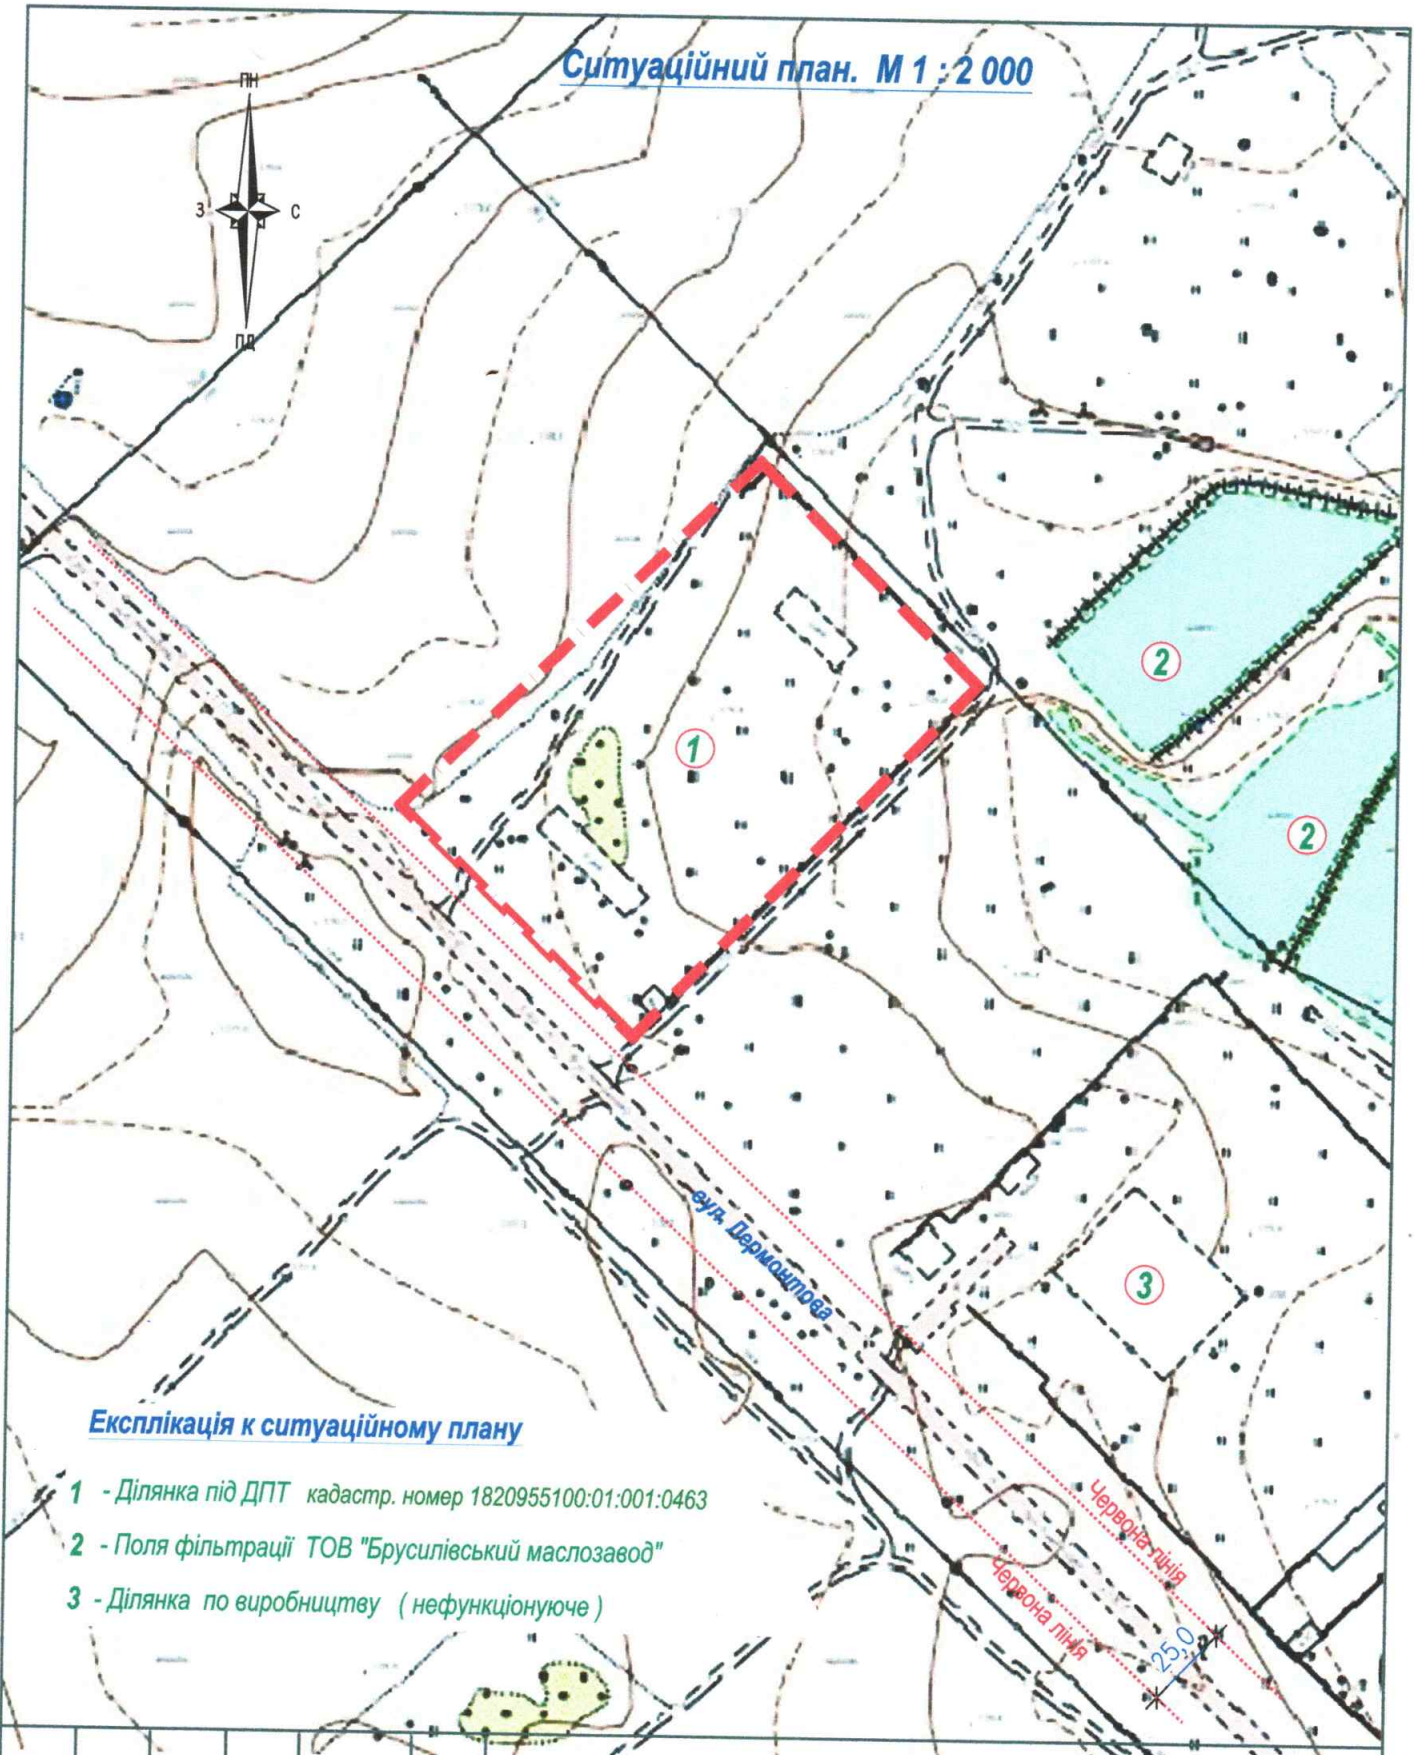

Експлікація к ситуаційному плану

- 1 - Ділянка під ДПТ кадастр. номер 1820955100:01:001:0463
- 2 - Поля фільтрації ТОВ "Брусилівський маслозавод"
- 3 - Ділянка по виробництву (нефункціонуюче)

26 дпт -10 / 2020

**Земельна ділянка площею 1,3524 га для будівництва складів
продовольчої та промислової групи товарів
по вул. Лермонтова, 76 в смт. Брусилів Житомирської обл.**

Змін.	Кіл.	Арк.	№ док.	Підпис	Дата
Перевірив					
Розробив	Сергієнко				
Н.контр.					

Детальний план території

Схема розташування земельної ділянки
в планувальній структурі.

Стадія	Аркуш	Аркушів
ДПТ	3	

ТОВ "Центр Інвентаризації"
м. Житомир, 2020 р.