


# ДЕТАЛЬНИЙ ПЛАН ТЕРИТОРІЇ

## садибної житлової забудови по вул. Гур'єва в с. Морозівка

### Житомирського району Житомирської області


#### Опорний план

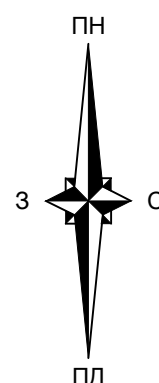

УМОВНІ ПОЗНАЧЕННЯ	
Існуючі	Назва
	Садибний житловий будинок
	Господарське приміщення
	Нежитлове приміщення
	Територія проектування
	Дорога, вулиця
	Кадастрова межа земельної ділянки
	Межа території проектування
	Межа охоронної зони лінії електропередач високої напруги
	Межа охоронної зони лінії електропередач низької напруги
	Межа охоронної зони лінії зв'язу
	Лінія зв'язу
	Лінія електропередач низької напруги
	Лінія електропередач високої напруги
	Газопровід
	Зелені насадження
	Дерева
	Огорожі з капітальними опорами
	Огорожі металеві
	Огорожі дерев'яні

МАСШТАБ 1 : 2000

в 1 см – 20 м

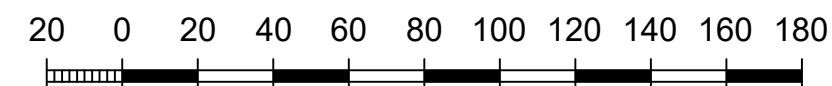

#### ПРИМІТКИ

- Креслення марки ДПТ розроблено за матеріалами топографічного знімання, виконаного ПП "Брусилів-Сервіс" в 2021 році.
- Система висот – Балтійська, система координат – УСК 2000, суцільні горизонталі проведені через 0.5 м.

						009-2021-ДПТ			
						Брусилівська селищна рада Житомирського району Житомирської області			
Зм.	Кільк.	Аркш	№ док.	Підпис	Дата	Детальний план території садибної житлової забудови по вул. Гур'єва в с. Морозівка	Стадія	Аркш	Масштаб
ГАП		Слободенюк			2021		ДПТ	2	М 1:500
ГІП		Андрущенко							
						Опорний план		Приватне підприємство "Брусилів-Сервіс"	