


# ДЕТАЛЬНИЙ ПЛАН ТЕРИТОРІЇ



для будівництва та обслуговування будівель торгівлі за межами с. Йосипівка

## Схема вертикального планування

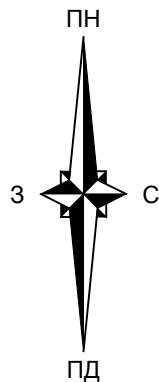

| УМОВНІ ПОЗНАЧЕННЯ |          |                                          |
|-------------------|----------|------------------------------------------|
| Існуючі           | Проектні | Назва                                    |
|                   |          | Складські будівлі                        |
|                   |          | Дорога, вулиця                           |
|                   |          | Червоні лінії вулиць                     |
|                   |          | Кишені для стоянки транспорту            |
|                   |          | Межа території проектування              |
|                   |          | Кадастрова межа земельної ділянки        |
|                   |          | Межа земельної ділянки                   |
|                   |          | Землі сільськогосподарського призначення |
|                   |          | Землі промислового використання          |
|                   |          | Територія зелених насаджень              |
|                   |          | Луки                                     |
|                   |          | Укіс                                     |
|                   |          | Майданчик контейнерів для сміття         |
|                   |          | В'їзні ворота                            |
|                   |          | Червона відмітка                         |
|                   |          | Чорна відмітка                           |
|                   |          | Ухил у тисячних                          |
|                   |          | Відстань у метрах                        |
|                   |          | Доцеприймальний колодязь                 |

| ТЕХНІКО-ЕКОНОМІЧНІ ПОКАЗНИКИ |                                          |            |             |
|------------------------------|------------------------------------------|------------|-------------|
| Пор. №                       | Назва показника                          | Од. виміру | За проектом |
| 1                            | Площа ділянки, що передбачає у власності | га         | 2.2605      |
| 2                            | Площа території під спорудами, разом:    | га         | 0.4841      |
| 3                            | Довжина доріг, вулиць, проїздів          | км         | 0.713       |
| 4                            | Кількість працюючих                      | чол        | 30          |

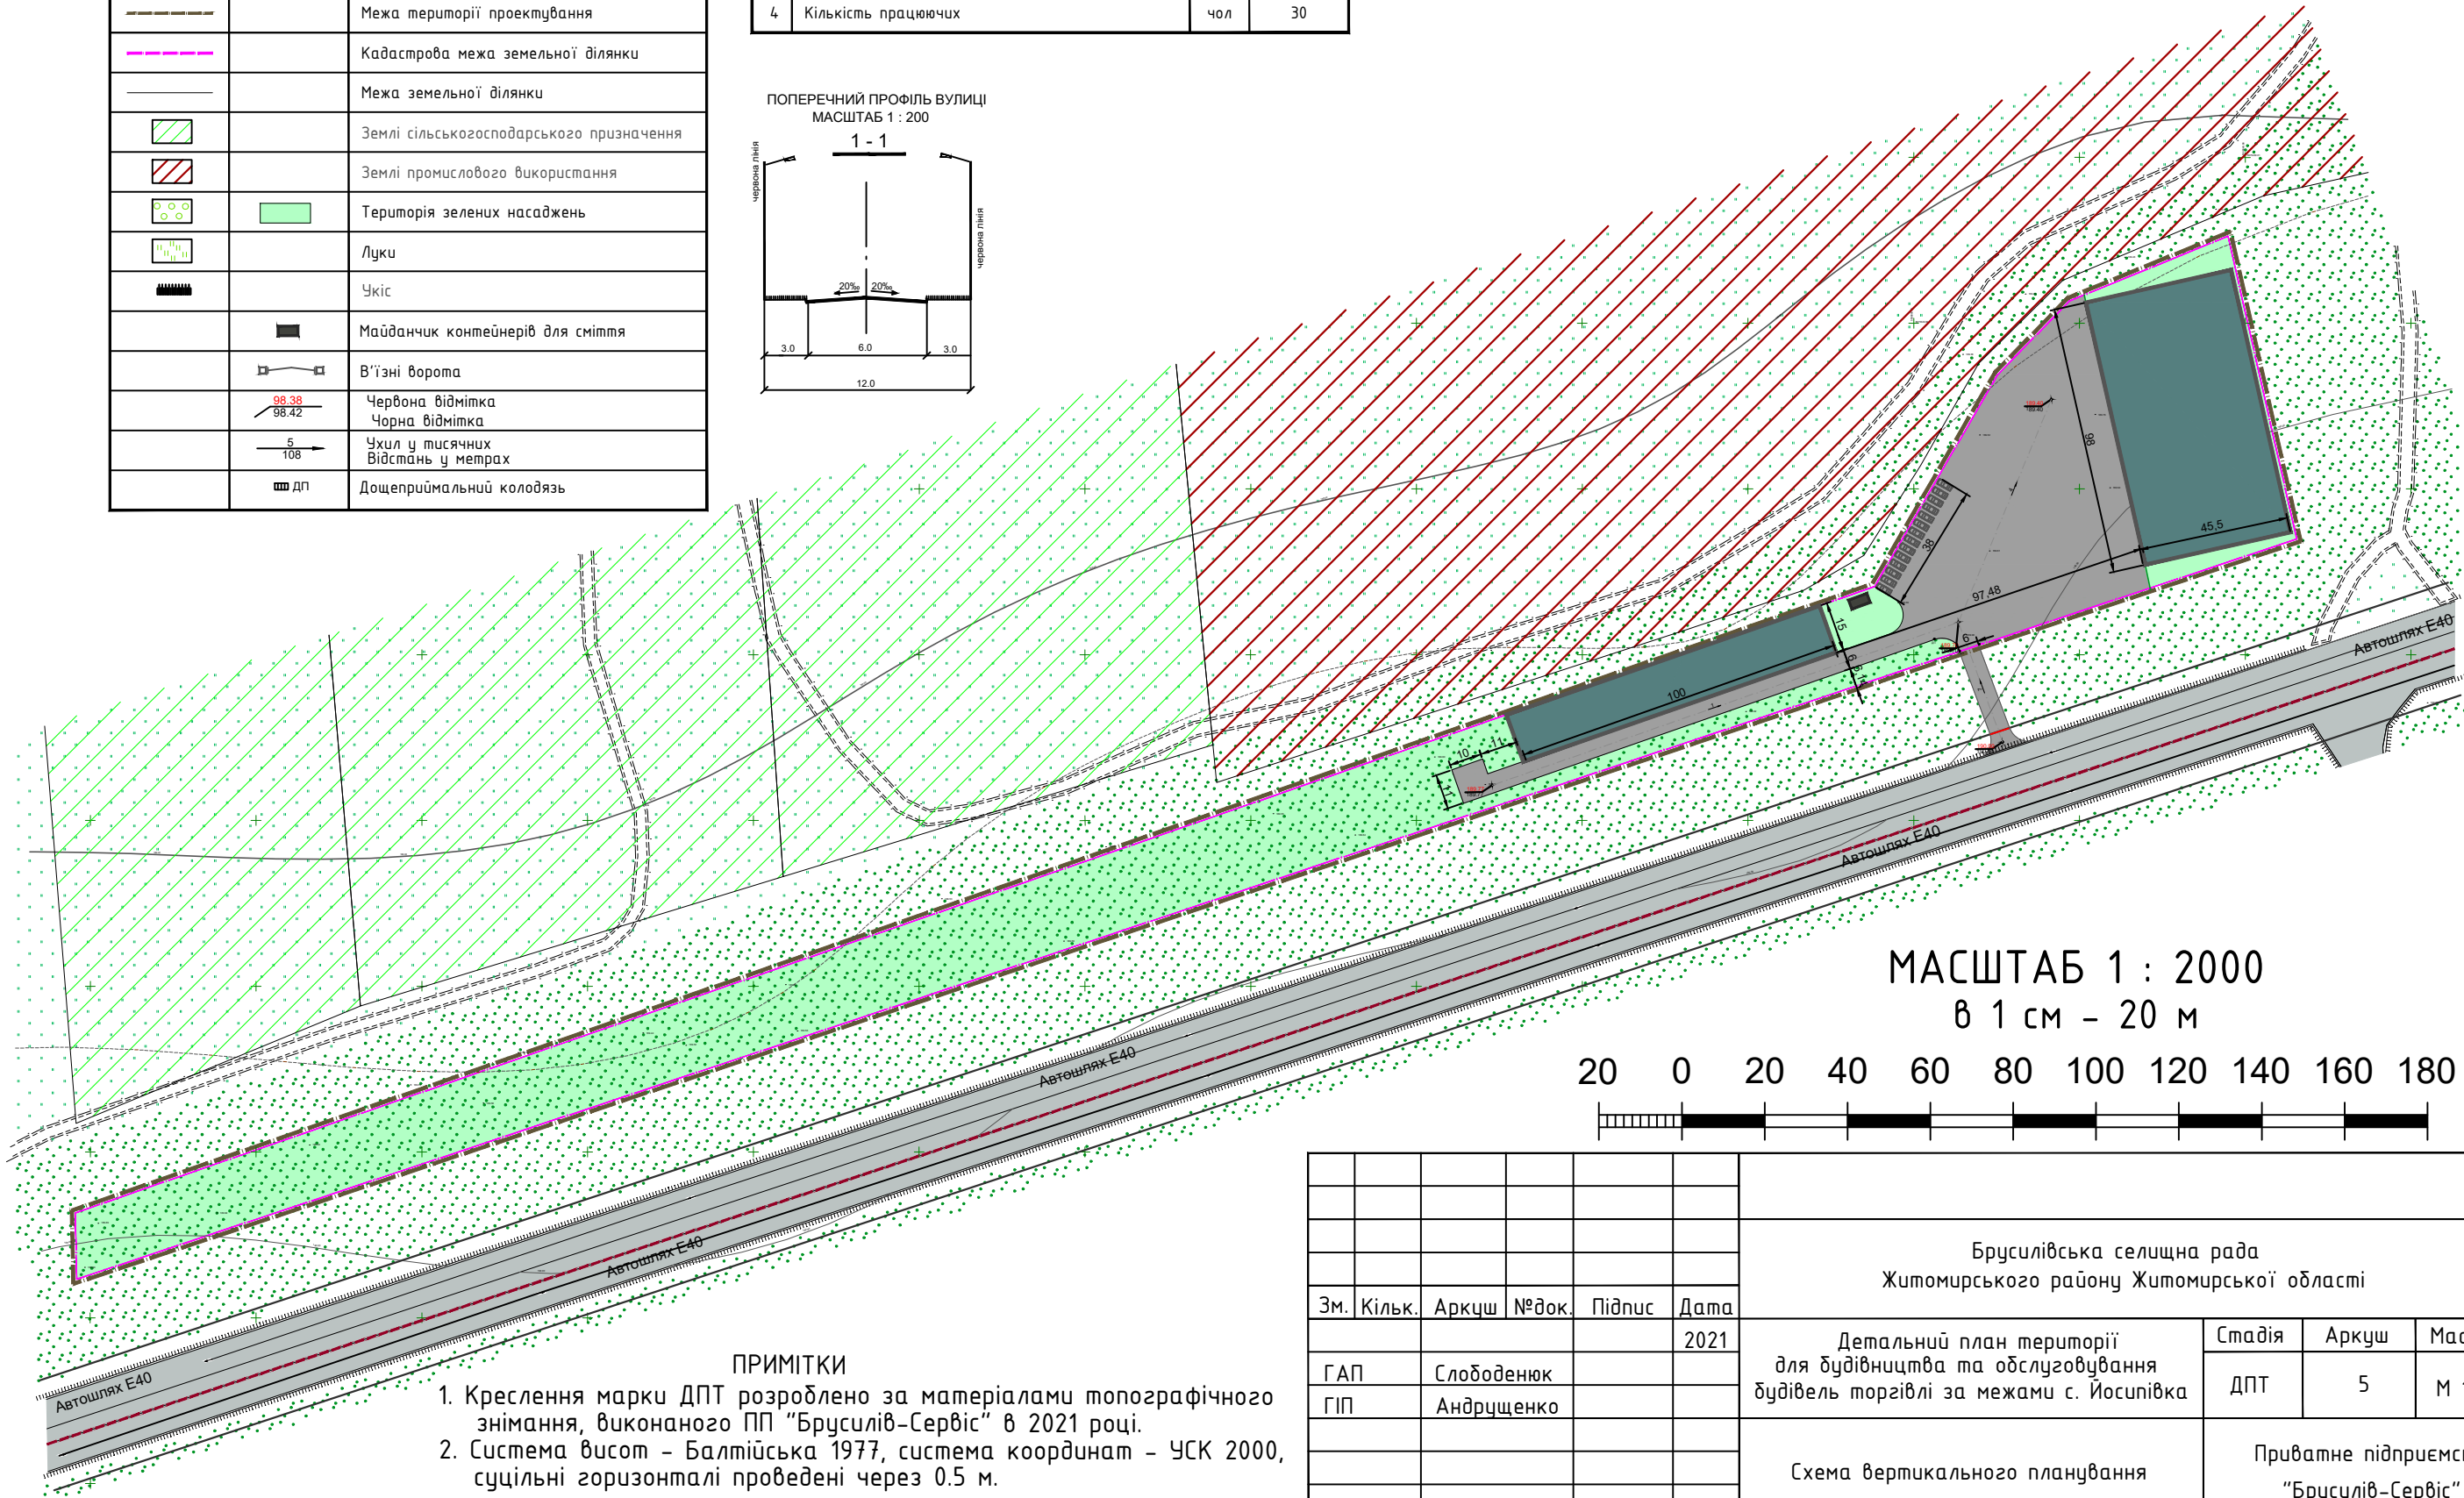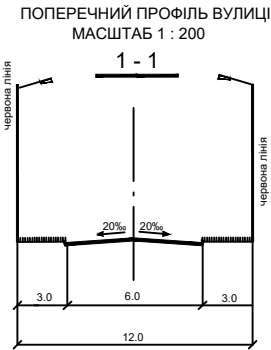

- ПРИМІТКИ
- Креслення марки ДПТ розроблено за матеріалами топографічного знімання, виконаного ПП "Брусилів-Сервіс" в 2021 році.
  - Система висот - Балтійська 1977, система координат - УСК 2000, суцільні горизонталі проведені через 0.5 м.

|     |        |            |        |        |      |   |        |         |
|-----|--------|------------|--------|--------|------|---|--------|---------|
|     |        |            |        |        |      | Брусилівська селищна рада<br>Житомирського району Житомирської області                                    |        |         |
| Зм. | Кільк. | Аркцш      | № док. | Підпис | Дата | Детальний план території<br>для будівництва та обслуговування<br>будівель торгівлі за межами с. Йосипівка | Стадія | Аркуш   |
| ГАП |        | Слободенюк |        |        | 2021 | Схема вертикального планування                                                                            | ДПТ    | 5       |
| ГІП |        | Андрющенко |        |        |      |   |        | М 1:500 |
|     |        |            |        |        |      | Приватне підприємство<br>"Брусилів-Сервіс"                                                                |        |         |