



Площа приміщень підвалу – 675.0 м²

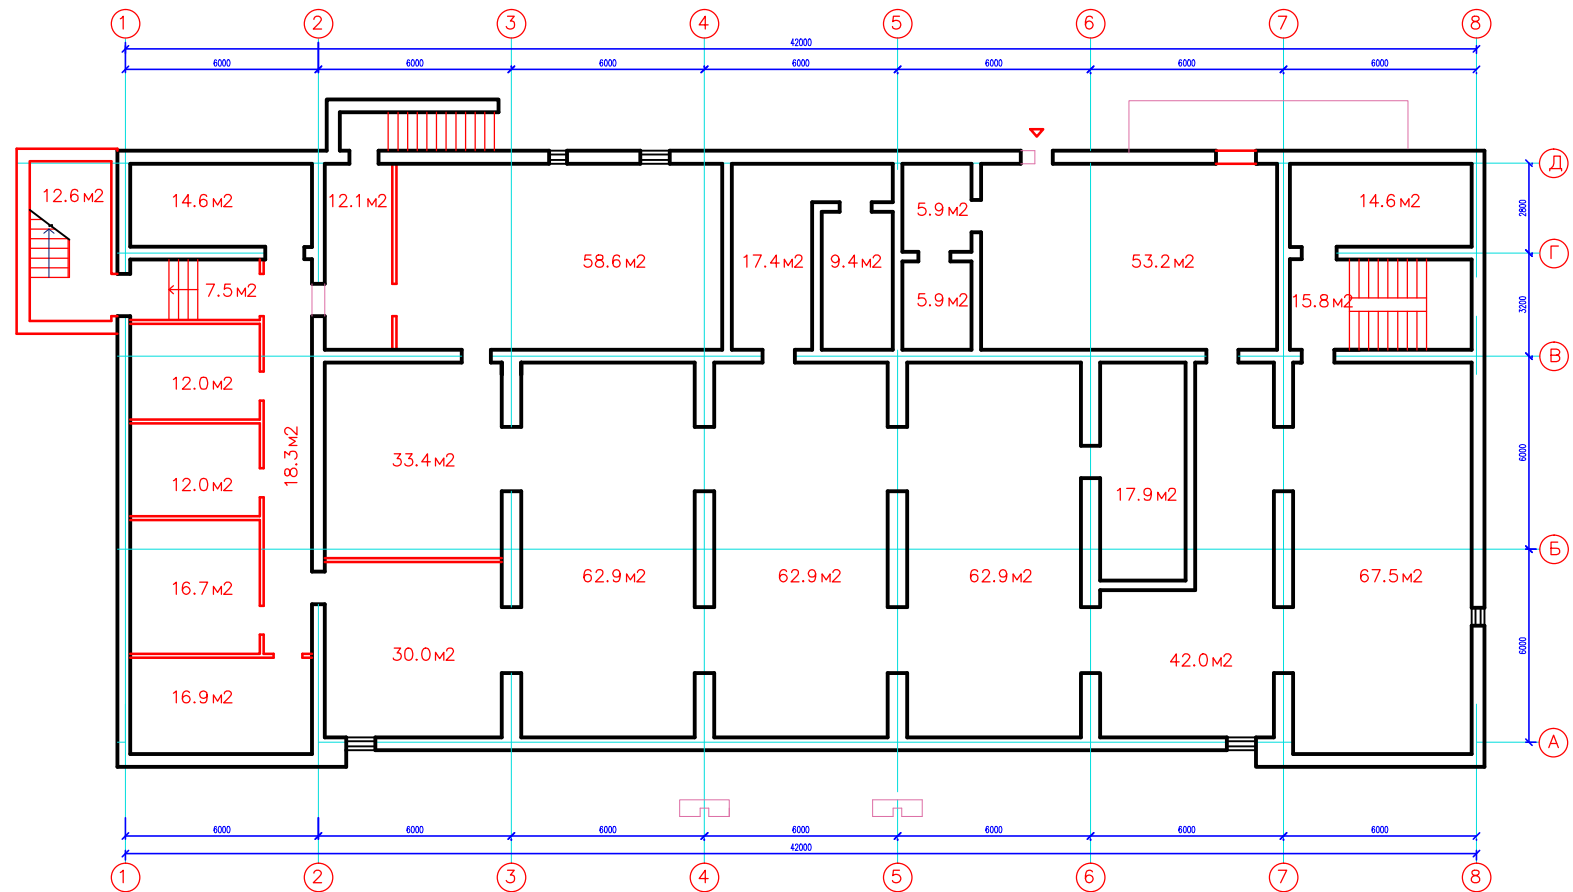

Площа приміщень 1 поверху - 724.8 м²
в т.ч. тераса (коєф. 0.3) - 16.8 м²

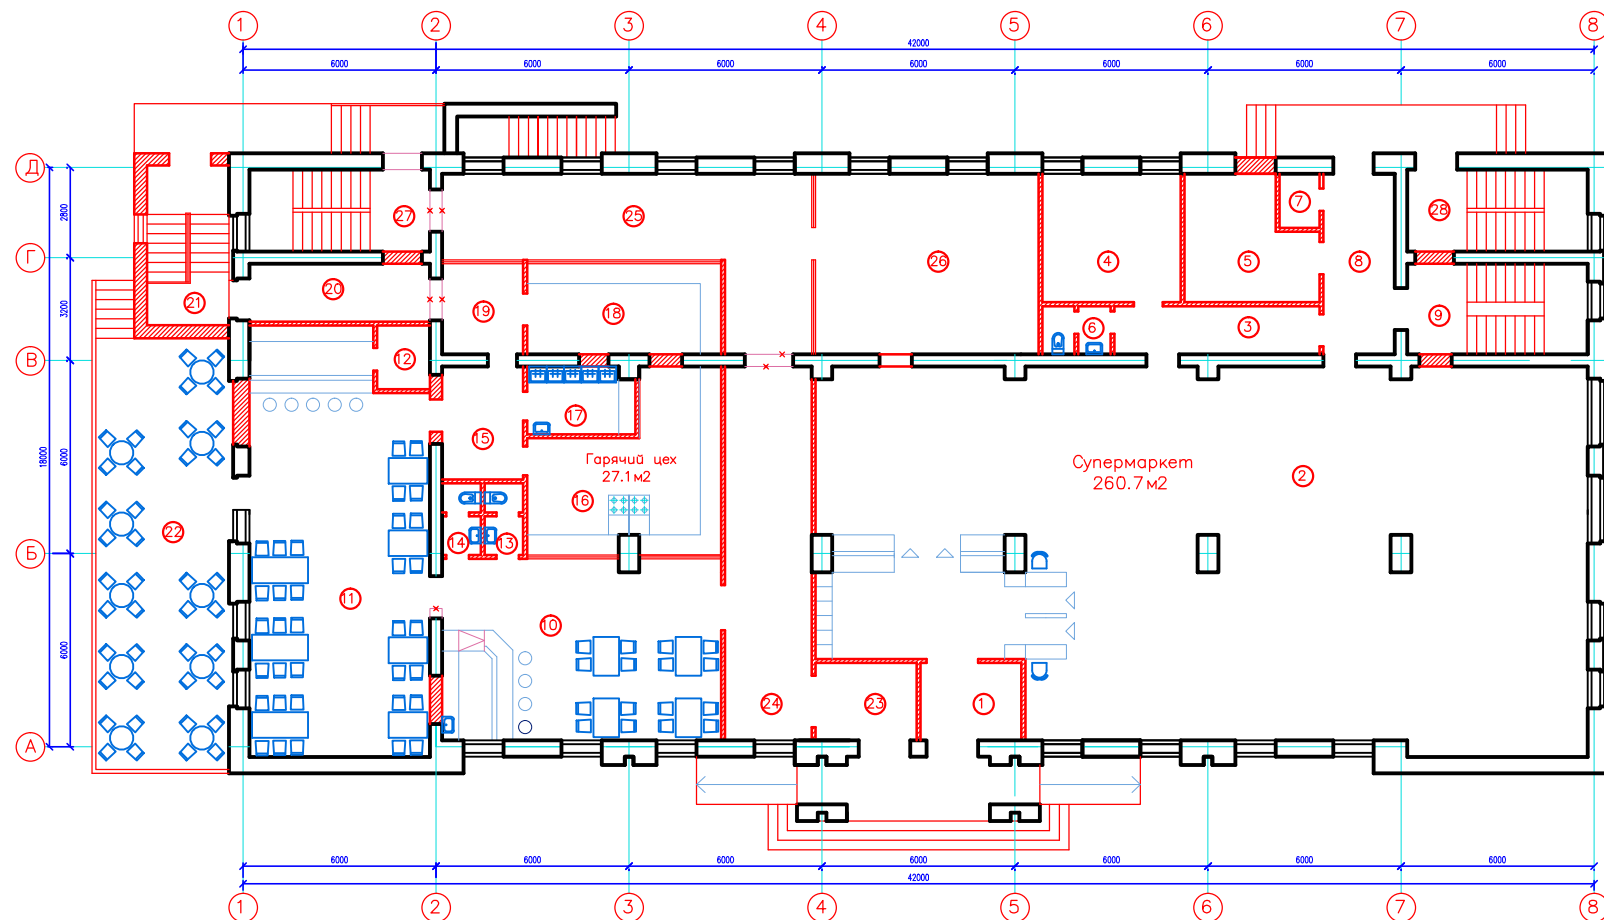

Прим?щення кафе

№ поз.	Назва	Площа м2
1	2	3
	Прим?щення супермаркету	
1	Тамбур	7.5
2	Торговий зал	260.
3	Коридор	9.5
4	Каб?нет	17.1
5	П?дсобне прим?щення	14.2
6	Санвузол	3.0
7	Прим?щ. для прибиральн?го реманенту	2.1
8	Коридор	12.5
9	Сходов?ва кл?тина	15.8

10	Зал кафе ?1	48.6
11	Зал кафе ?2	71.5
12	Пр?дсобне прим?щення	3.3
13	Санвузол	4.2
14	Санвузол	4.2
15	Коридор	8.8
16	Гарячий цех	27.1
17	Ми?чна столово? посуд	6.9
18	Холодний цех	17.0
19	Коридор	7.1
20	Коридор	9.9
21	Схогова кл?тина	12.5
22	Тераса (56.0 коеф.0.3)	16.8
23	Тамбур	7.5
24	Коридор	31.2
25	Коридор	38.6
26	Торгове прим?щення	38.8
27	Схогова кл?тина	14.2
28	Схогова кл?тина	14.2

1. Червоним колером показані ново-запроектовані перегородки
2. Попередні проектні рішення розроблені ПК "ЕКОС"

						133/дпт - 2017		
						Земельні ділянки для будівництва та обслуговування будівель громадської забудови по вул. Митрополита Іларіона, 45-А в смт. Брусилів Житомирської обл.		
Змін.	Кіл.	Арк.	№док.	Підпис	Дата		Стадія	Аркуш
						Власник ділянки: ПП "Пром-Торг"	ДПТ	7
								Аркушів
ГАП		Сергієнко				План підвального та першого поверхів громадської будівлі.	ТОВ "Центр Інвентаризації" м. Житомир, 2017 р.	
Перевірив		Гончарук						
Розробив		Сергієнко						
Н.контр.								