



ДЕТАЛЬНИЙ ПЛАН ТЕРИТОРІЇ
садибної житлової забудови по вул. Пилипа Орлика в смт. Брусилів
Брусилівського району Житомирської області
План існуючого використання території Схема існуючих планувальних обмежень

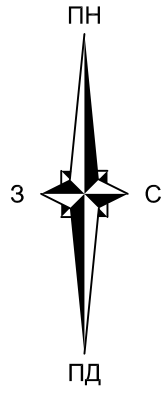

УМОВНІ ПОЗНАЧЕННЯ	
Існуючі	Назва
КЖ	Садибна житлова забудова
Н	Нежитлове приміщення
М	Господарська будівля
— — — — —	Дорога, вулиця
— · — · — · —	Кадастрова межа земельної ділянки
— · — · — · —	Межа території проектування
— — — — —	Межа охоронної зони
→	Лінії електронних передач низької напруги
○ ○ ○ ○ ○	Зелені насадження
○ ○ ○ ○ ○	Луки

МАСШТАБ 1 : 500
в 1 см – 5 м

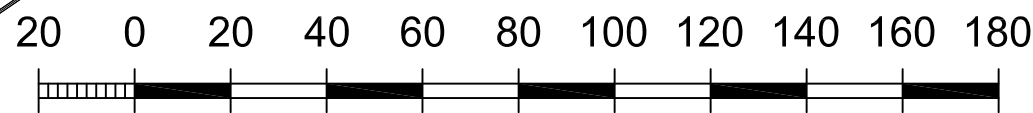

- ПРИМІТКИ
- Креслення марки ДПТ розроблено за матеріалами топографічного знімання, виконаного ПП "Брусилів-Сервіс" в 2020 році.
 - Система висот – Балтійська, система координат – 2000 року, суцільні горизонталі проведені через 0.5 м.

						014-2020-ДПТ			
						Брусилівська селищна рада Брусилівського району Житомирської області			
Зм.	Кільк.	Аркуш	№ док.	Підпис	Дата	Детальний план території садибної житлової забудови по вул. Пилипа Орлика в смт. Брусилів	Стадія	Аркуш	Масштаб
ГАП		Слободенюк			2020		ДПТ	1	М 1:500
ГП		Андрющенко				План існуючого використання	Приватне підприємство "Брусилів-Сервіс"		