



ДЕТАЛЬНИЙ ПЛАН ТЕРИТОРІЇ
садибної житлової забудови в с. Привороття
Житомирського району Житомирської області
Опорний план

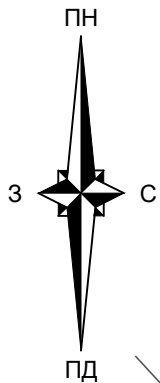

УМОВНІ ПОЗНАЧЕННЯ	
Існуючі	Назва
	Дорога, вулиця
	Кадастрова межа земельної ділянки
	Межа території проектування
	Межа санітарно-охоронної зони від водойми
	Територія проектування
	Зелені насадження
	Луки
	Укiс
	Мiст
	Водойма

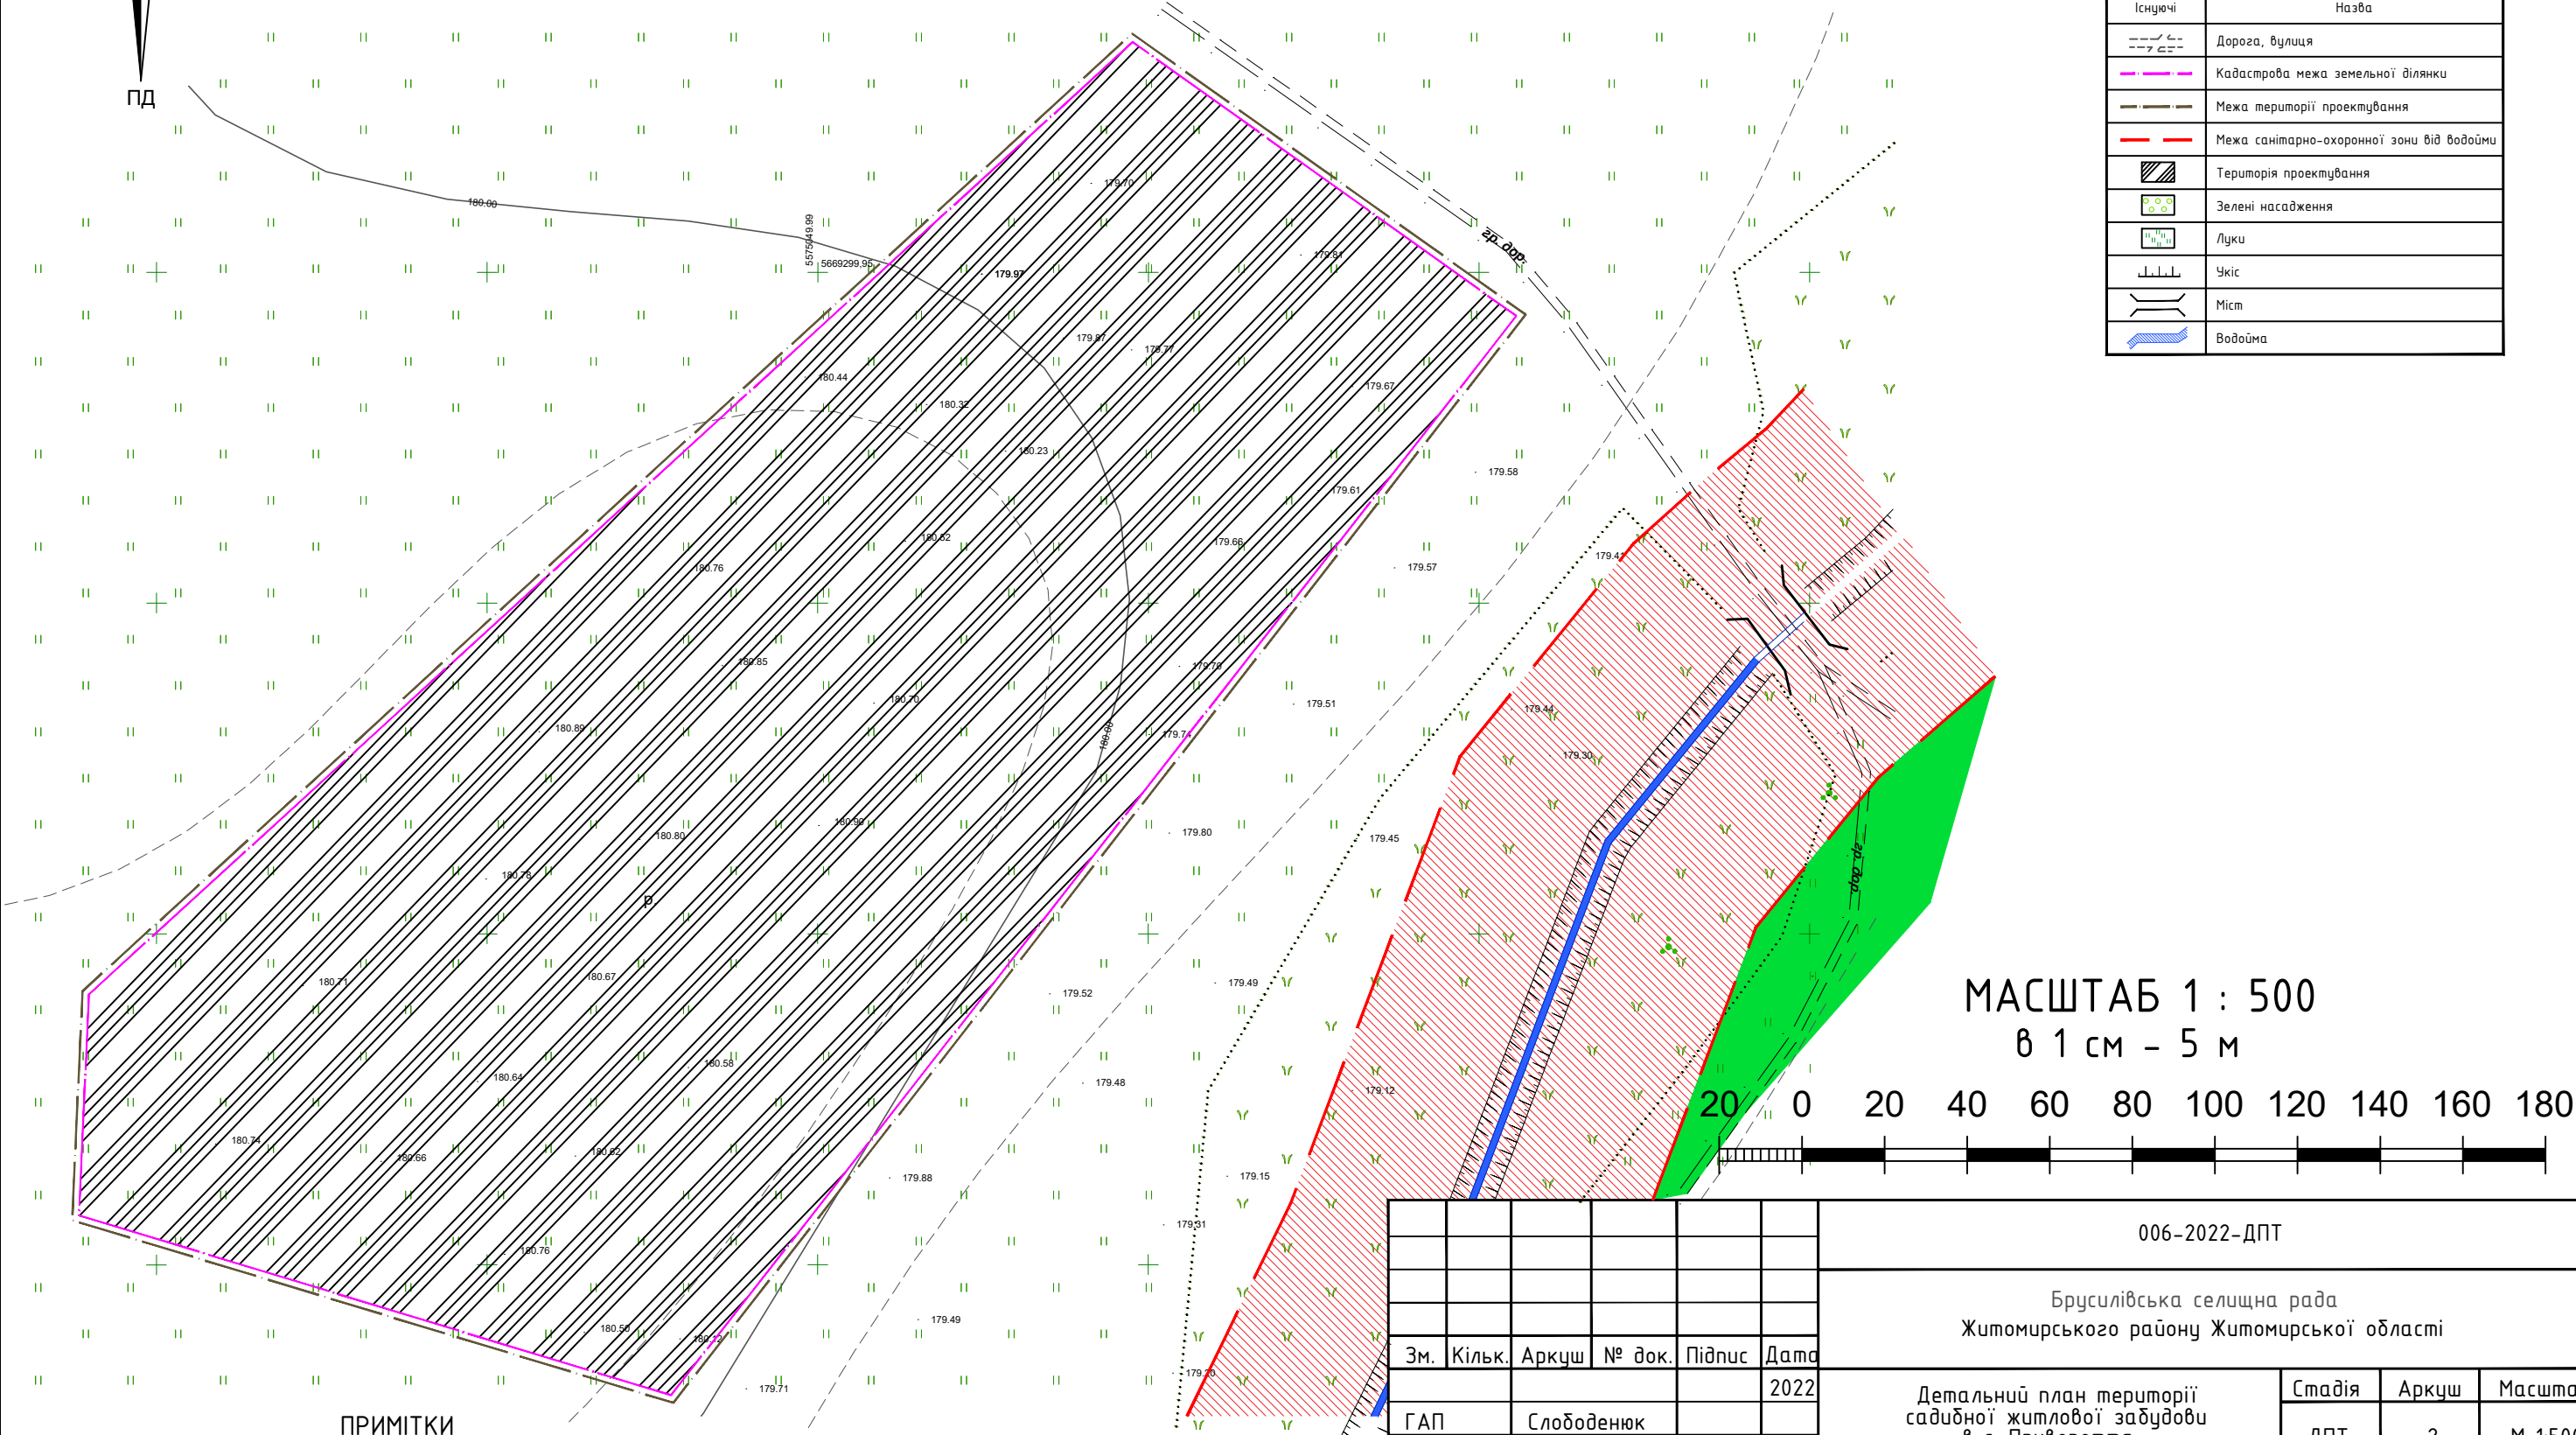

- ПРИМІТКИ
- 1. Креслення марки ДПТ розроблено за матеріалами топографічного знімання, виконаного ПП "Брусилів-Сервіс" в 2022 році.
 - 2. Система висот - Балтійська, система координат - УСК 2000, суцільні горизонталі проведені через 0.5 м.

						006-2022-ДПТ			
						Брусилівська селищна рада Житомирського району Житомирської області			
Зм.	Кільк.	Аркцш	№ док.	Підпис	Дата	Детальний план території садибної житлової забудови в с. Привороття	Стадія	Аркцш	Масштаб
ГАП		Слободенюк			2022		ДПТ	2	М 1:500
ГІП		Андрущенко							
						Опорний план		Приватне підприємство "Брусилів-Сервіс"	