



ДЕТАЛЬНИЙ ПЛАН ТЕРИТОРІЇ  
садибної житлової забудови по вул. Вишнева в с. Яструбенька  
Житомирського району Житомирської області  
План існуючого використання території  
Схема існуючих планувальних обмежень

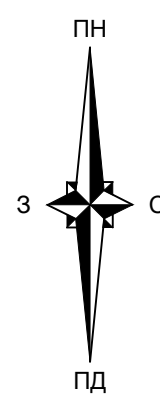

УМОВНІ ПОЗНАЧЕННЯ

Існуючі	Назва
	Садибний житловий будинок
	Громадська (господарська будівля)
	Нежитлове приміщення
	Дорога, вулиця
	Кадастрова межа земельної ділянки
	Межа території проектування
	Межа охоронної зони
	Лінія електропередач низької напруги
	Територія проектування
	Територія житлової забудови
	Територія громадської забудови
	Зелені насадження
	Луки
	Укіс
	Огорожі з капітальними опорами
	Огорожі металеві
	Огорожі дерев'яні
	Ставок

МАСШТАБ 1 : 500  
в 1 см – 5 м

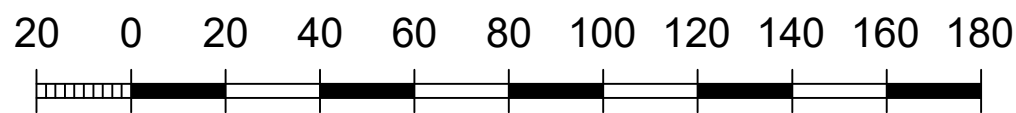

ПРИМІТКИ

- Креслення марки ДПТ розроблено за матеріалами топографічного знімання, виконаного ПП "Брусилів-Сервіс" в 2021 році.
- Система висот – Балтійська, система координат – УСК 2000, суцільні горизонталі проведені через 0.5 м.

						001-2022-ДПТ			
						Брусилівська селищна рада Житомирського району Житомирської області			
Зм.	Кільк.	Аркуш	№ док.	Підпис	Дата	Детальний план території садибної житлової забудови по вул. Вишнева в с. Яструбенька	Стадія	Аркуш	Масштаб
ГАП		Слободенюк			2022		ДПТ	1	М 1:500
ГІП		Андрущенко							
						План існуючого використання		Приватне підприємство "Брусилів-Сервіс"	