


Проектний план М 1:500

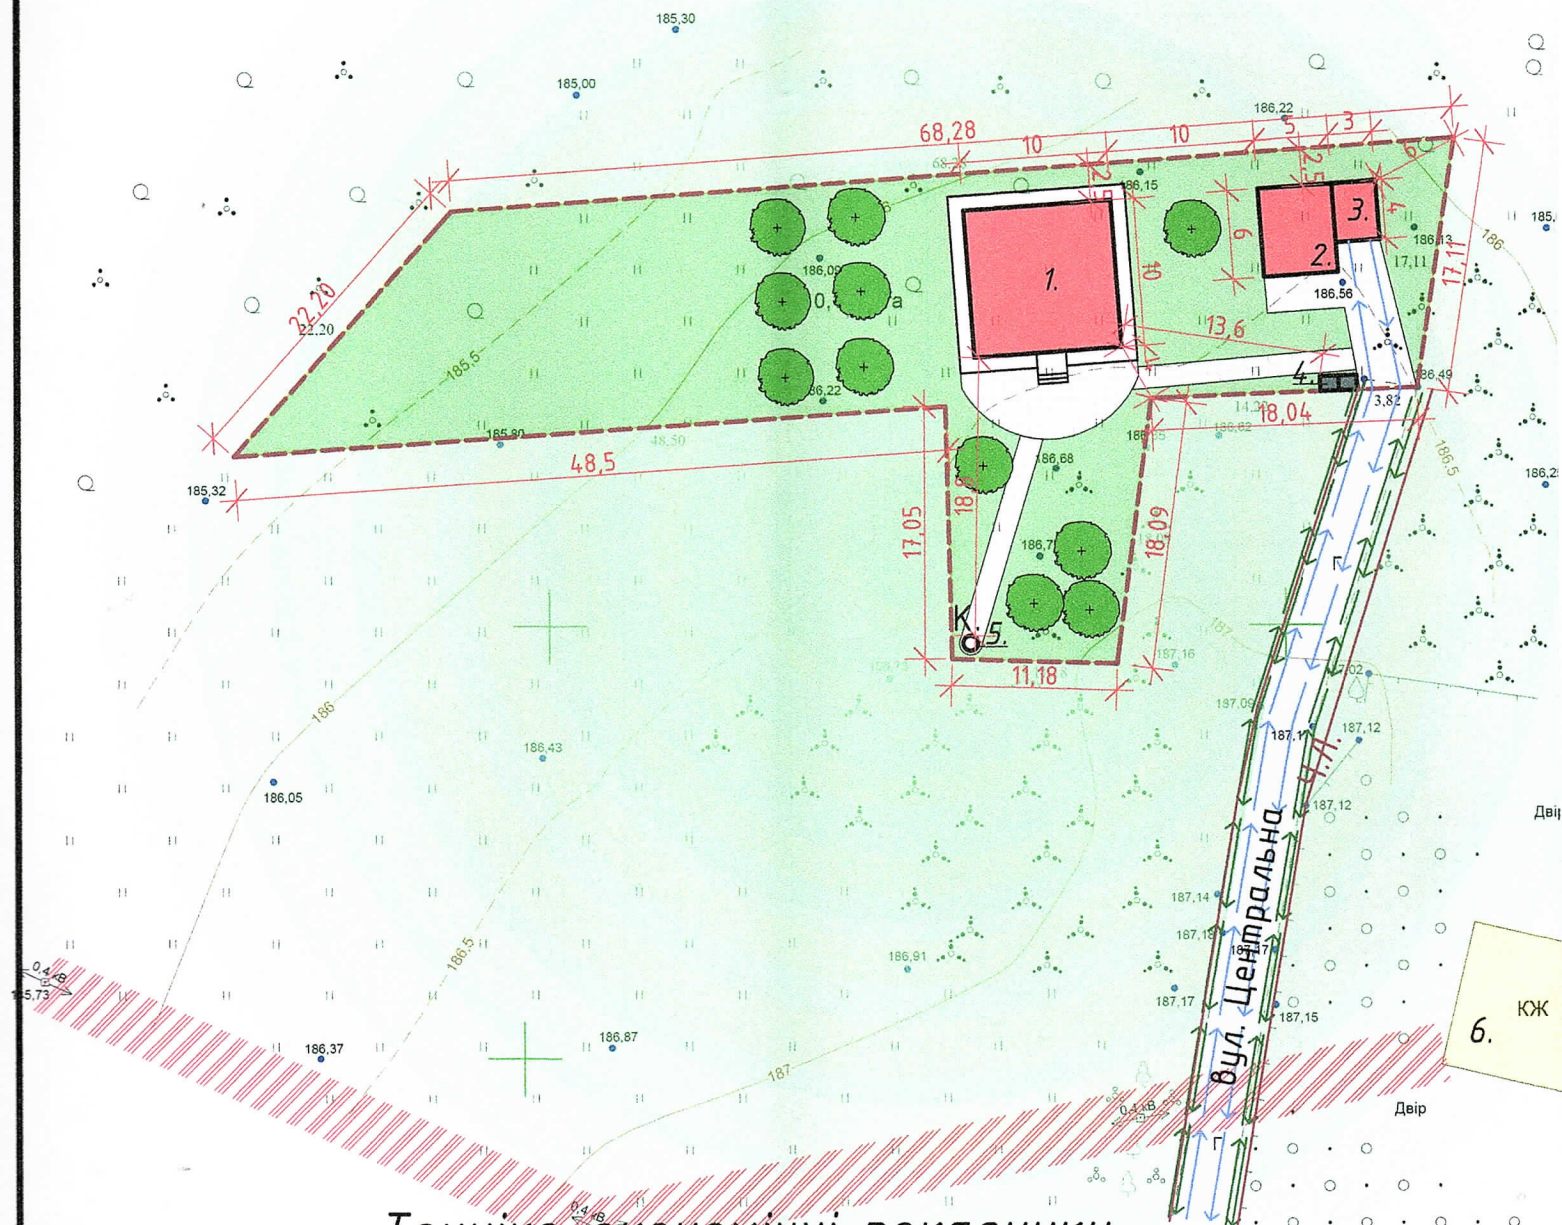

Техніко-економічні показники

№ п/п	Найменування	Один. вимір.	Кількість	Примітка
1.	Площа земельної ділянки	м ²	1400	0,140 га
2.	Площа забудови в тому числі:	м ²	219,50	
	Площа забудови житлового будинку	м ²	100,00	
	Площа забудови господарської ділдівлі	м ²	30,00	
	Площа забудови гаражу	м ²	12,00	
3.	Площа твердих покриттів стоянок та майданчиків	м ²	136,50	
4.	Площа озеленення	м ²	1121,50	
5.	Відсоток озеленення	%	80,10	
6.	Щільність забудови	%	19,90	