



Схема розташування земельної ділянки в планувальній структурі смт. Брусилів

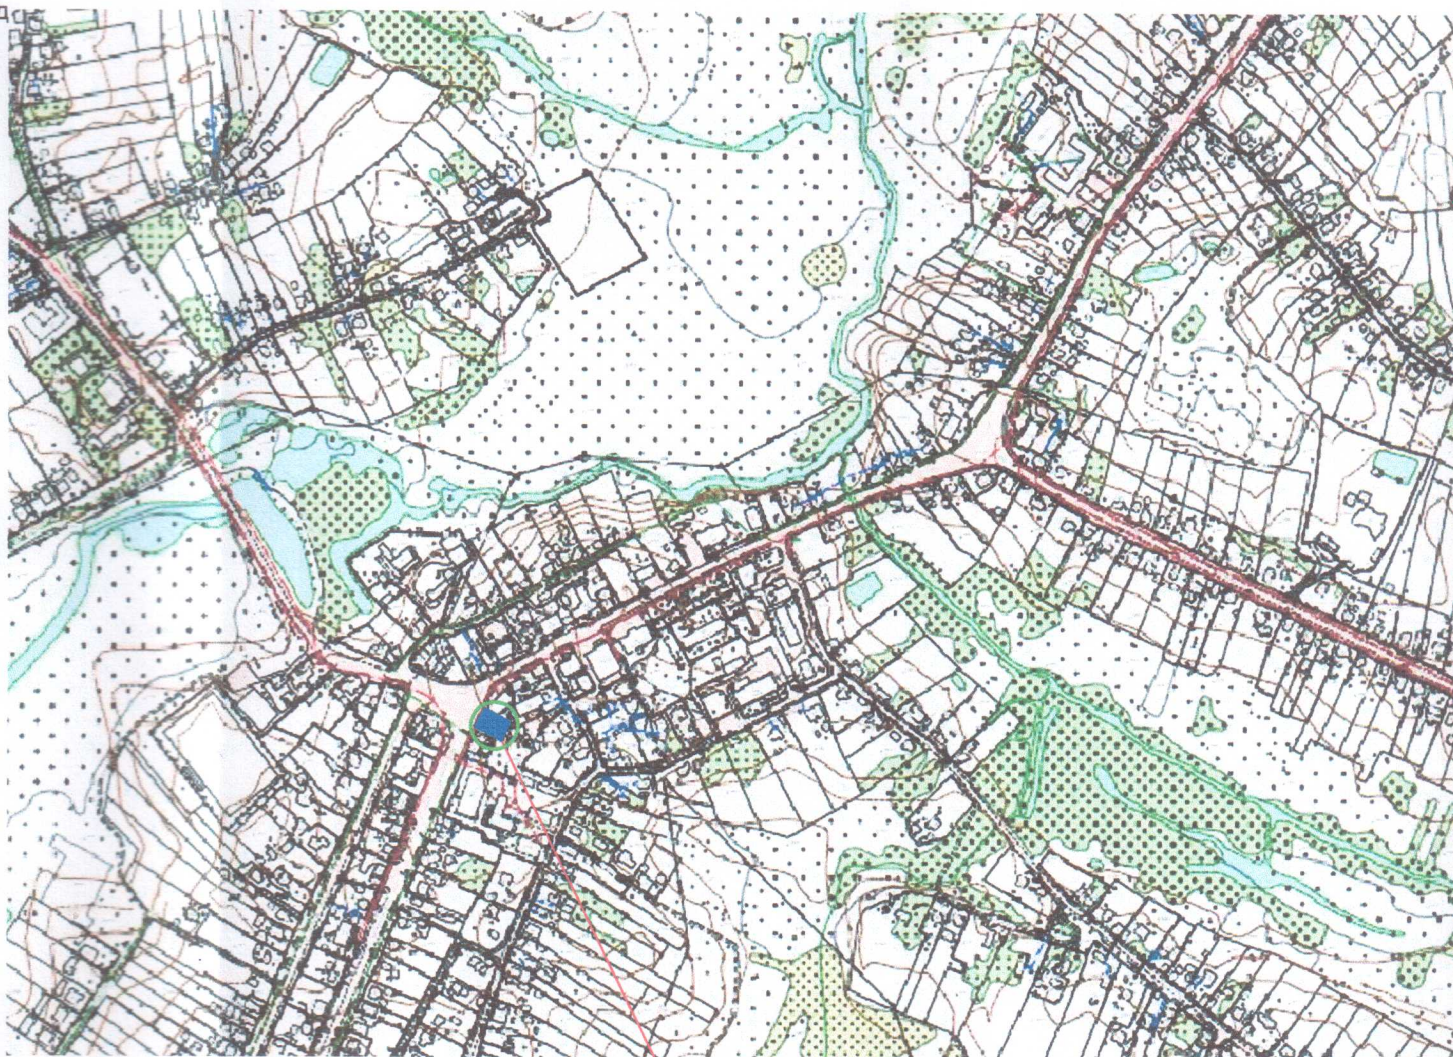

Ділянка площею 0,0052 га
під розроблення ДПТ

Ділянки загальною площею 0,0052 га у власності Сичинського О.І.

						23 дпт - 09 / 2020				
						Земельна ділянка для будівництва та обслуговування будівель по вул. Митрополита Іларіона в смт. Брусилів Житомирськ				
Змін.	Кіл.	Арк.	№ док.	Підпис	Дата	Детальний план території ФОП Сичинський О.І.	Стадія	Аркуш	Ар	
							ДПТ	2		
Перевірив	Гусєв						Схема розташування земельної ділянки в планувальній структурі .	ТОВ "Центр Інвентар м. Житомир, 2020		
Розробив	Сергієнко									
Н.контр.										