



ДЕТАЛЬНИЙ ПЛАН ТЕРИТОРІЇ
садибної житлової забудови по вул. Народицька в с. Привороття
Житомирського району Житомирської області
План існуючого використання території
Схема існуючих планувальних обмежень

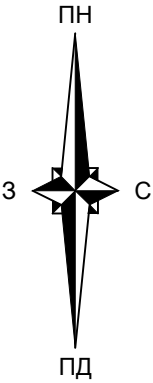

УМОВНІ ПОЗНАЧЕННЯ

| Існуючі | Назва |
|---------|--------------------------------------|
| | Садибний житловий будинок |
| | Господарське приміщення |
| | Дорога, вулиця |
| | Кадастрова межа земельної ділянки |
| | Межа території проектування |
| | Межа охоронної зони |
| | Лінія електропередач низької напруги |
| | Територія проектування |
| | Територія житлової забудови |
| | Територія сільхозпризначення |
| | Зелені насадження |
| | Луки |
| | Чкіс |
| | Огорожі з капітальними опорами |
| | Огорожі металеві |
| | Огорожі дерев'яні |

МАСШТАБ 1 : 500
в 1 см – 5 м

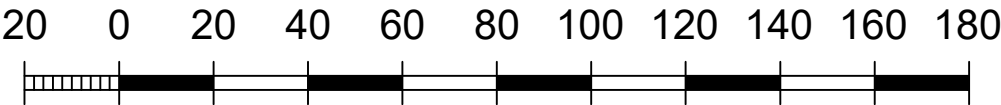

ПРИМІТКИ

- Креслення марки ДПТ розроблено за матеріалами топографічного знімання, виконаного ПП "Брусилів-Сервіс" в 2021 році.
- Система висот – Балтійська, система координат – 2000 року, суцільні горизонталі проведені через 0.5 м.

| | | | | | | | | | |
|-----|--------|------------|--------|--------|------|--|--------|--|---------|
| | | | | | | 006-2021-ДПТ | | | |
| | | | | | | Брусилівська селищна рада Житомирського району Житомирської області | | | |
| Зм. | Кільк. | Аркуш | № док. | Підпис | Дата | Детальний план території садибної житлової забудови по вул. Народицька в с. Привороття | Стадія | Аркуш | Масштаб |
| ГАП | | Слободенюк | | | 2021 | | ДПТ | 1 | М 1:500 |
| ГІП | | Андрущенко | | | | | | | |
| | | | | | | План існуючого використання | | Приватне підприємство "Брусилів-Сервіс" | |