



Викопіровка. М 1: 2 000.

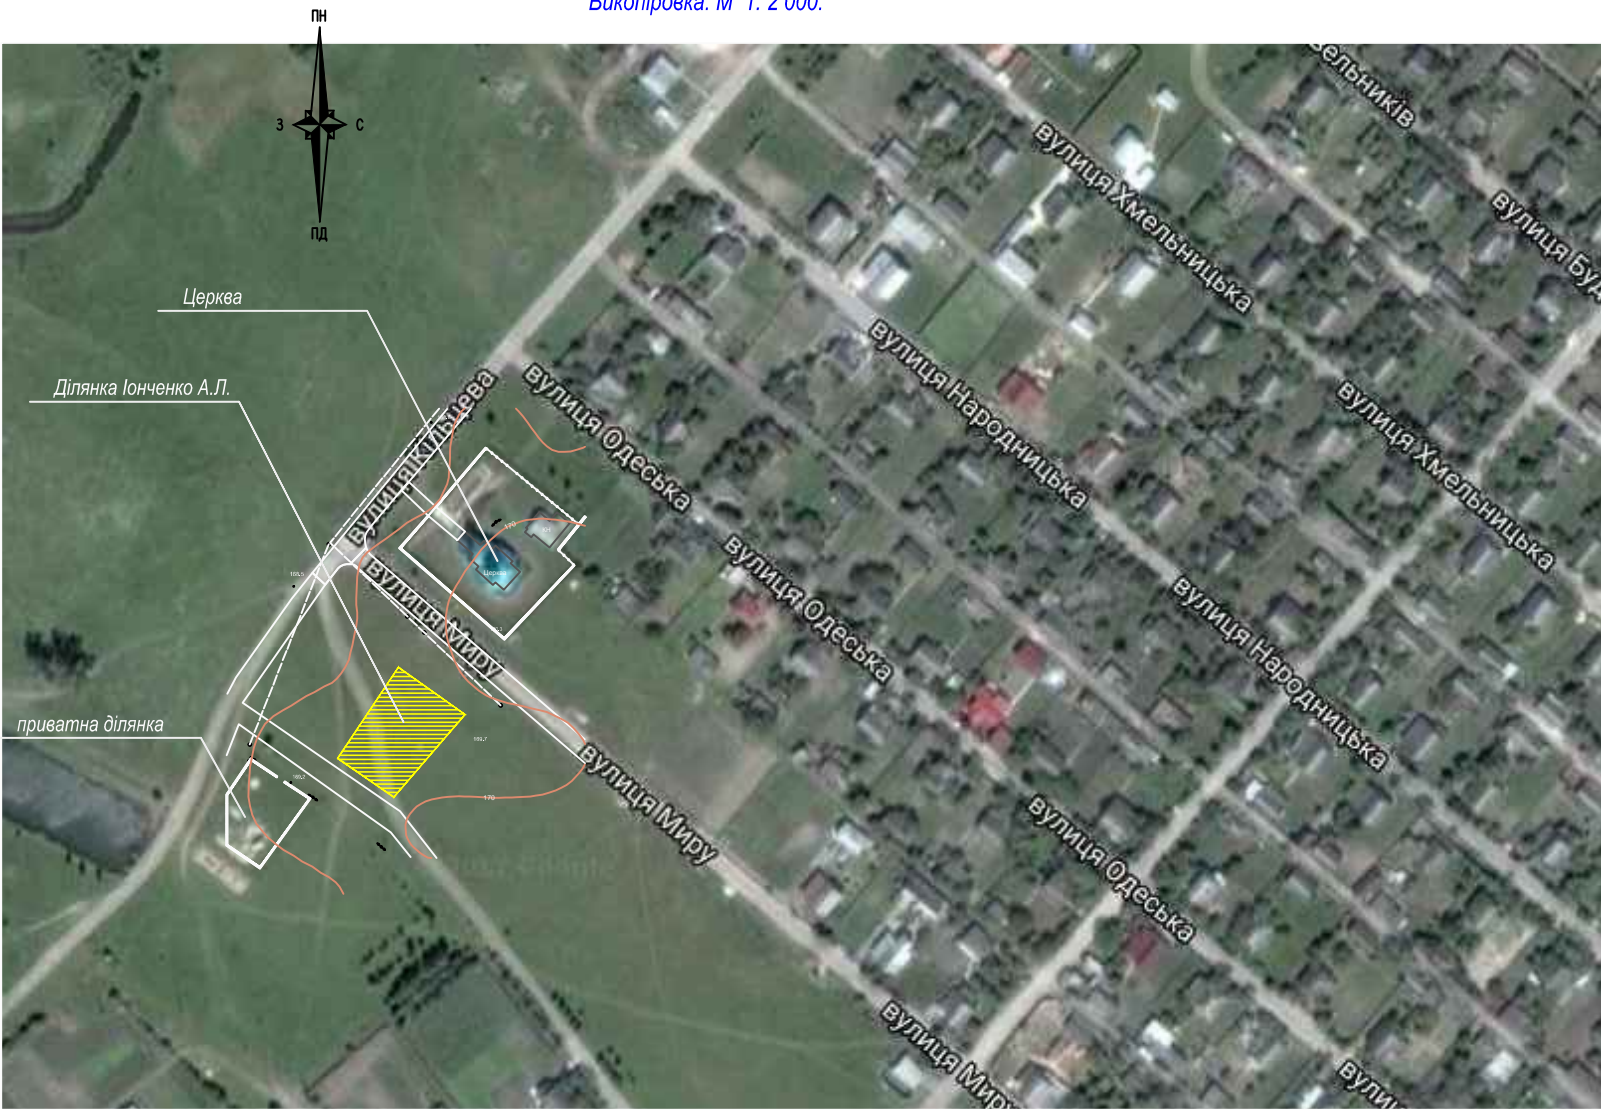

План існуючого використання території.

Опорний план. М 1: 1000

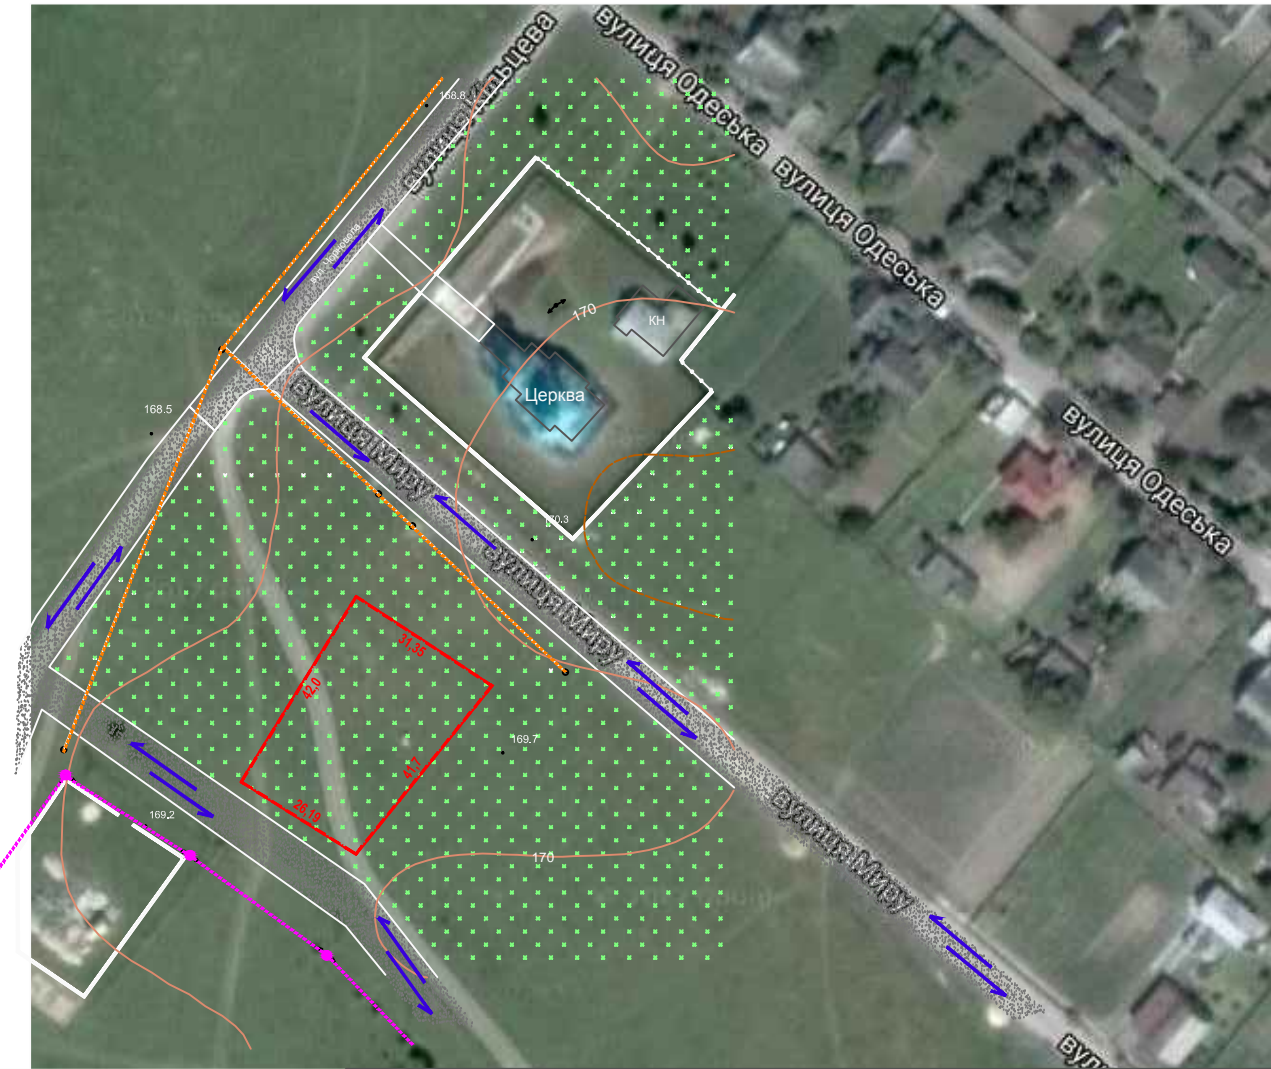

- Межа земельної ділянки з розмірами гр. Іонченко А.Л., площею - 0,12 га для обслуговування житлового будинку і господарських будівель
- Рух транспорту
- Газопровід
- ЛЕП напругою 0,4 кВ

Умовні позначення:

- Автомобільне покриття
- Пішохідне покриття

						118 /дпт - 2017			
						Земельна ділянка для будівництва та обслуговування житлового будинку, господарських будівель і споруд по вул. Миру, 36 в смт. Брусилів Житомирської обл. .			
Змін.	Кіл.	Арк.	Рядок.	Підпис	Дата	Власник ділянки: Іонченко А.Л.	Стадія	Аркуш	Аркушів
							ДПТ	4	
Перевірив	Малинина					Викопіровка. М 1: 2 000. План існуючого використання території. Опорний план. М 1: 1000	ТОВ "Центр Інвентаризації" м. Житомир, 2017 р.		
Розробив	Сергієнко								
Н.контр.									