


# ДЕТАЛЬНИЙ ПЛАН ТЕР

## промислової задуви по вул. Цегель

### Житомирської облас

#### План існуючого використан

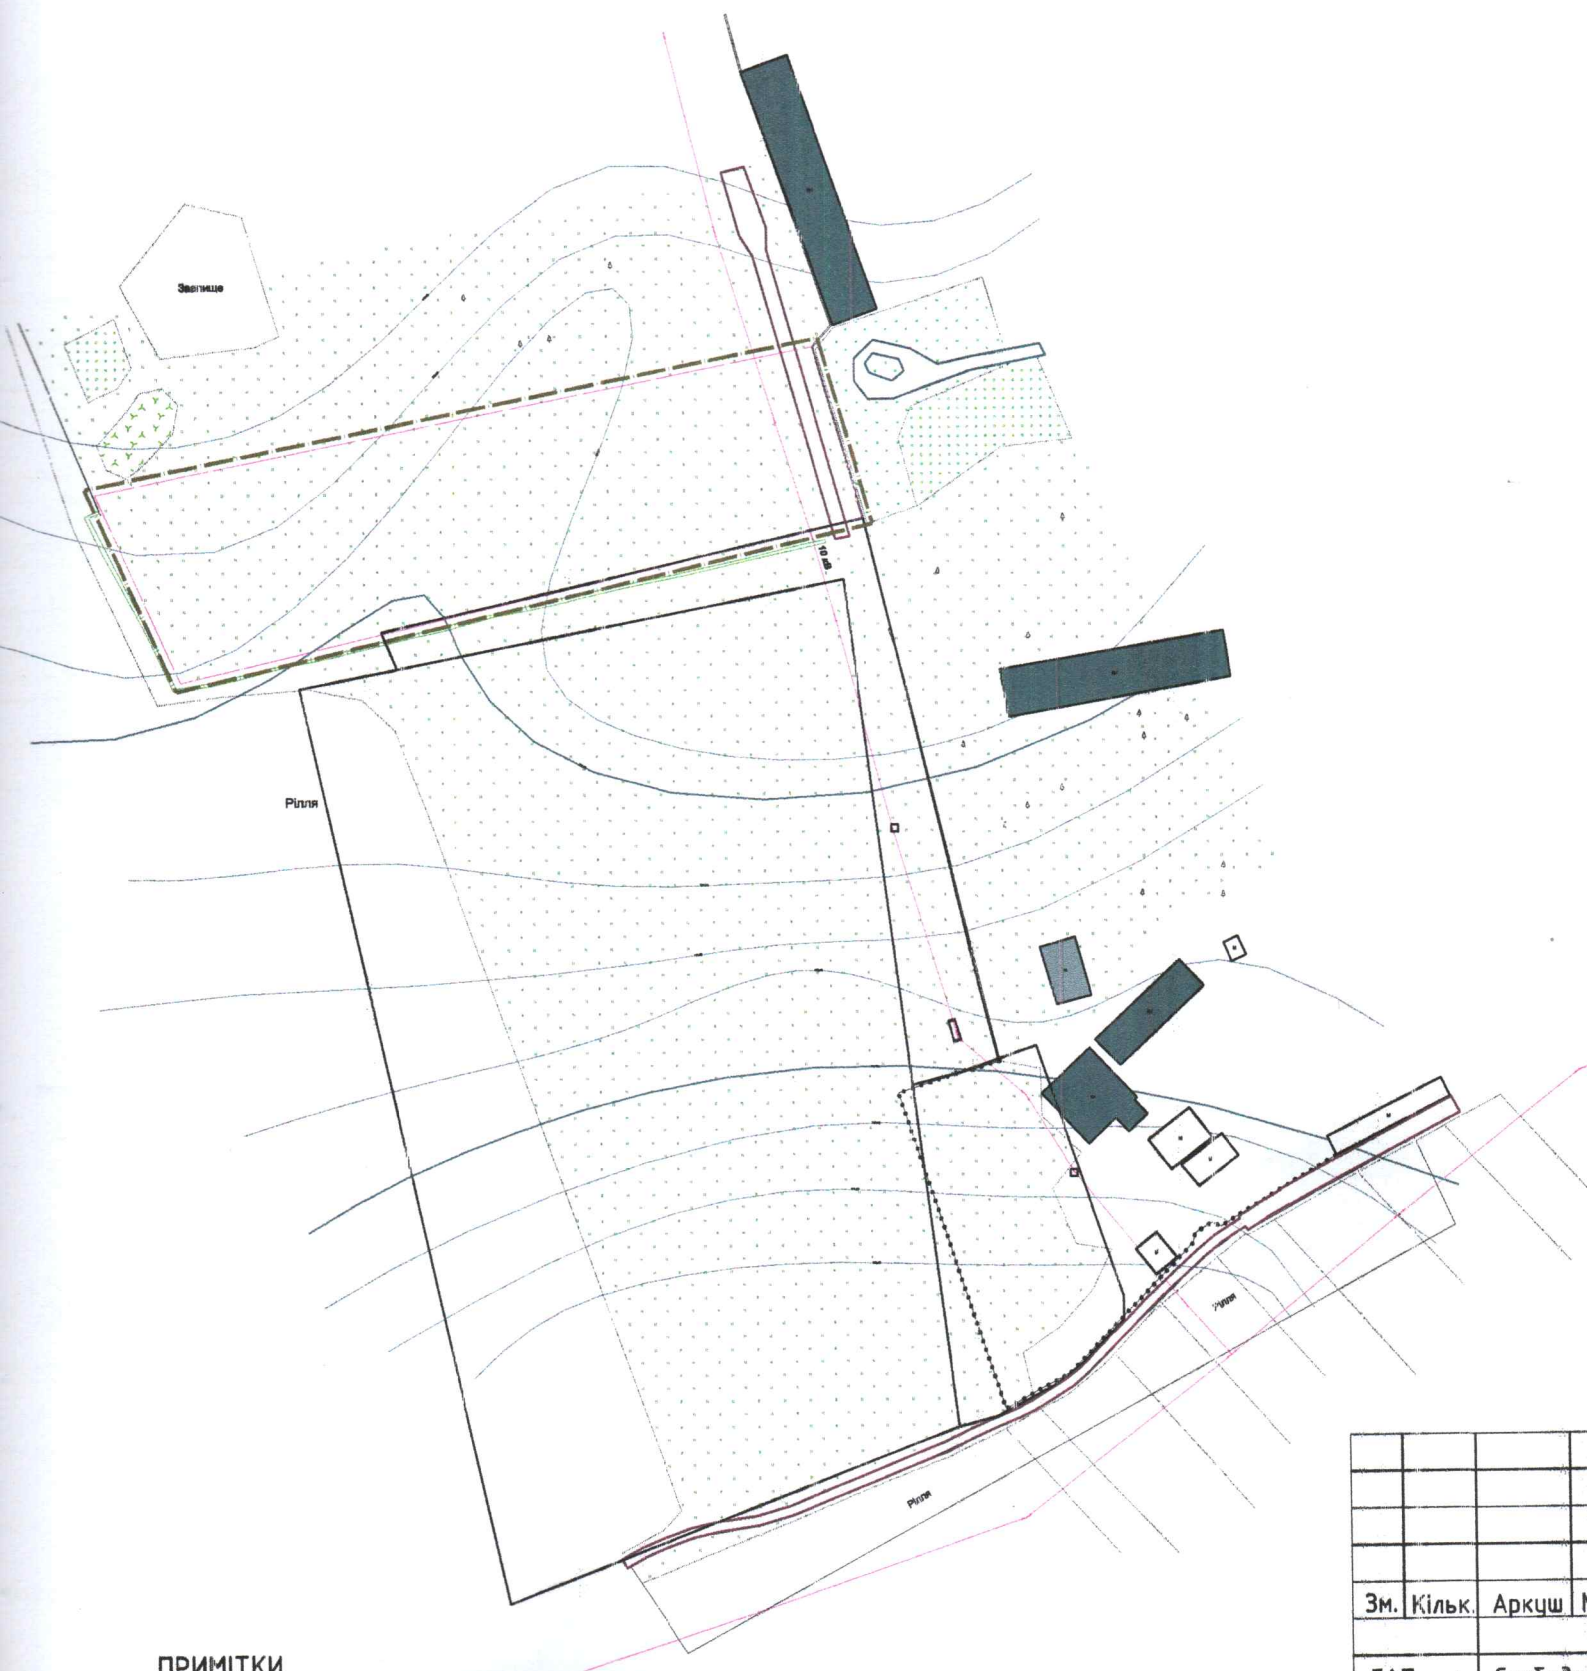

#### ПРИМІТКИ

марки ДПТ розроблено за матеріалами топографічного виконаного ПП "Брусилів-Сервіс" в 2020 році.  
исот - Балтійська, система координат - 2000 року,  
оризонталі проведені через 0.5 м.

Зм.	Кільк.	Аркцш	М
ГАП		Слободе	
ГІП		Андруш	