

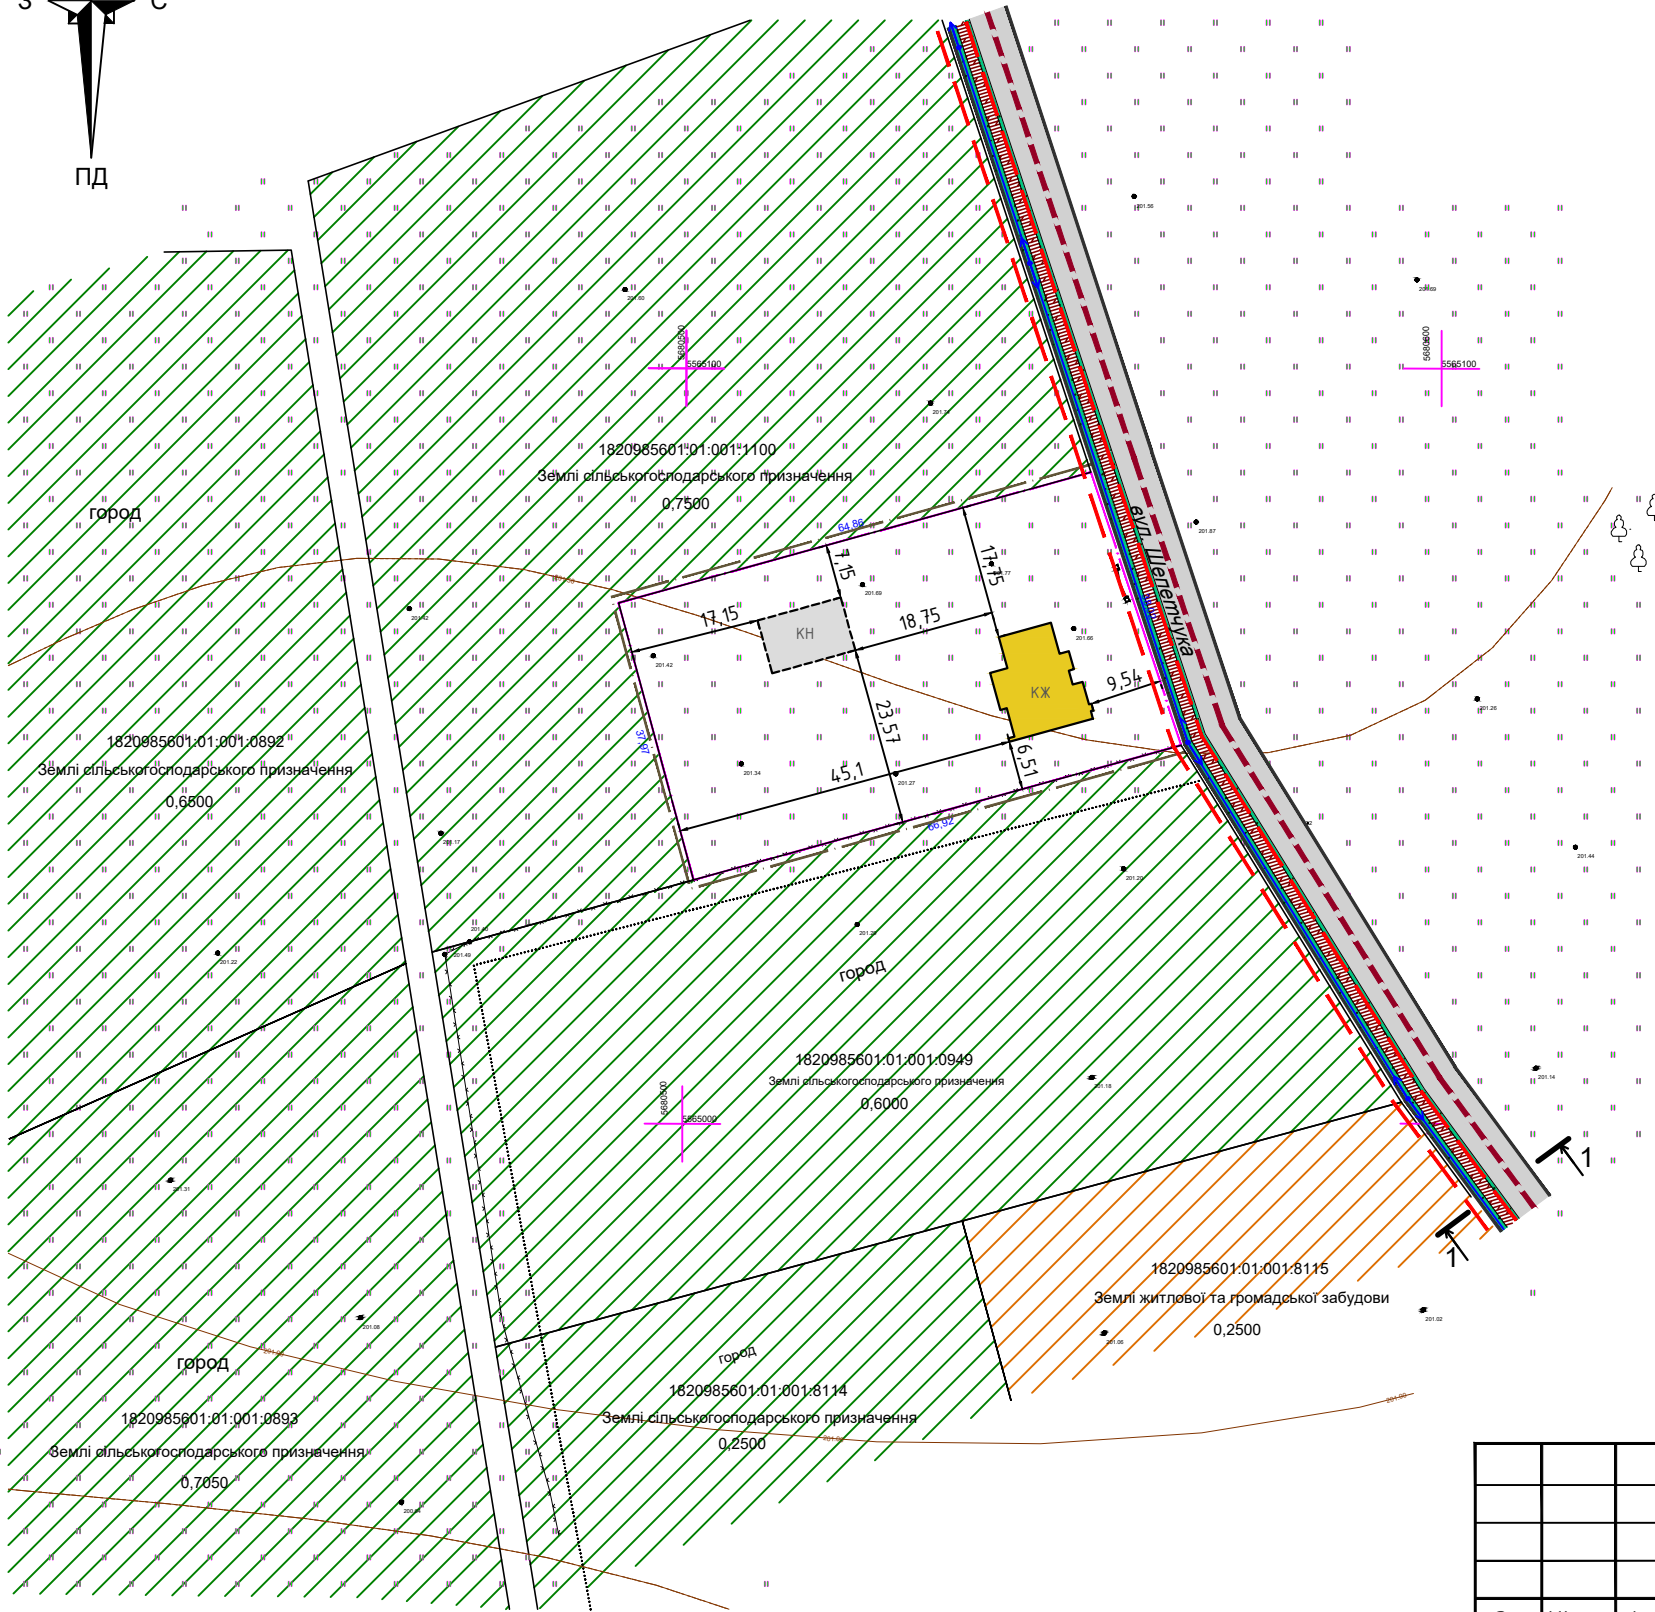


ДЕТАЛЬНИЙ ПЛАН ТЕРИТОРІЇ
садибної житлової забудови по вул. Шепетчука в с. Соловіївка
Житомирського району Житомирської області

Проектний план. План червоних ліній. Креслення поперечних профілів вулиць
Схема прогнозованих планувальних обмежень. Схема організації руху транспорту і пішоходів

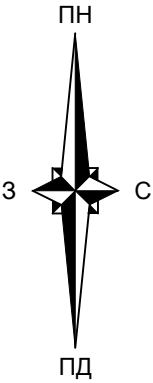

ПОПЕРЕЧНИЙ ПРОФІЛЬ ВУЛИЦІ
МАСШТАБ 1 : 200

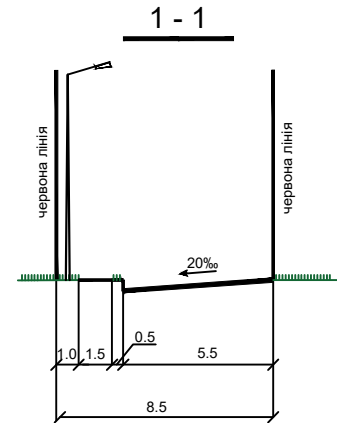

ОСНОВНИ ТЕХНІКО-ЕКОНОМІЧНІ ПОКАЗНИКИ


| Пор. № | Назва показника | Од. виміру | За проектом |
|--------|--|------------|-------------|
| 1 | Площа ділянки, що перебуває у власності | га | 0.2500 |
| 2 | Площа території під житловими будинками та спорудами | га | 0.0213 |
| 3 | Довжина доріг, вулиць, проїздів | км | 0.177 |
| 4 | Кількість мешканців | чол | 3 |

УМОВНІ ПОЗНАЧЕННЯ

| Існуючі | Проектні | Назва |
|---------|----------|--|
| | КЖ | Садибний житловий будинок |
| | КН | Нежитлове приміщення |
| | | Дорога, вулиця |
| | | Червоні лінії вулиць |
| | | Межа території проектування |
| | | Кадастрова межа земельної ділянки |
| | | Межа охоронної зони |
| | | Лінія електропередач низької напруги |
| | | Територія сільхозпризначення |
| | | Територія житлової забудови |
| | | Зелені насадження |
| | | Луки |
| | | Огорожі дерев'яні |
| | | В'їзні ворота |
| | | Напрямок руху індивідуального транспорту |
| | | Пішохідні алеї |

МАСШТАБ 1 : 500

в 1 см – 5 м

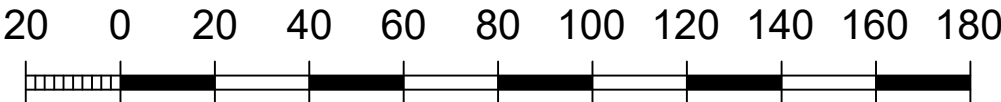

ПРИМІТКИ

- Креслення марки ДПТ розроблено за матеріалами топографічного знімання, виконаного ПП "Брусилів-Сервіс" в 2021 році.
- Система висот – Балтійська, система координат – УСК 2000, суцільні горизонталі проведені через 0.5 м.

| | | | | | | | | | |
|-----|--------|------------|--------|--------|------|---|--------|---|---------|
| | | | | | | 004-2022-ДПТ | | | |
| | | | | | | Брусилівська селищна рада Житомирського району Житомирської області | | | |
| Зм. | Кільк. | Аркш | № док. | Підпис | Дата | Детальний план території садибної житлової забудови по вул. Шепетчука в с. Соловіївка | Стадія | Аркш | Масштаб |
| ГАП | | Слободенюк | | | 2022 | | ДПТ | 3 | М 1:500 |
| ГІП | | Андрущенко | | | | | | | |
| | | | | | | Проектний план | | Приватне підприємство "Брусилів-Сервіс" | |