


Амбулаторія на 2-3 лікарів з житлом


План першого поверху М=1:100

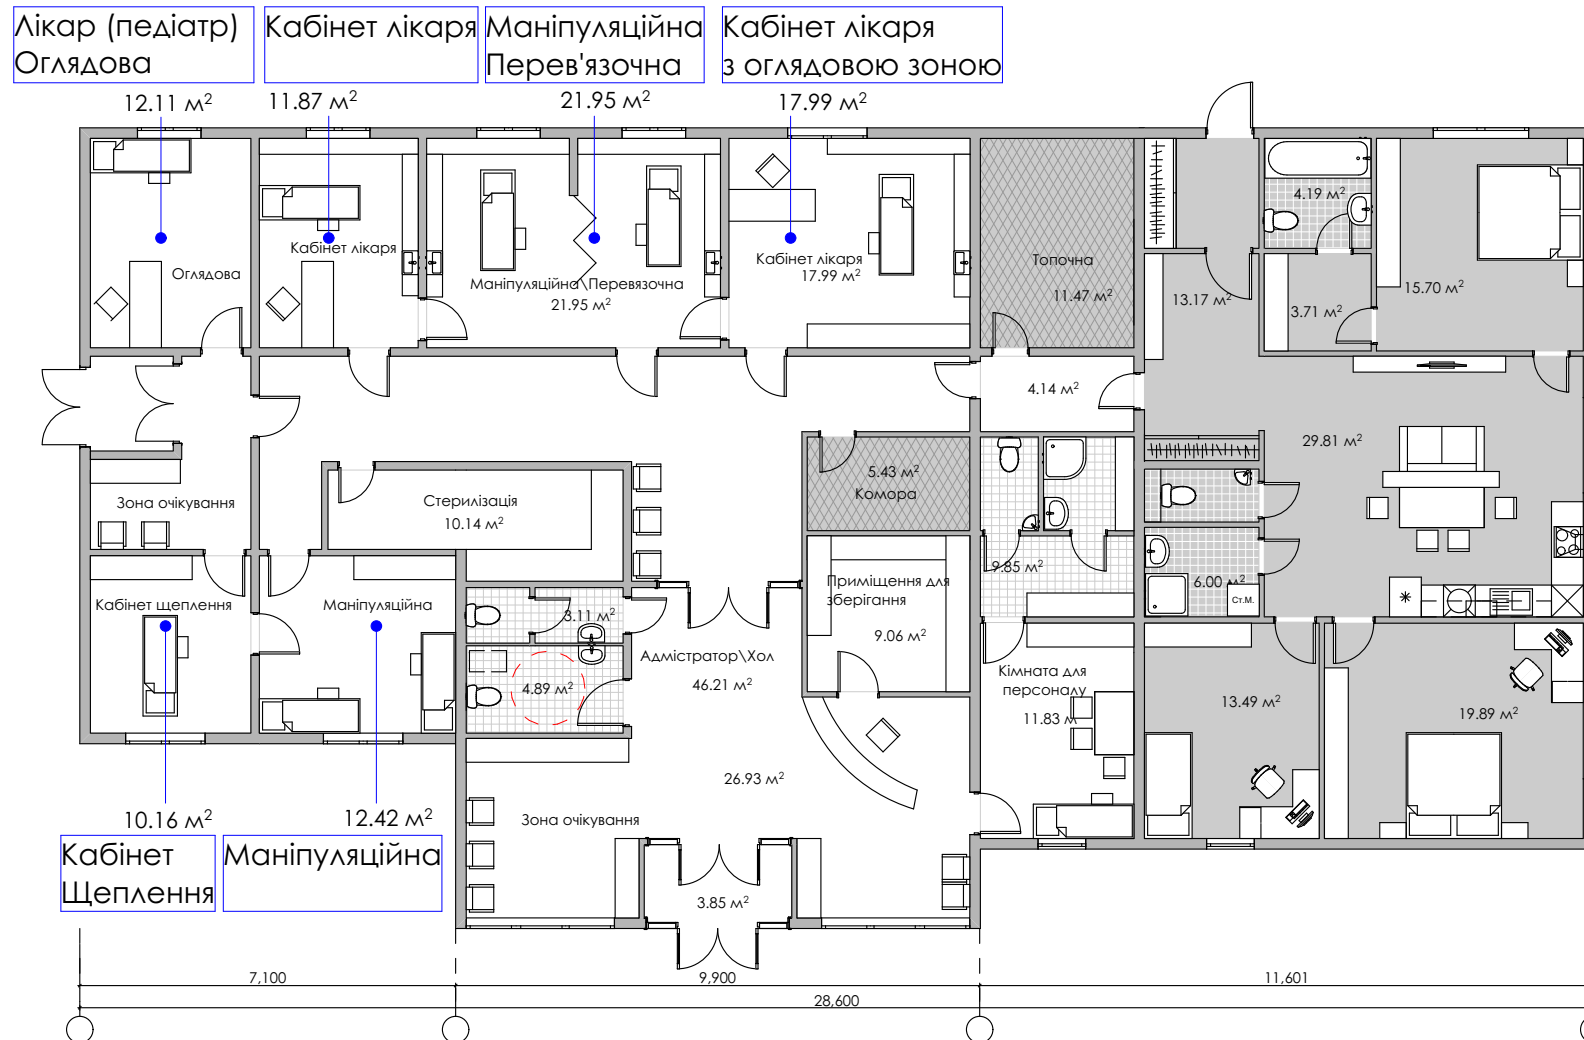

Експлікація

№	Назва	Площа
1	Тамбур	3.85
2	Лоббі	27.77
3	Хол	46.18
4	Кабінет Гол. Лікаря	17.99
5	Маніпуляційна Перев'язочна	21.95
7	Кабінет Лікаря	11.87
8	Маніпуляційна	12.42
9	Кабінет Щеплення	10.16
10	Оглядова (Педіатр)	11.99
11	Тамбур Хол	11.07
12	ПСО Стерелізація	10.14
13	Комора	5.43
14	Приміщення для зберігання	9.04
15	Кімната для персоналу	11.80
16	Шлюз	9.85
17	С\У персоналу	4.14
18	Топочна	11.47
19	С\У Відвідувачів	8.15
		245.27 м²
	Житлова частина	106 м²
		351.27 м²

Амбулаторія на 5-7 лікарів

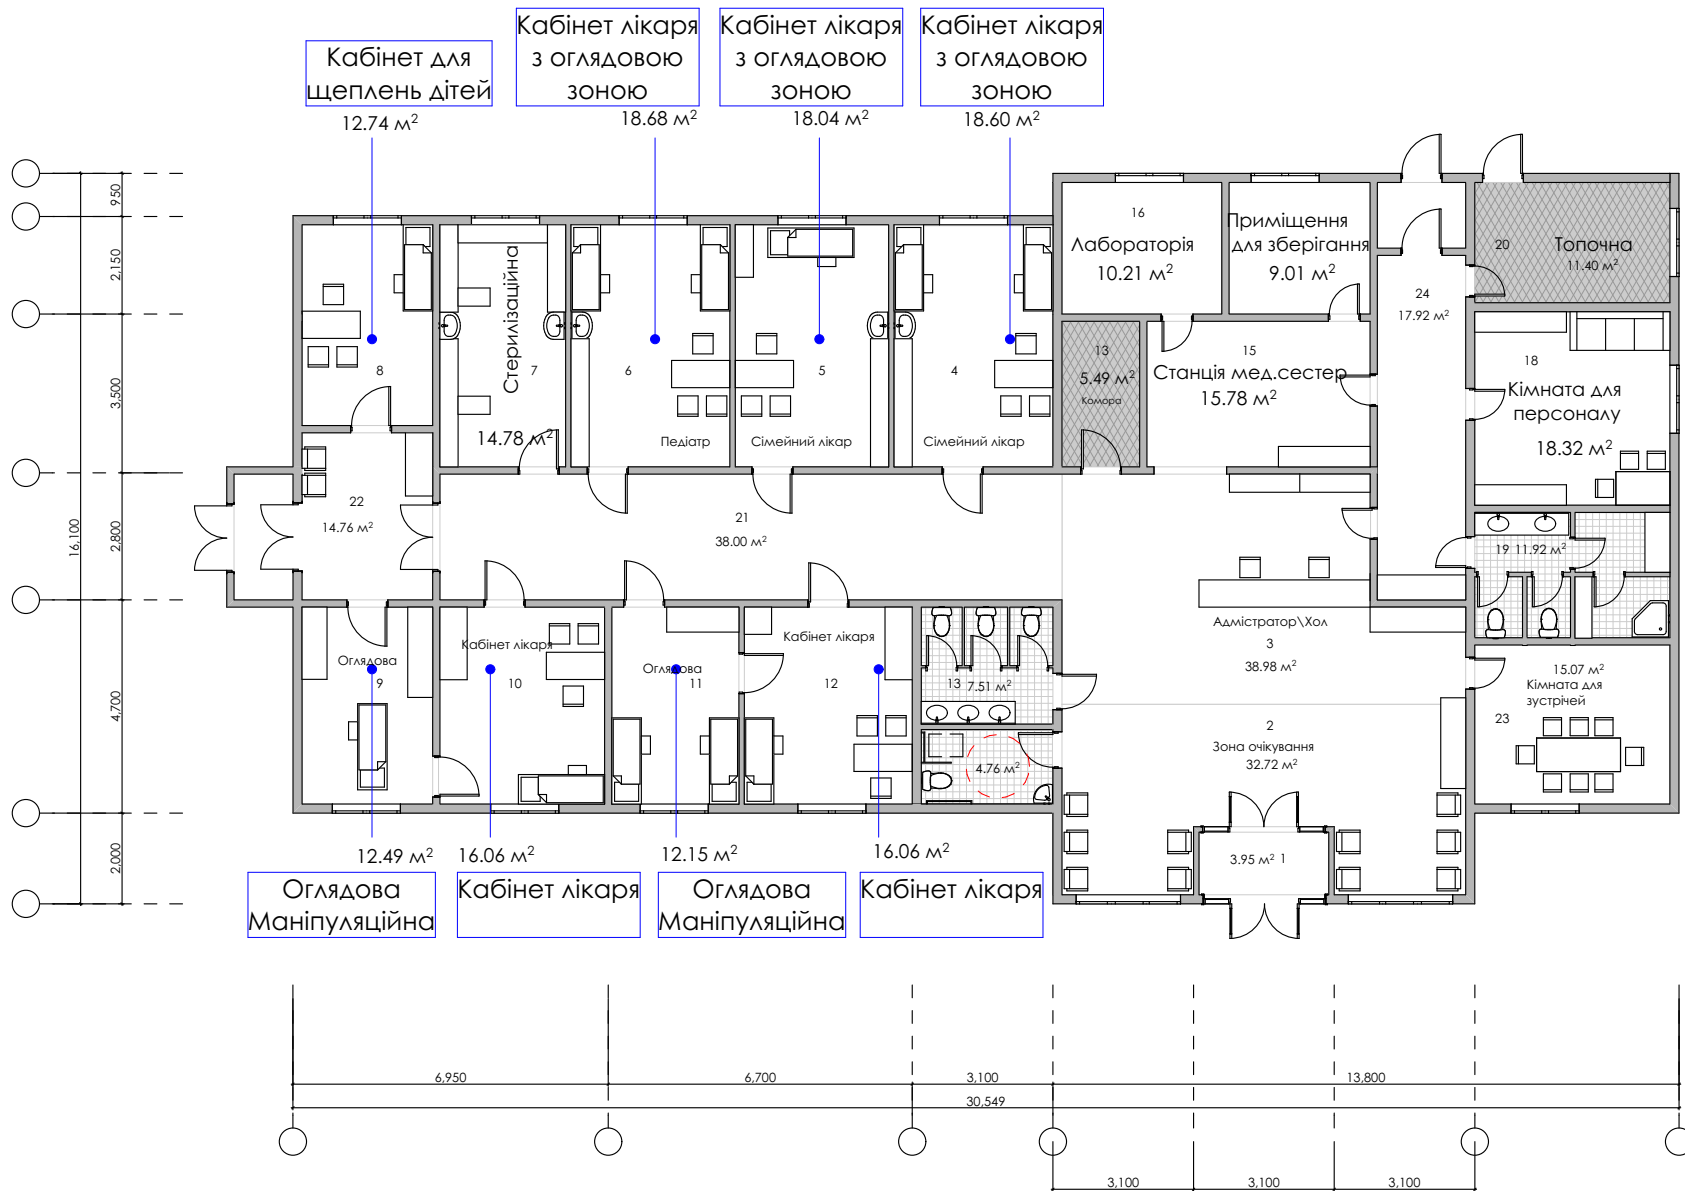

№	Назва	Площа
1	Тамбур	3.95
2	Зона очікування	32.72
3	Адміністратор\Хол	38.95
4	Кабінет сімейного лікаря	18.68
5	Кабінет сімейного лікаря	18.04
6	Кабінет педіатра	18.67
7	ПСО стерелізація	14.78
8	Кабінет для щеплень дітей	12.74
9	Оглядова	12.49
10	Кабінет лікаря	15.75
11	Маніпуляційна	12.15
12	Кабінет лікаря	16.06
13	С\У для відвіачів	12.60
14	Комора	5.49
15	Станція мед. сестер	15.78
16	Лабораторія	10.21
17	Приміщення для зберігання	9.01
18	Кімната персоналу	18.32
19	С\У персоналу	11.79
20	Топочна	11.40
21	Коридор	38.00
22	Тамбур\Хол	14.76
23	Кімната для зустрічей	15.07
24	Коридор технічний	17.92
		395.33 м²