

Умовні позначення:


- Автомобільне покриття
- Пішохідне покриття
- Межа земельної ділянки з розмірами  
гр. Іонченко А.Л., площею - 0,12 га  
для обслуговування житлового будинку  
та господарських будівель і споруд
- В

Господарсько-питний водопровід
- К

Господарсько-побутова каналізація
- Г

Газопровід (низького тиску)
- ЛЕП
- Рух транспорту

Проектний план. М 1:500

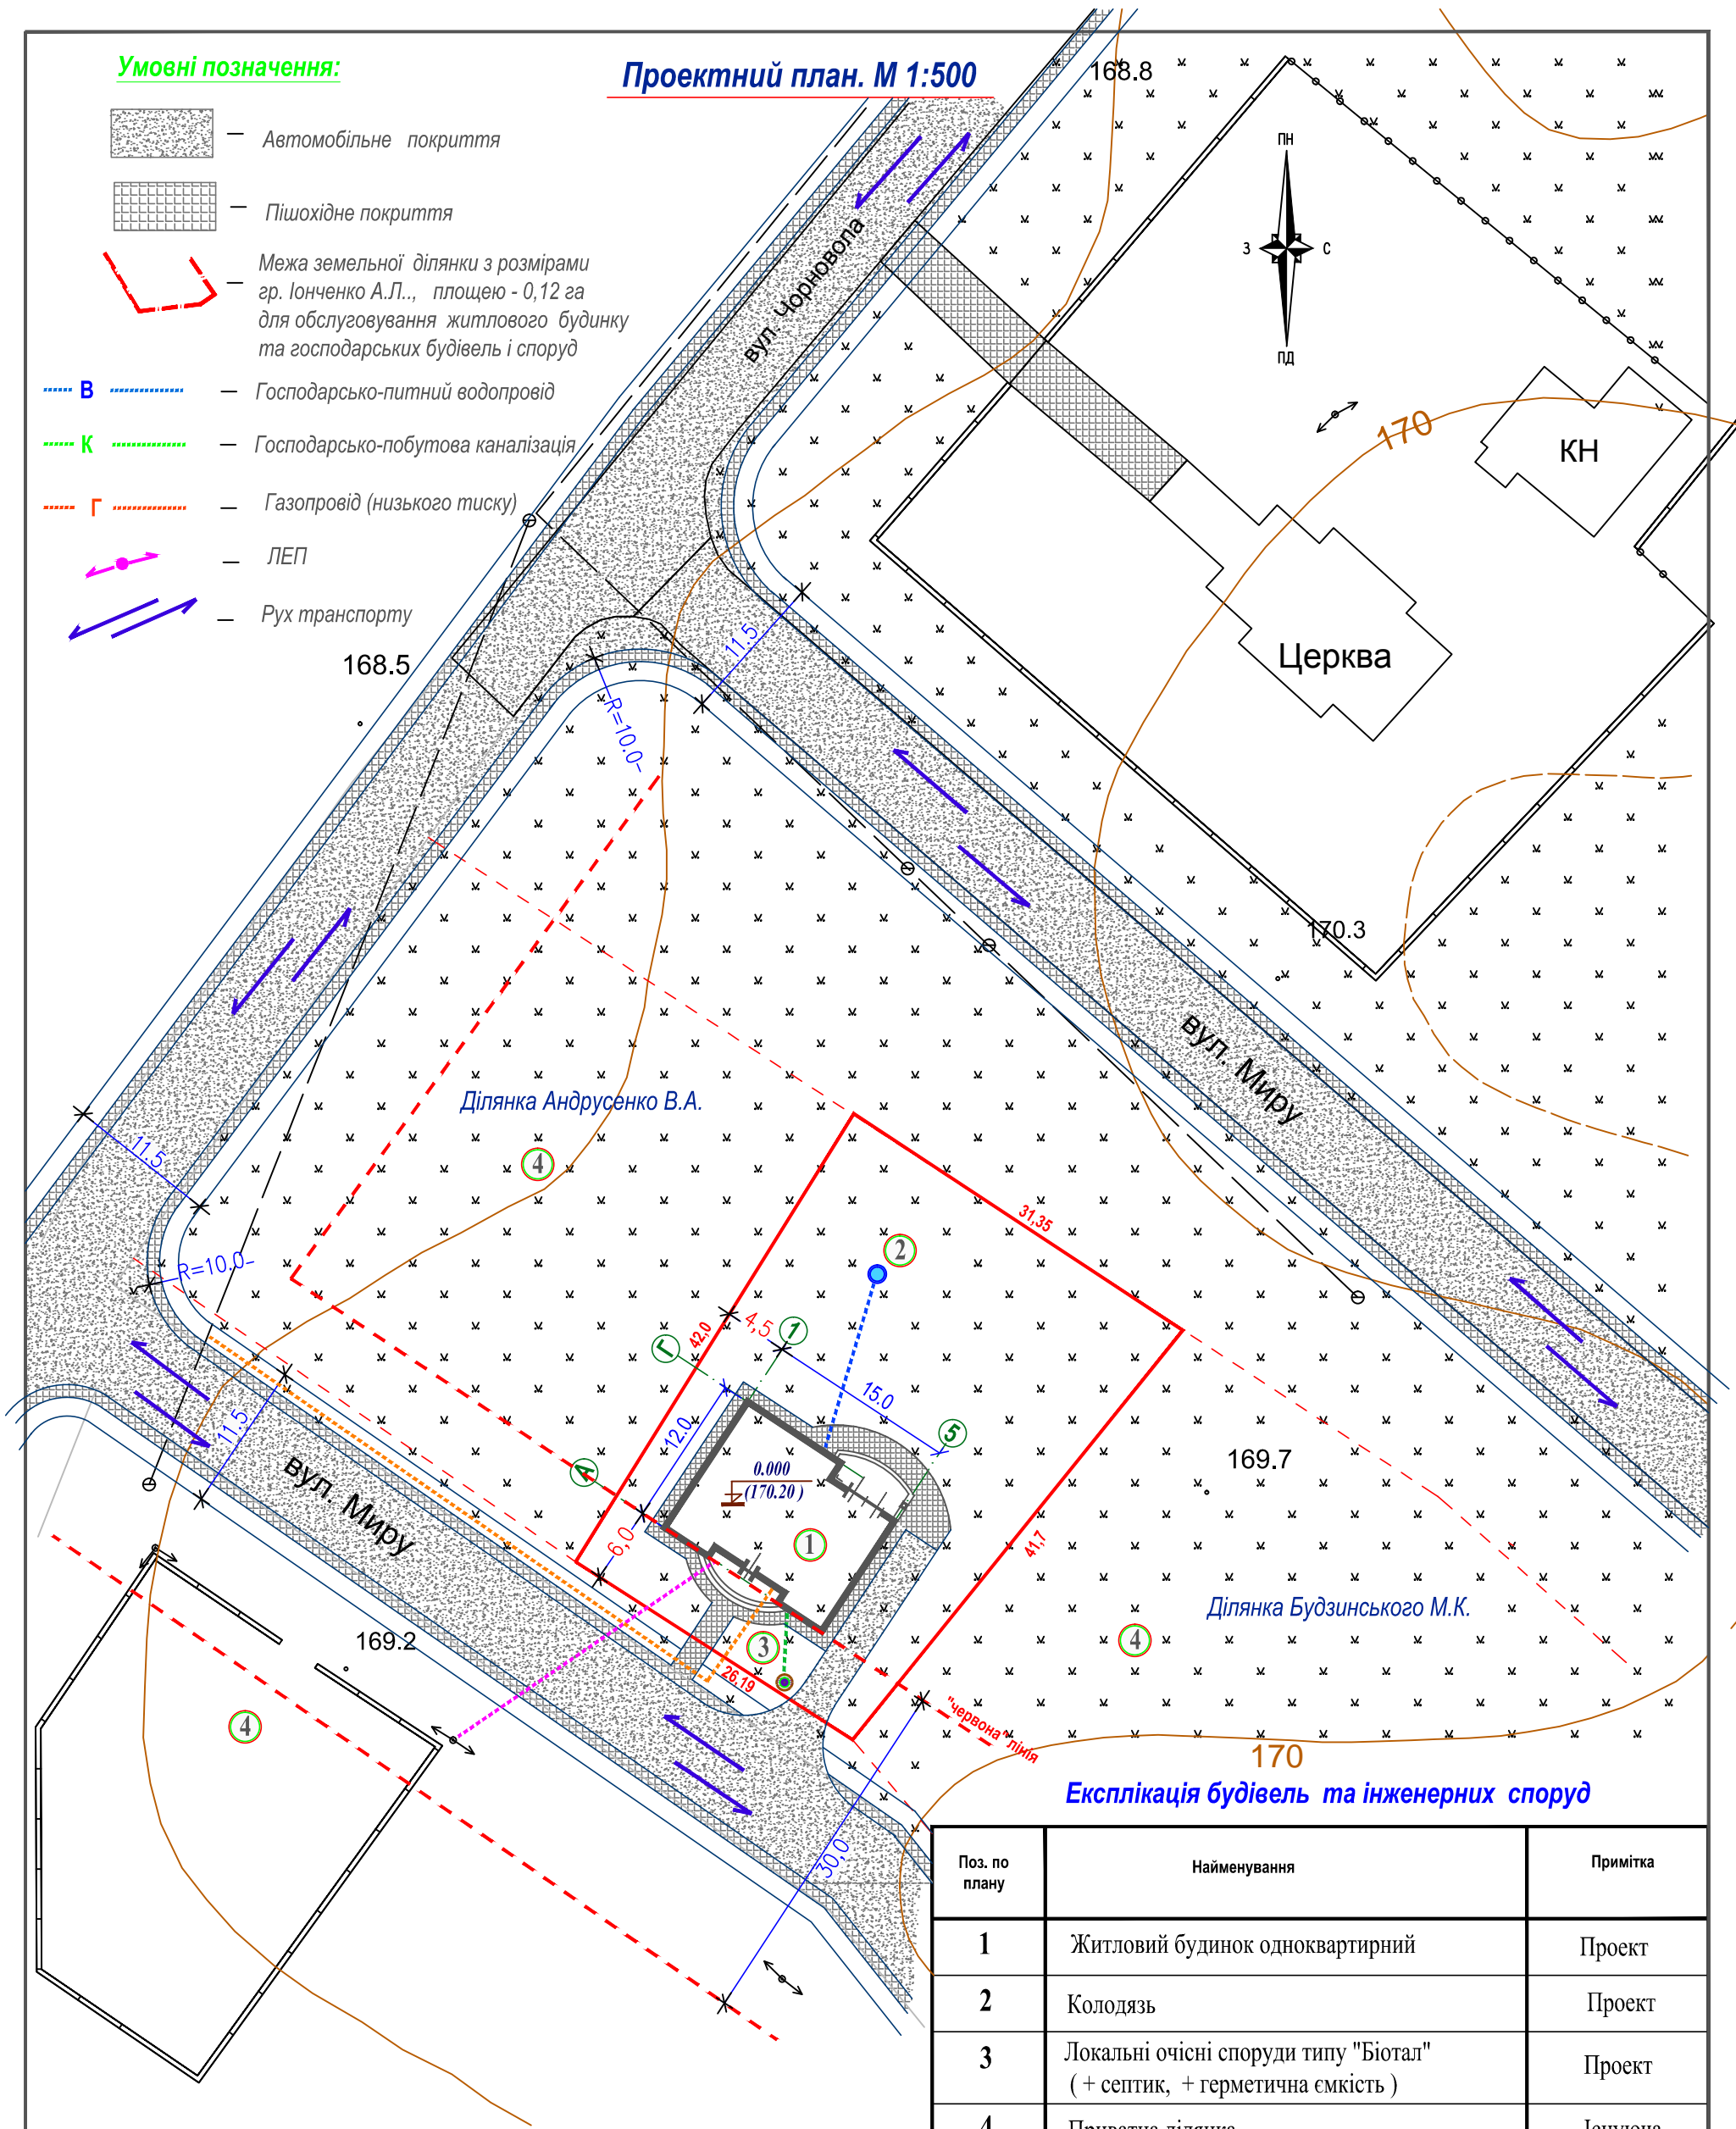

Експлікація будівель та інженерних споруд

Поз. по плану	Найменування	Примітка
1	Житловий будинок одноквартирний	Проект
2	Колодязь	Проект
3	Локальні очісні споруди типу "Біотал" (+ септик, + герметична ємкість )	Проект
4	Приватна ділянка	Існуюча
5		

Примітка:

1. Трасування проектуємих мереж вказано умовно.
2. Система висот - Балтійська, система координат - місцева .
3. За умовну відмітку 0.000 прийнята абсолютна відмітка чистої підлоги 1-го поверху житлового будинку.
4. Розміри прив язки надані в метрах.
5. Умовні позначення на кресленні прийняті по ДСТУ Б А 2.4-2-95.

Змін.	Кіл.	Арк.	№ док.	Підпис	Дата
Перевірив	Малинина				
Розробив	Сергієнко				
Н.контр.					

118 /дпт - 2017

Земельна ділянка для будівництва та обслуговування житлового будинку, господарських будівель і споруд по вул. Миру, 36 в смт. Брусилів Житомирської обл. .

Власник ділянки: Іонченко А.Л.

Проектний план. М 1:500  
Схема організації руху транспорту і пішоходів.

Стадія	Аркуш	Аркушів
ДПТ	5	
ТОВ "Центр Інвентаризації" м. Житомир, 2017 р.		