













Існуючі	Назва
	Дорога, вулиця
	Кадастрова межа земельної ділянки
	Межа території проектування
	Межа охоронної зони
	Межа земельної ділянки
	Землі сільськогосподарського призначення
	Землі промислового використання
	Зелені насадження
	Луки
	Укіс



МАСШТАБ 1 : 2000

В 1 см – 20 м

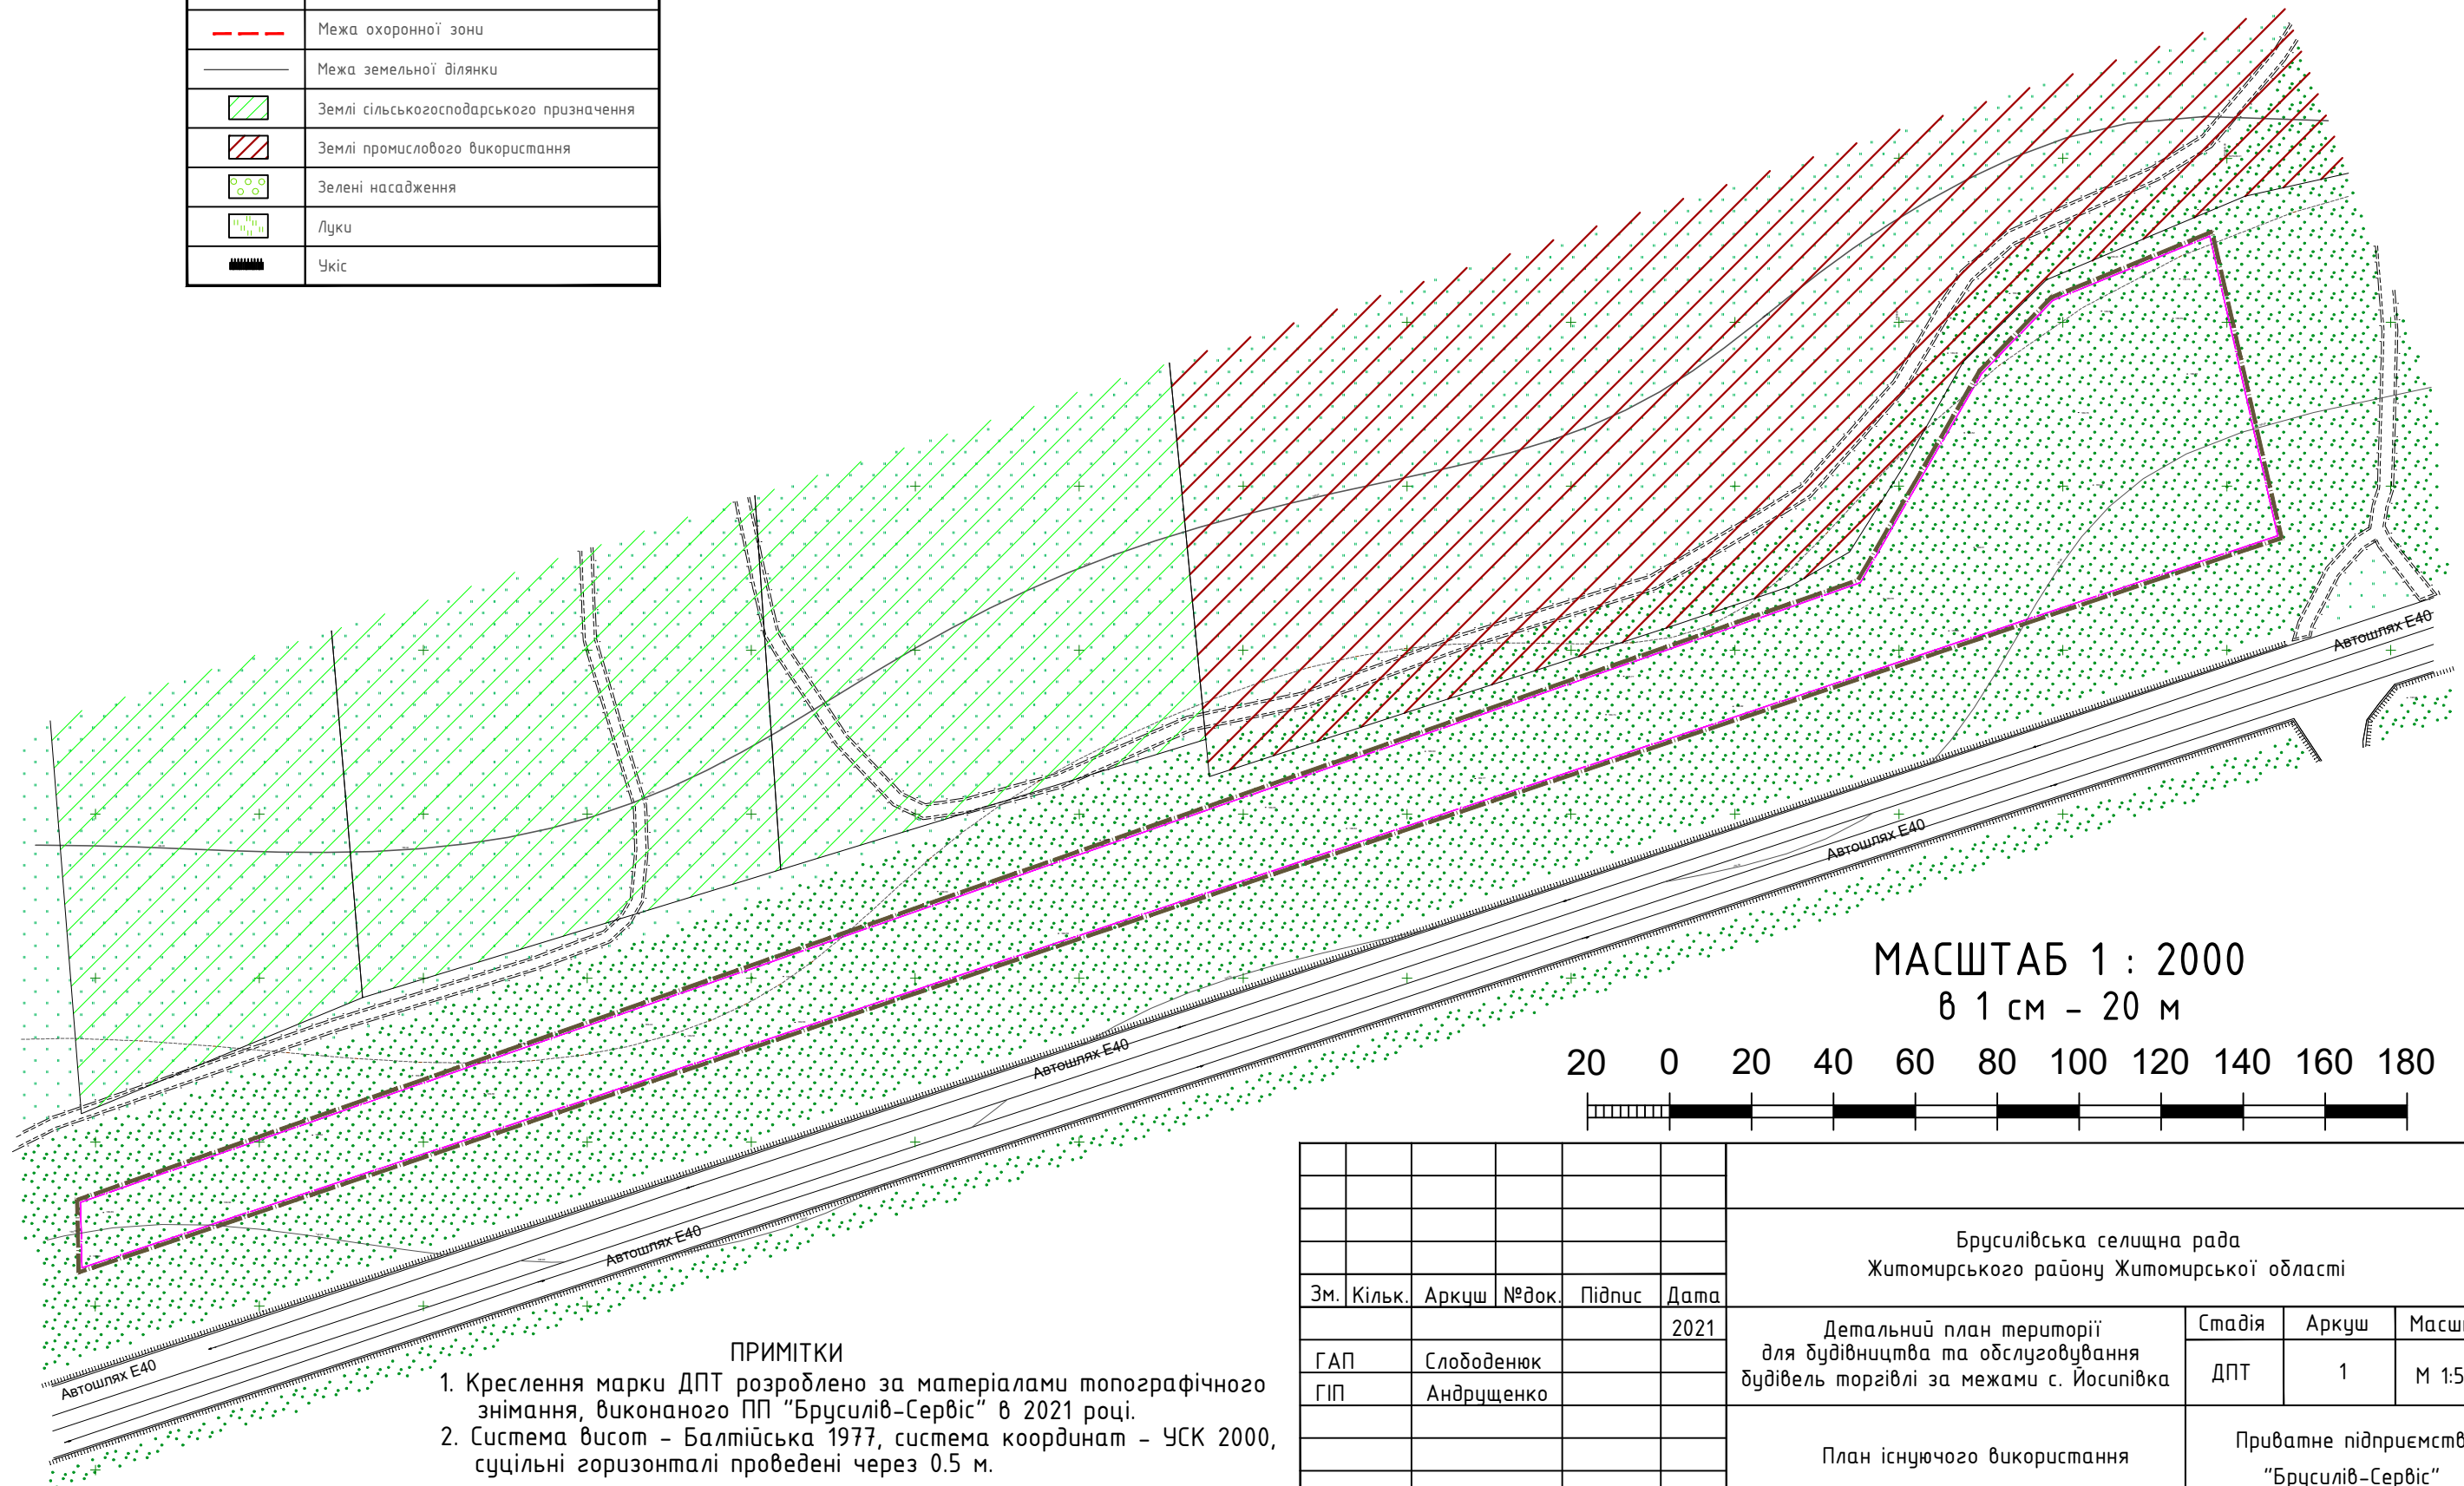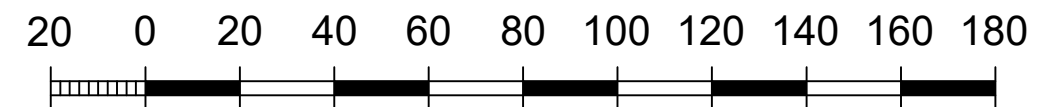

						Брусилівська селищна рада Житомирського району Житомирської області			
Зм.	Кільк.	Аркш	№ док.	Підпис	Дата				
					2021	Детальний план території для будівництва та обслуговування будівель торгівлі за межами с. Йосипівка		Стадія	Аркуш
ГАП		Слободенюк						ДПТ	1
ГІП		Андрущенко							М 1:500
						План існуючого використання		Приватне підприємство "Брусилів-Сервіс"	