

ДЕТАЛЬНИЙ ПЛАН ТЕРИТОРІЇ
садибної житлової забудови в с. Привороття
Житомирського району Житомирської області
Схема інженерних мереж, споруд і використання підземного простору

ОСНОВНІ ТЕХНІКО-ЕКОНОМІЧНІ ПОКАЗНИКИ


Пор. №	Назва показника	Од. виміру	За проектом
1	Площа ділянки, що передбачає у власності	га	2.00
2	Площа території під житловими будинками та спорудами	га	0.0114
3	Довжина доріг, вулиць, проїздів	км	0.110
4	Кількість мешканців	чол	3

УМОВНІ ПОЗНАЧЕННЯ


Існуючі	Проектні	Назва
		Садибний житловий будинок
		Нежитлове приміщення
		Дорога, вулиця
		Червоні лінії вулиць
		Межа території проектування
		Кадастрова межа земельної ділянки
		Межа санітарно-охоронної зони від водоїми
		Лінія електропередач низької напруги
		Зелені насадження
		Луки
		Чкіс
		Міст
		Водоїма
		В'їзні ворота

МАСШТАБ 1 : 500

в 1 см - 5 м

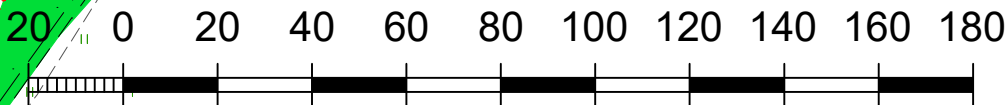

ПОПЕРЕЧНИЙ ПРОФІЛЬ ВУЛИЦІ
МАСШТАБ 1 : 200

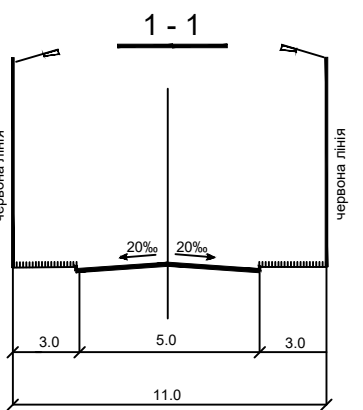

ПРИМІТКИ

- Креслення марки ДПТ розроблено за матеріалами топографічного знімання, виконаного ПП "Брусилів-Сервіс" в 2022 році.
- Система висот - Балтійська, система координат - УСК 2000, суцільні горизонталі проведені через 0.5 м.

						006-2022-ДПТ			
						Брусилівська селищна рада Житомирського району Житомирської області			
Зм.	Кільк.	Аркцш	№ док.	Підпис	Дата	Детальний план території садибної житлової забудови в с. Привороття	Стадія	Аркцш	Масштаб
ГАП		Слободенюк			2022		ДПТ	4	М 1:500
ГІП		Андрущенко				Схема інженерних мереж, споруд і використання підземного простору	Приватне підприємство "Брусилів-Сервіс"		